



MONASTERIOS


RESIDENCES

ARQUITECTOS

TOUZA
ARQUITECTOS

GESTOR DEL PROYECTO

BE(4) BEFOUR
MEDITERRANEAN
PROPERTIES

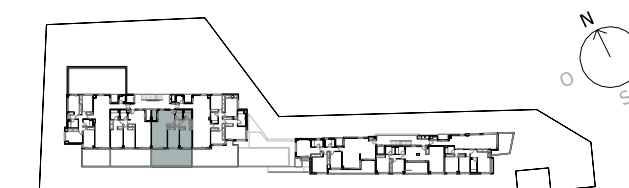

PLANTA 3ª



VIVIENDAS TIPO 09		2D
		D
H	HALL	4.60 m ²
Db	DISTRIBUIDOR	1.47 m ²
SC	SALON-COMEDOR	18.25 m ²
K	COCINA	6.89 m ²
DP	DORMITORIO PRINCIPAL	15.48 m ²
BP	BAÑO PRINCIPAL	3.74 m ²
D1	DORMITORIO 1	10.44 m ²
BG	BAÑO GENERAL	3.58 m ²

SUP. UTIL INTERIOR	64.45 m²	
Td	TENEDERO	2.73 m ²
TzD1	TERRAZA DESC.1	17.80 m ²
SUP. UTIL EXTERIOR	20.53 m²	
SUP. UTIL TOTAL	84.98 m²	
SUP. CONST. INTERIOR	73.14 m²	
SUP. CONST. EXTERIOR	8.26 m²	
SUP. CONST. TOTAL	81.40 m²	
SUP. CONST. CON ELEMENTOS COMUNES	95.50 m²	

(*)NOTA: Este documento (tanto su parte gráfica como los datos referidos a superficies) tiene carácter meramente orientativo. Los datos referidos a superficies, distribución y linderos son aproximados y puede sufrir variaciones como consecuencia de exigencias urbanísticas, técnicas y de ejecución del proyecto. El grafismo de mobiliario se incluye únicamente a modo indicativo de la capacidad de los espacios. Las viviendas se entregarán sin muebles (a excepción del mobiliario de cocina)

PLANO _____ FECHA | 07/2023

VIVIENDA TIPO T09 _____ ESCALA | 1/50