



MONASTERIOS


RESIDENCES

ARQUITECTOS

TOUZA
ARQUITECTOS

GESTOR DEL PROYECTO

BE(4) BEFOUR
MEDITERRANEAN
PROPERTIES

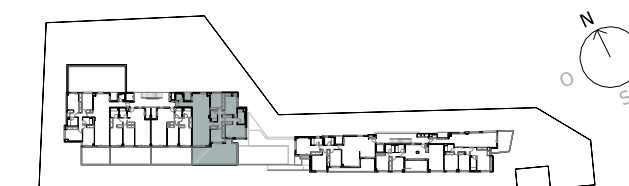

PLANTA 1ª

VIVIENDA TIPO 10		4D
		D
H	HALL	4.49 m ²
Db	DISTRIBUIDOR	6.19 m ²
SC	SALON-COMEDOR	31.46 m ²
K	COCINA	14.50 m ²
DP	DORMITORIO PRINCIPAL	19.14 m ²
BP	BAÑO PRINCIPAL	5.95 m ²
D1	DORMITORIO 1	13.34 m ²
D2	DORMITORIO 2	10.42 m ²
D3	DORMITORIO 3	11.90 m ²
BG	BAÑO GENERAL	3.80 m ²
A	ASEO	2.84 m ²

SUP. UTIL INTERIOR 124.03 m²

Td TENEDERO 3.03 m²

TzC3 TERRAZA 3 45.46 m²

SUP. UTIL EXTERIOR 48.49 m²

SUP. UTIL TOTAL 172.52 m²

SUP. CONST. INTERIOR 141.19 m²

SUP. CONST. EXTERIOR 41.92 m²

SUP. CONST. TOTAL 183.11 m²

SUP. CONST. CON ELEMENTOS COMUNES 214.83 m²

(*)NOTA: Este documento (tanto su parte gráfica como los datos referidos a superficies) tiene carácter meramente orientativo. Los datos referidos a superficies, distribución y linderos son aproximados y puede sufrir variaciones como consecuencia de exigencias urbanísticas, técnicas y de ejecución del proyecto. El grafismo de mobiliario se incluye únicamente a modo indicativo de la capacidad de los espacios. Las viviendas se entregarán sin muebles (a excepción del mobiliario de cocina)

PLANO _____ FECHA | 07/2023

VIVIENDA TIPO T10 _____ ESCALA | 1/50



Escala 1/200