



MONASTERIOS


RESIDENCES

ARQUITECTOS

TOUZA
ARQUITECTOS

GESTOR DEL PROYECTO

BE (4) BEFOUR
MEDITERRANEAN
PROPERTIES

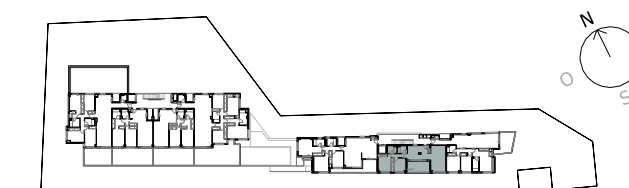

PLANTA 1ª

VIVIENDA TIPO 18		2D
		D
H	HALL	3.14 m ²
Db	DISTRIBUIDOR	2.19 m ²
SC	SALON-COMEDOR	21.81 m ²
K	COCINA	7.67 m ²
DP	DORMITORIO PRINCIPAL	15.67 m ²
BP	BAÑO PRINCIPAL	3.45 m ²
D1	DORMITORIO 1	10.47 m ²
BG	BAÑO GENERAL	3.79 m ²

SUP. UTIL INTERIOR	68.19 m²
Td TENDEDERO	2.58 m ²
TzC1 TERRAZA 1	6.62 m ²
SUP. UTIL EXTERIOR	9.20 m²
SUP. UTIL TOTAL	77.39 m²
SUP. CONST. INTERIOR	78.20 m²
SUP. CONST. EXTERIOR	10.20 m²
SUP. CONST. TOTAL	88.40 m²
SUP. CONST. CON ELEMENTOS COMUNES	103.71 m²

(*)NOTA: Este documento (tanto su parte gráfica como los datos referidos a superficies) tiene carácter meramente orientativo. Los datos referidos a superficies, distribución y linderos son aproximados y puede sufrir variaciones como consecuencia de exigencias urbanísticas, técnicas y de ejecución del proyecto. El grafismo de mobiliario se incluye únicamente a modo indicativo de la capacidad de los espacios. Las viviendas se entregarán sin muebles (a excepción del mobiliario de cocina)

PLANO _____ FECHA | 07/2023

VIVIENDA TIPO T18 _____ ESCALA | 1/50

