




MONASTERIOS

RESIDENCES

ARQUITECTOS
TOUZA
ARQUITECTOS

GESTOR DEL PROYECTO
BE(4) BEFOUR
MEDITERRANEAN
PROPERTIES

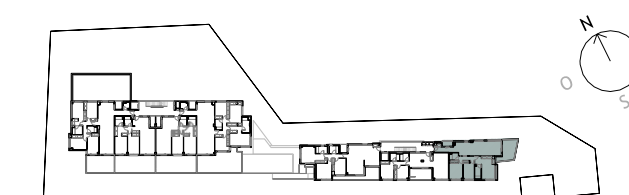

PLANTA 1ª Y 2ª

VIVIENDA TIPO 21

| VIVIENDA TIPO 21 | | 3D |
|------------------|----------------------|----------------------|
| H | HALL | 5.87 m ² |
| Db | DISTRIBUIDOR | 5.39 m ² |
| SC | SALON-COMEDOR | 23.14 m ² |
| K | COCINA | 11.80 m ² |
| DP | DORMITORIO PRINCIPAL | 16.92 m ² |
| BP | BAÑO PRINCIPAL | 4.66 m ² |
| D1 | DORMITORIO 1 | 13.45 m ² |
| D2 | DORMITORIO 2 | 11.89 m ² |
| BG | BAÑO GENERAL | 3.86 m ² |

| | |
|--------------------|----------------------|
| SUP. UTIL INTERIOR | 96.98 m ² |
|--------------------|----------------------|

| | | |
|-------|-----------|----------------------|
| Td | TENEDERO | 2.67 m ² |
| TzC 1 | TERRAZA 1 | 13.72 m ² |

| | |
|--------------------|----------------------|
| SUP. UTIL EXTERIOR | 16.39 m ² |
|--------------------|----------------------|

| | |
|-----------------|-----------------------|
| SUP. UTIL TOTAL | 113.37 m ² |
|-----------------|-----------------------|

| | |
|----------------------|-----------------------|
| SUP. CONST. INTERIOR | 113.16 m ² |
|----------------------|-----------------------|

| | |
|----------------------|----------------------|
| SUP. CONST. EXTERIOR | 17.90 m ² |
|----------------------|----------------------|

| | |
|-------------------|-----------------------|
| SUP. CONST. TOTAL | 131.06 m ² |
|-------------------|-----------------------|

| | |
|-----------------------------------|-----------------------|
| SUP. CONST. CON ELEMENTOS COMUNES | 153.76 m ² |
|-----------------------------------|-----------------------|

(*)NOTA: Este documento (tanto su parte gráfica como los datos referidos a superficies) tiene carácter meramente orientativo. Los datos referidos a superficies, distribución y linderos son aproximados y puede sufrir variaciones como consecuencia de exigencias urbanísticas, técnicas y de ejecución del proyecto. El grafismo de mobiliario se incluye únicamente a modo indicativo de la capacidad de los espacios. Las viviendas se entregarán sin muebles (a excepción del mobiliario de cocina)

PLANO _____ FECHA | 07/2023

VIVIENDA TIPO T21 _____ ESCALA | 1/50

