



# MONASTERIOS


## RESIDENCES

ARQUITECTOS

**TOUZA**  
ARQUITECTOS

GESTOR DEL PROYECTO

**BE(4)** BEFOUR  
MEDITERRANEAN  
PROPERTIES

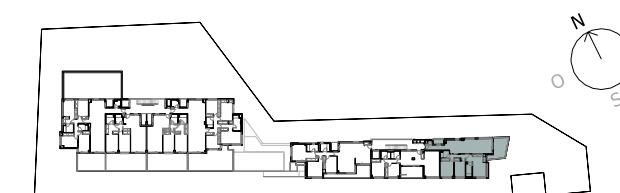

PLANTA 2ª

### VIVIENDA TIPO 22

		3D
		D
H	HALL	5.87 m <sup>2</sup>
Db	DISTRIBUIDOR	5.39 m <sup>2</sup>
SC	SALON-COMEDOR	23.14 m <sup>2</sup>
K	COCINA	11.80 m <sup>2</sup>
DP	DORMITORIO PRINCIPAL	16.92 m <sup>2</sup>
BP	BAÑO PRINCIPAL	4.66 m <sup>2</sup>
D1	DORMITORIO 1	13.45 m <sup>2</sup>
D2	DORMITORIO 2	11.89 m <sup>2</sup>
BG	BAÑO GENERAL	3.86 m <sup>2</sup>

<b>SUP. UTIL INTERIOR</b>	<b>96.98 m<sup>2</sup></b>
---------------------------	----------------------------

Td	TENEDERO	2.67 m <sup>2</sup>
TzD1	TERRAZA DESC.1	13.48 m <sup>2</sup>

<b>SUP. UTIL EXTERIOR</b>	<b>16.15 m<sup>2</sup></b>
---------------------------	----------------------------

<b>SUP. UTIL TOTAL</b>	<b>113.13 m<sup>2</sup></b>
------------------------	-----------------------------

<b>SUP. CONST. INTERIOR</b>	<b>113.16 m<sup>2</sup></b>
-----------------------------	-----------------------------

<b>SUP. CONST. EXTERIOR</b>	<b>2.68 m<sup>2</sup></b>
-----------------------------	---------------------------

<b>SUP. CONST. TOTAL</b>	<b>115.84 m<sup>2</sup></b>
--------------------------	-----------------------------

<b>SUP. CONST. CON ELEMENTOS COMUNES</b>	<b>135.91 m<sup>2</sup></b>
------------------------------------------	-----------------------------

(\*)NOTA: Este documento (tanto su parte gráfica como los datos referidos a superficies) tiene carácter meramente orientativo. Los datos referidos a superficies, distribución y linderos son aproximados y puede sufrir variaciones como consecuencia de exigencias urbanísticas, técnicas y de ejecución del proyecto. El grafismo de mobiliario se incluye únicamente a modo indicativo de la capacidad de los espacios. Las viviendas se entregarán sin muebles (a excepción del mobiliario de cocina)

PLANO \_\_\_\_\_ FECHA | 07/2023

VIVIENDA TIPO T22 \_\_\_\_\_ ESCALA | 1/50

