



MONASTERIOS


RESIDENCES

ARQUITECTOS

TOUZA
ARQUITECTOS

GESTOR DEL PROYECTO

BE(4) BEFOUR
MEDITERRANEAN
PROPERTIES

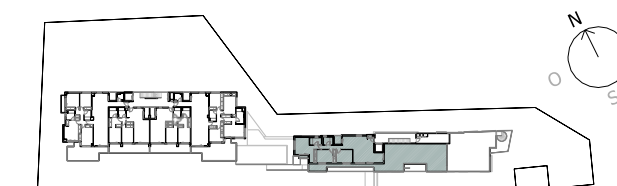

PLANTA 3ª

VIVIENDA TIPO 23

		3D
		D
H	HALL	2.84 m ²
Db	DISTRIBUIDOR	4.23 m ²
SC	SALON-COMEDOR	38.86 m ²
K	COCINA	10.99 m ²
DP	DORMITORIO PRINCIPAL	18.97 m ²
BP	BAÑO PRINCIPAL	4.32 m ²
D1	DORMITORIO 1	11.76 m ²
D2	DORMITORIO 2	11.83 m ²
BG	BAÑO GENERAL	3.88 m ²

SUP. UTIL INTERIOR 107.68 m²

Td TENEDERO 2.93 m²

TzD1 TERRAZA DESC.1 179.74 m²

Bi BALCON 1.11 m²

SUP. UTIL EXTERIOR 183.78 m²

SUP. UTIL TOTAL 291.46 m²

SUP. CONST. INTERIOR 127.09 m²

SUP. CONST. EXTERIOR 4.38 m²


SUP. CONST. TOTAL 131.47 m²

SUP. CONST. CON ELEMENTOS COMUNES 154.24 m²

(*)NOTA: Este documento (tanto su parte gráfica como los datos referidos a superficies) tiene carácter meramente orientativo. Los datos referidos a superficies, distribución y linderos son aproximados y puede sufrir variaciones como consecuencia de exigencias urbanísticas, técnicas y de ejecución del proyecto. El grafismo de mobiliario se incluye únicamente a modo indicativo de la capacidad de los espacios. Las viviendas se entregarán sin muebles (a excepción del mobiliario de cocina)

PLANO _____ FECHA | 07/2023

VIVIENDA TIPO T23 _____ ESCALA | 1/50

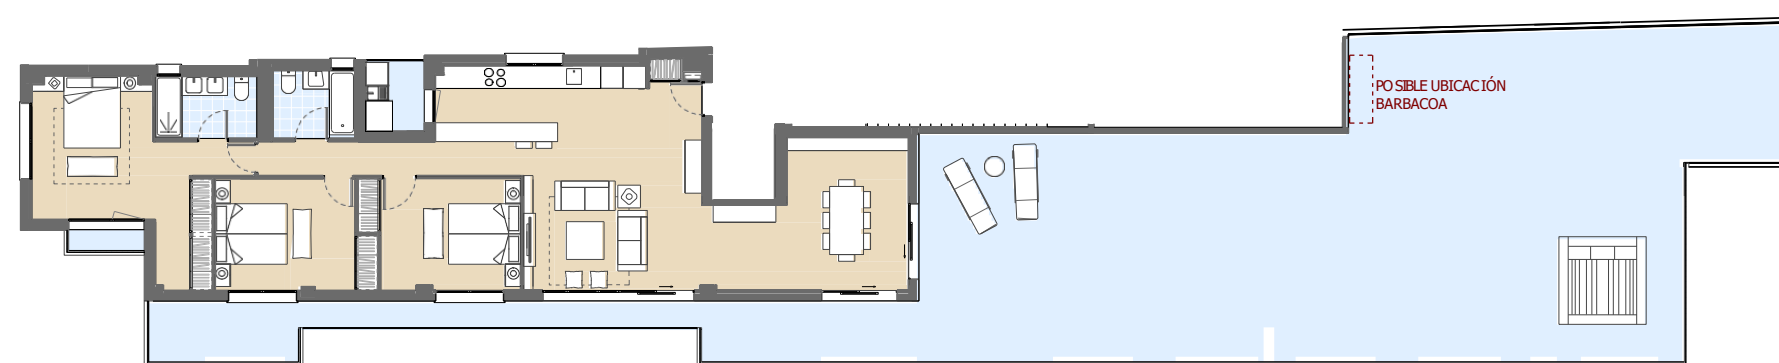

Escala 1/200