



MONASTERIOS


RESIDENCES

ARQUITECTOS

TOUZA
ARQUITECTOS

GESTOR DEL PROYECTO

BE(4) BEFOUR
MEDITERRANEAN
PROPERTIES

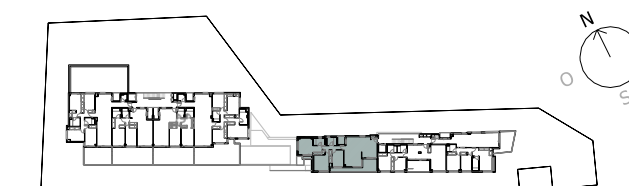

PLANTA 1ª

VIVIENDA TIPO 15 | 3D

		D
H	HALL	2.86 m ²
Db	DISTRIBUIDOR	3.76 m ²
SC	SALON-COMEDOR	27.49 m ²
K	COCINA	11.01 m ²
DP	DORMITORIO PRINCIPAL	17.35 m ²
BP	BAÑO PRINCIPAL	4.32 m ²
D1	DORMITORIO 1	10.72 m ²
D2	DORMITORIO 2	14.05 m ²
BG	BAÑO GENERAL	3.88 m ²

SUP. UTIL INTERIOR	95.44 m ²
--------------------	----------------------

Td	TENEDERO	2.93 m ²
TzC1	TERRAZA 1	16.22 m ²
Bl	BALCON	1.11 m ²

SUP. UTIL EXTERIOR	20.26 m ²
--------------------	----------------------

SUP. UTIL TOTAL	115.70 m ²
-----------------	-----------------------

SUP. CONST. INTERIOR	112.56 m ²
----------------------	-----------------------

SUP. CONST. EXTERIOR	21.85 m ²
----------------------	----------------------

SUP. CONST. TOTAL	134.41 m ²
-------------------	-----------------------

SUP. CONST. CON ELEMENTOS COMUNES	157.69 m ²
-----------------------------------	-----------------------

(*)NOTA: Este documento (tanto su parte gráfica como los datos referidos a superficies) tiene carácter meramente orientativo. Los datos referidos a superficies, distribución y linderos son aproximados y puede sufrir variaciones como consecuencia de exigencias urbanísticas, técnicas y de ejecución del proyecto. El grafismo de mobiliario se incluye únicamente a modo indicativo de la capacidad de los espacios. Las viviendas se entregarán sin muebles (a excepción del mobiliario de cocina)

PLANO _____ FECHA | 07/2023

VIVIENDA TIPO T15 _____ ESCALA | 1/50

