

# Nerium

Campolivar - Godella

## AEDAS HOMES

### Bloque 3 Portal 5 P03 Puerta A








### Superficies

4D

Superficie útil interior	106,18 m <sup>2</sup>
Superficie construida interior	124,93 m <sup>2</sup>
Superficie construida exterior	164,86 m <sup>2</sup>
Superficie construida incluidas ZZCC	139,26 m <sup>2</sup>
Superficie ajardinada	

### Localización

PARCELA F SECTOR 31-32  
CAÑADA DE TRILLES. GODELLA VALENCIA

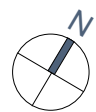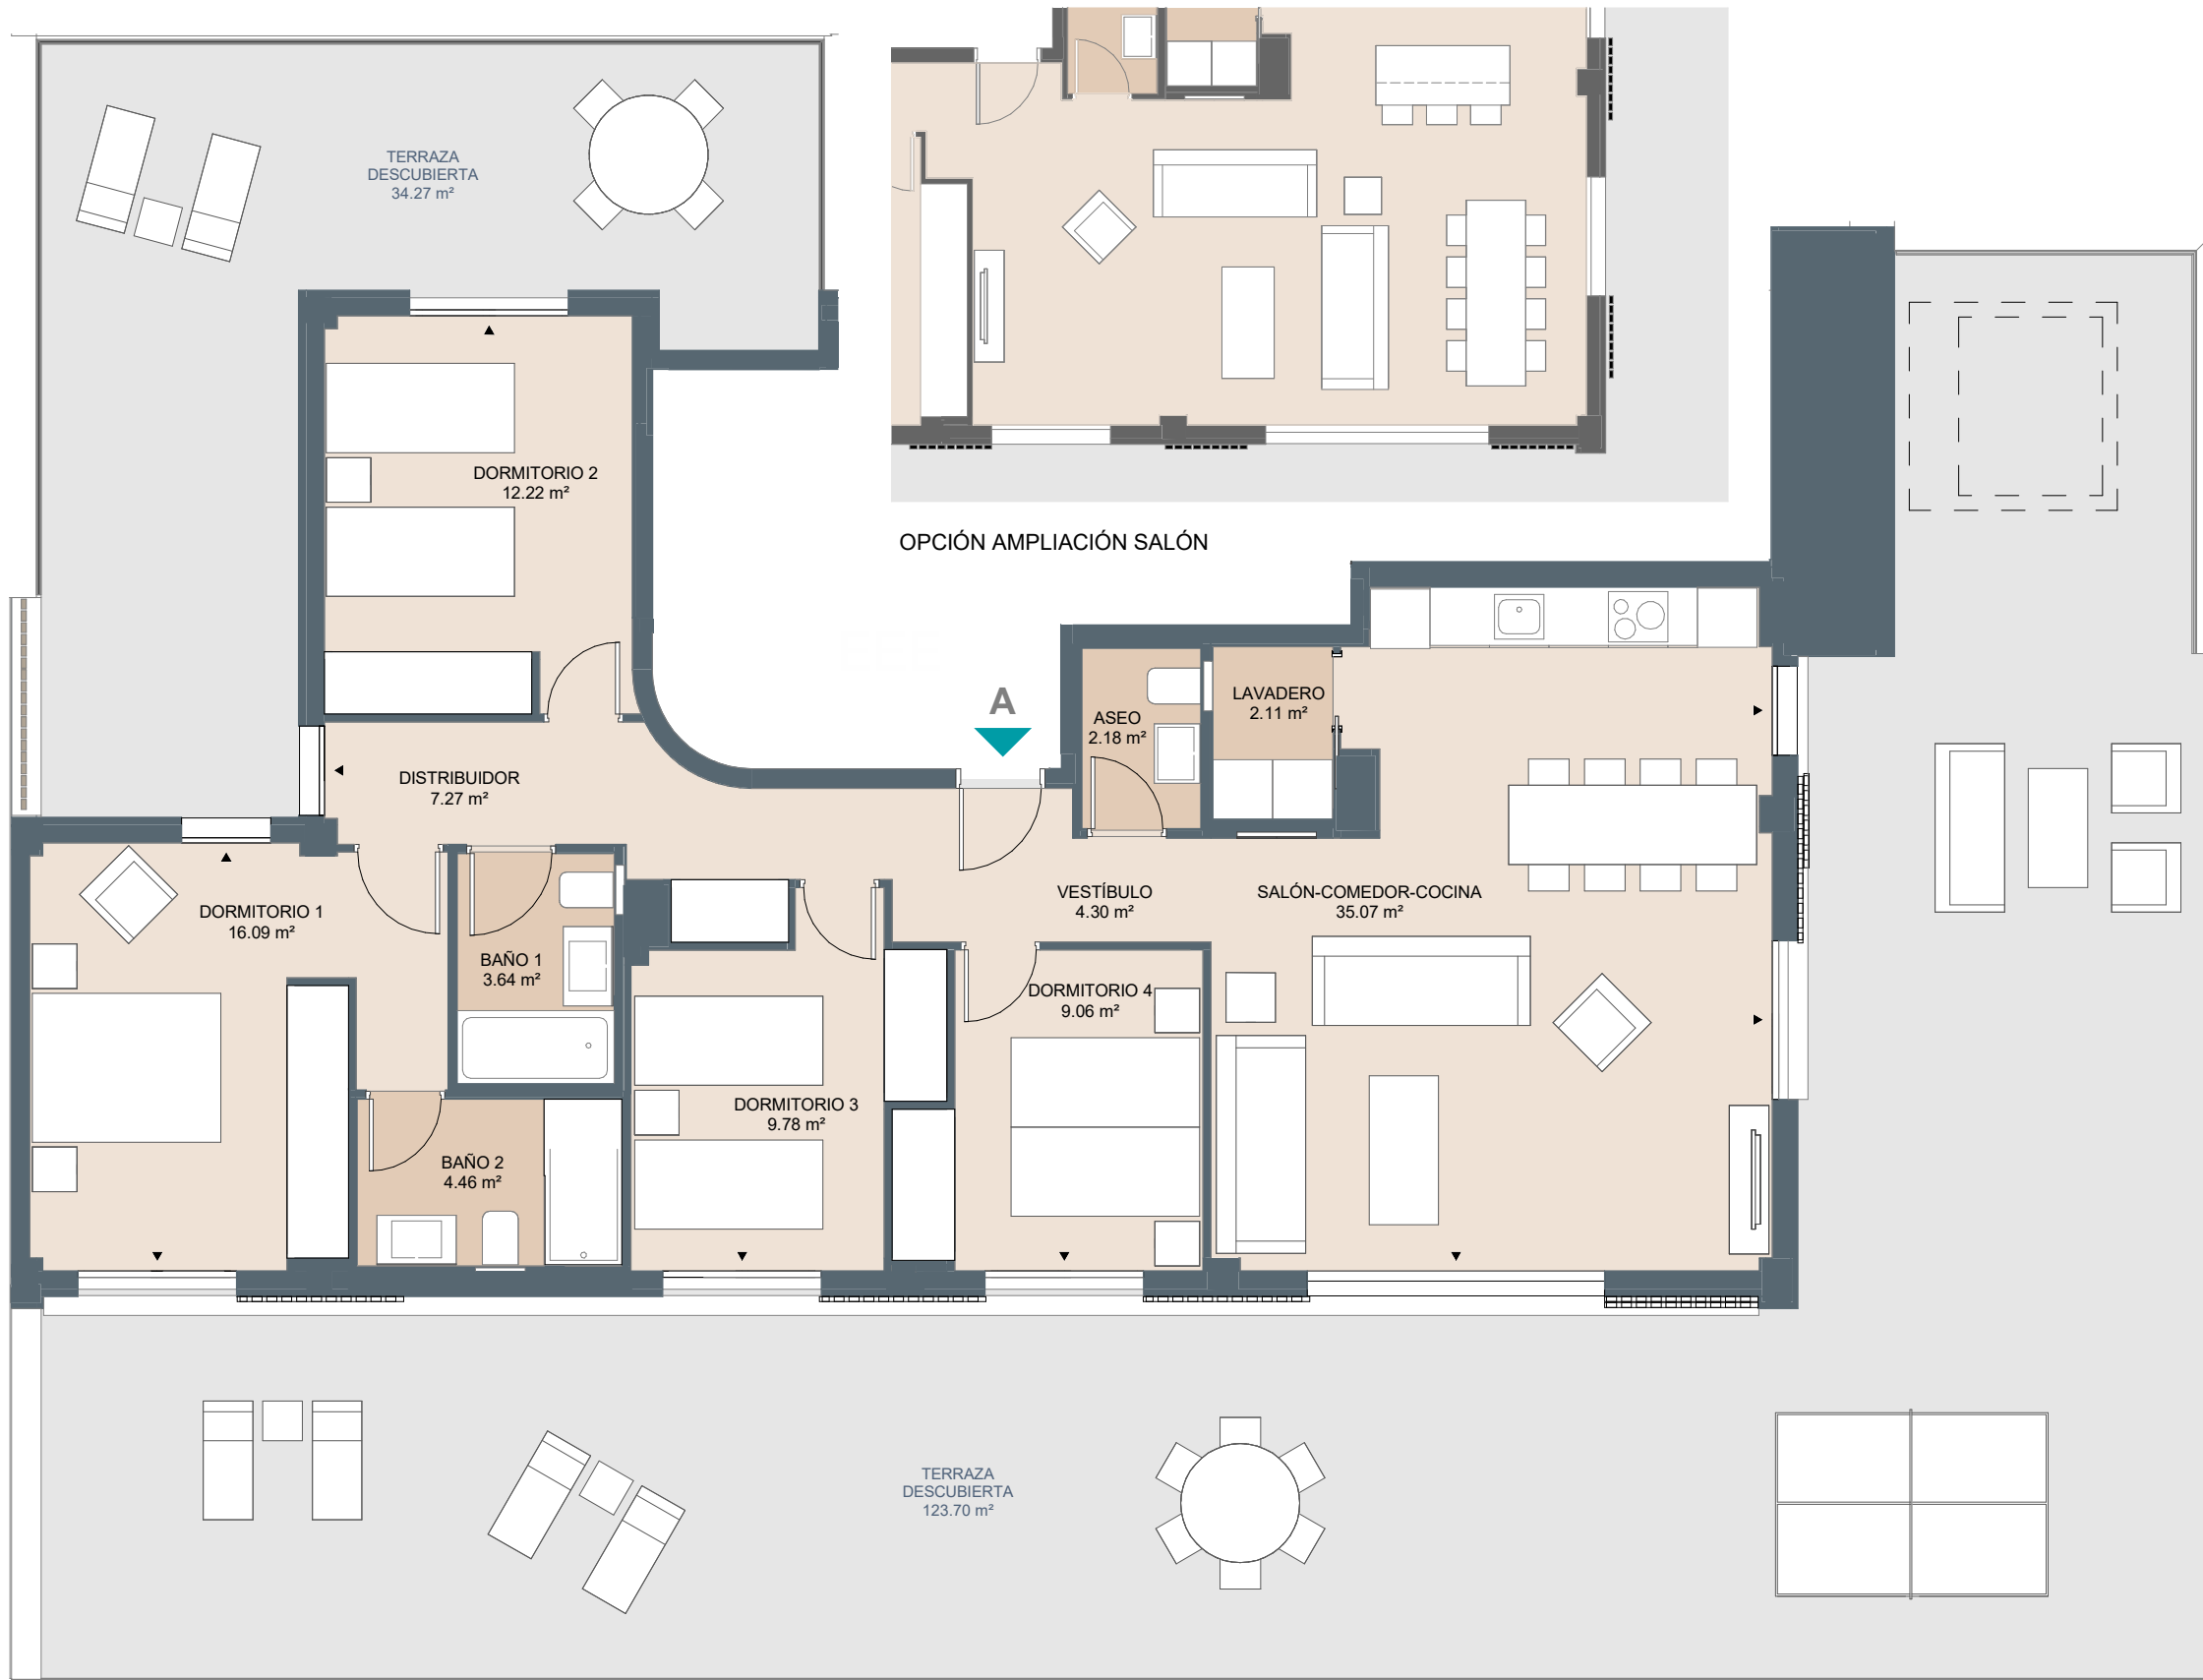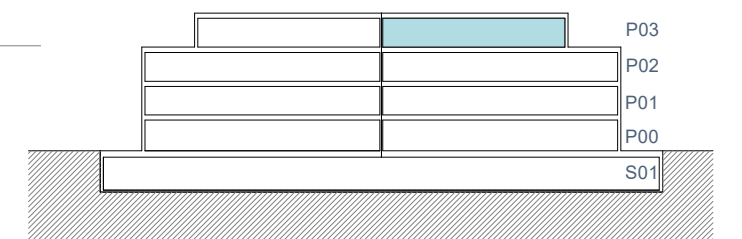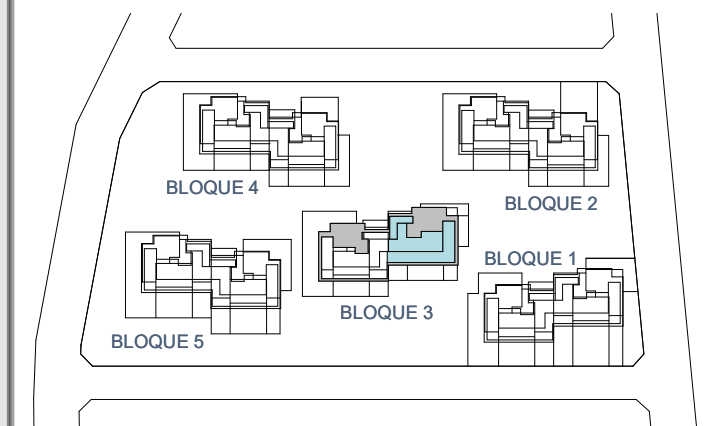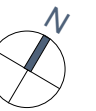

ESCALA GRÁFICA

0.5 1.0 2.0 4.0



EN TRÁMITE

El presente plano comercial, que incluye una parte gráfica y datos relativos a superficies, puede ser objeto de modificaciones ordenadas por los organismos públicos competentes y/o exigencias técnicas o jurídicas, siempre y cuando estén justificadas y no supongan alteraciones sustanciales. El mobiliario mostrado no está incluido y el equipamiento del inmueble será el indicado en la correspondiente memoria de calidades.

Toda la información y entrega de documentación se llevará a cabo conforme a lo dispuesto en el Real Decreto 515/1989 y demás normas que pudieran complementarlo ya sean de carácter estatal o autonómico.

V02