


# Nerium

Campolivar - Godella

**AEDAS  
HOMES**

**Bloque 3 Portal 6 P03 Puerta A**

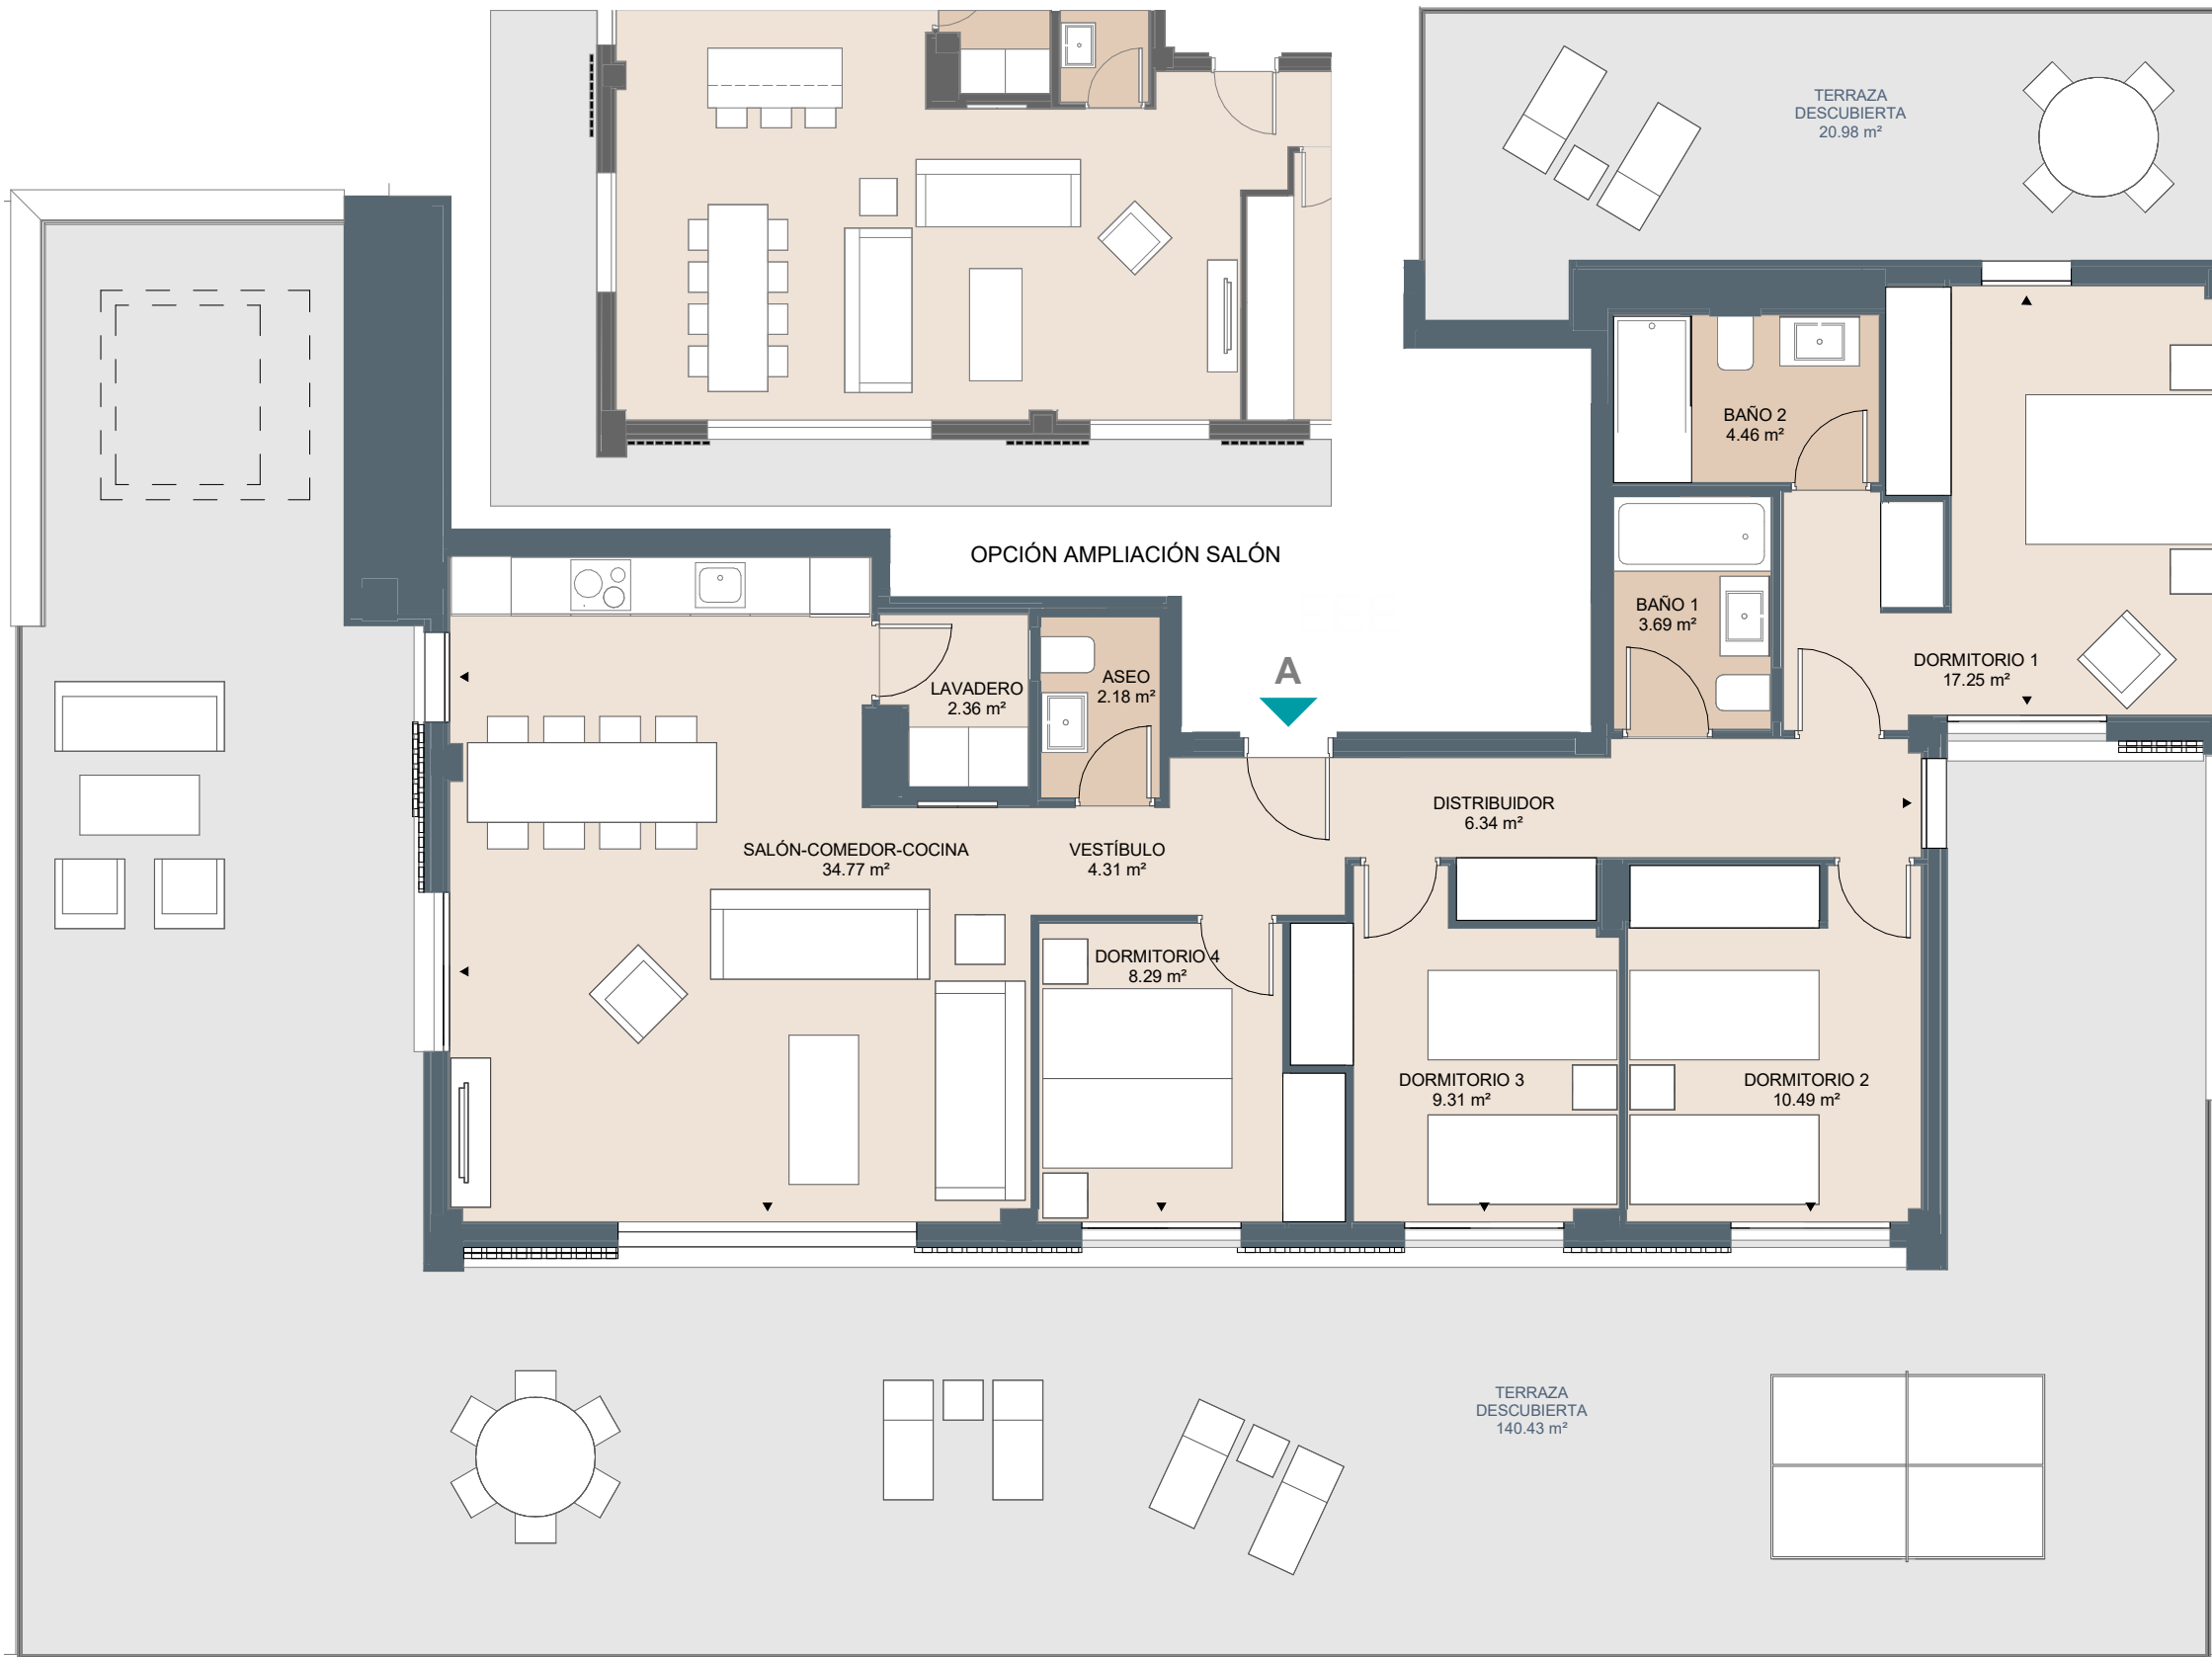




## Superficies

**4D**


Superficie útil interior	103,45 m <sup>2</sup>
Superficie construida interior	123,57 m <sup>2</sup>
Superficie construida exterior	166,71 m <sup>2</sup>
Superficie construida incluidas ZZCC	137,53 m <sup>2</sup>
Superficie ajardinada	

## Localización

PARCELA F SECTOR 31-32  
CAÑADA DE TRILLES. GODELLA VALENCIA

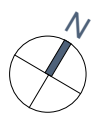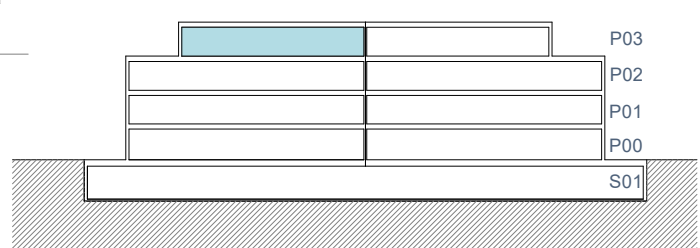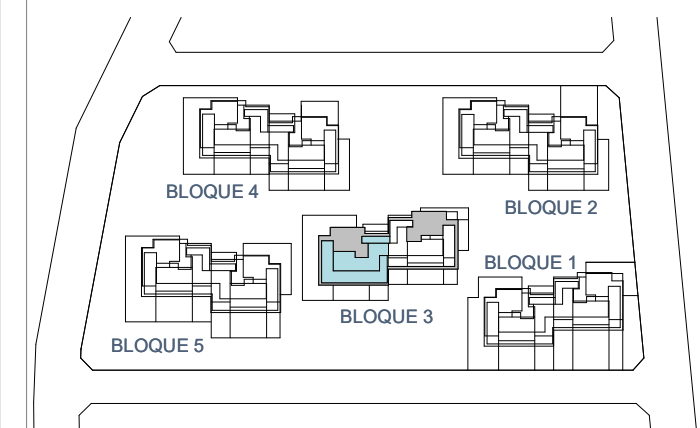

ESCALA GRÁFICA

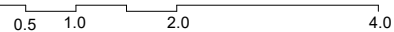

EN TRÁMITE

El presente plano comercial, que incluye una parte gráfica y datos relativos a superficies, puede ser objeto de modificaciones ordenadas por los organismos públicos competentes y/o exigencias técnicas o jurídicas, siempre y cuando estén justificadas y no supongan alteraciones sustanciales. El mobiliario mostrado no está incluido y el equipamiento del inmueble será el indicado en la correspondiente memoria de calidades.

Toda la información y entrega de documentación se llevará a cabo conforme a lo dispuesto en el Real Decreto 515/1989 y demás normas que pudieran complementarlo ya sean de carácter estatal o autonómico.