


**Viviendas**

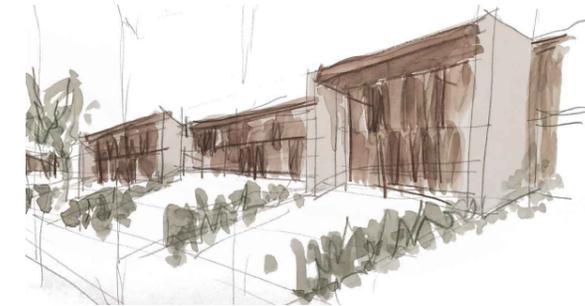


**Superficies:**

**Vivienda 1**


Superficie útil interior	113.03 m <sup>2</sup>
Superficie construida interior	142.16 m <sup>2</sup>
Superficie construida exterior	29.43 m <sup>2</sup>
Superficie ajardinada	245.57 m <sup>2</sup>

**Localización**


La Cañada de Trilles, sector 31-32. Parcela E8, Godella (Valencia)

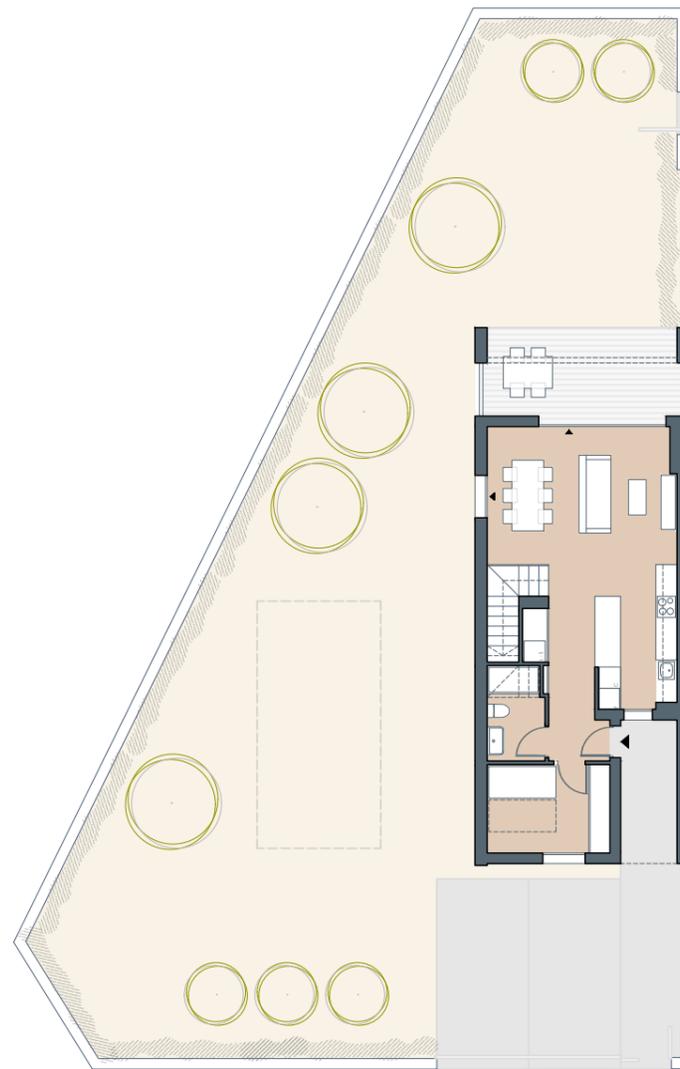


PARCELA

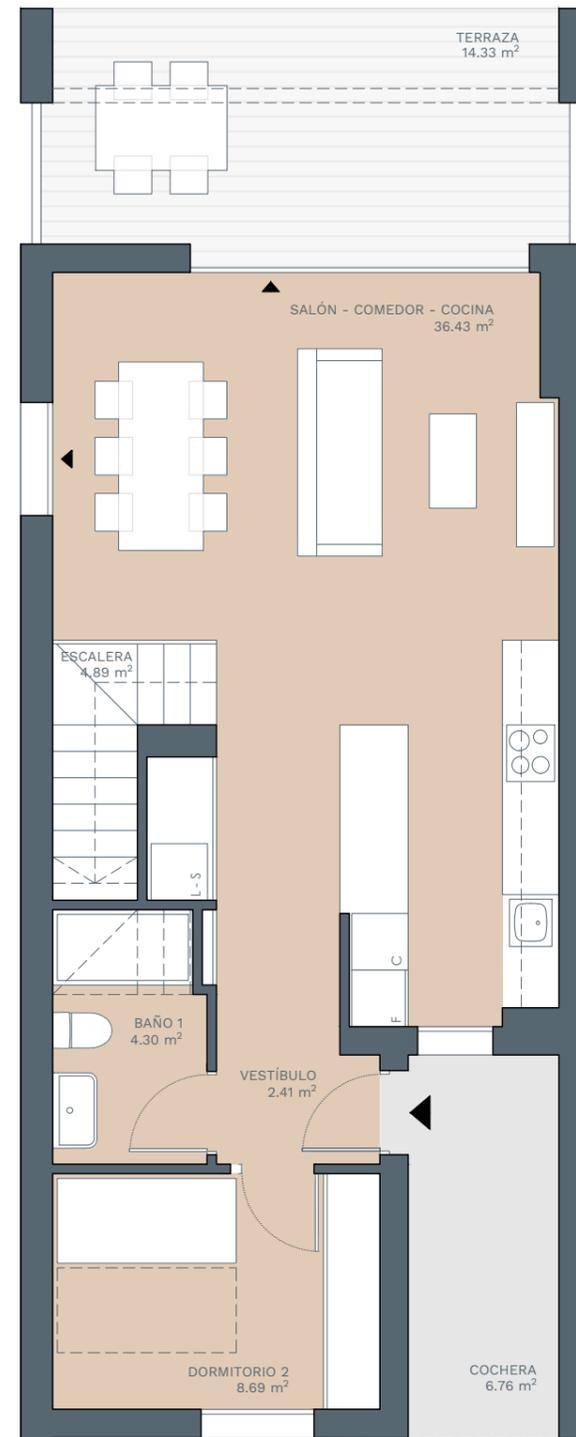

P. BAJA

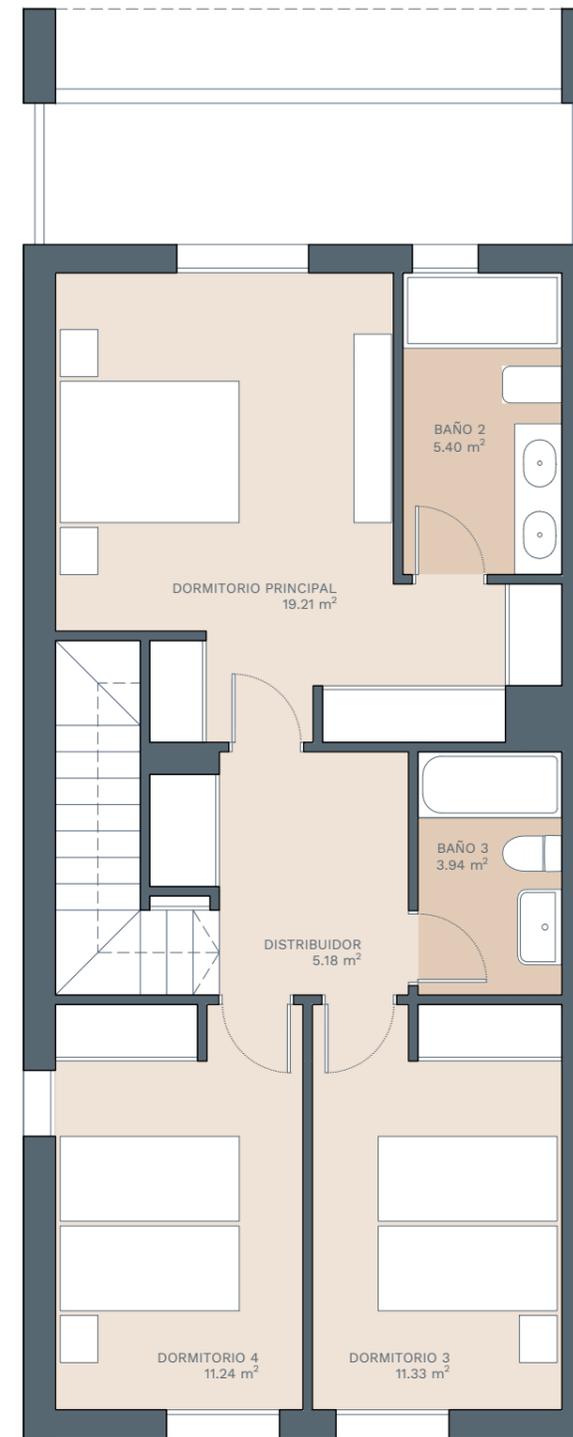

P. PRIMERA

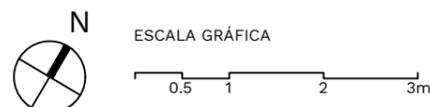

El presente plano comercial, que incluye una parte gráfica y datos relativos a superficies, puede ser objeto de modificaciones ordenadas por los organismos públicos competentes y/o exigencias técnicas o jurídicas, siempre y cuando estén justificados y no supongan alteraciones sustanciales. El mobiliario mostrado no está incluido y el equipamiento del inmueble será el indicado en la correspondiente memoria de calidades. La representación de la vegetación es una propuesta orientativa, no se incluye en el proyecto.