




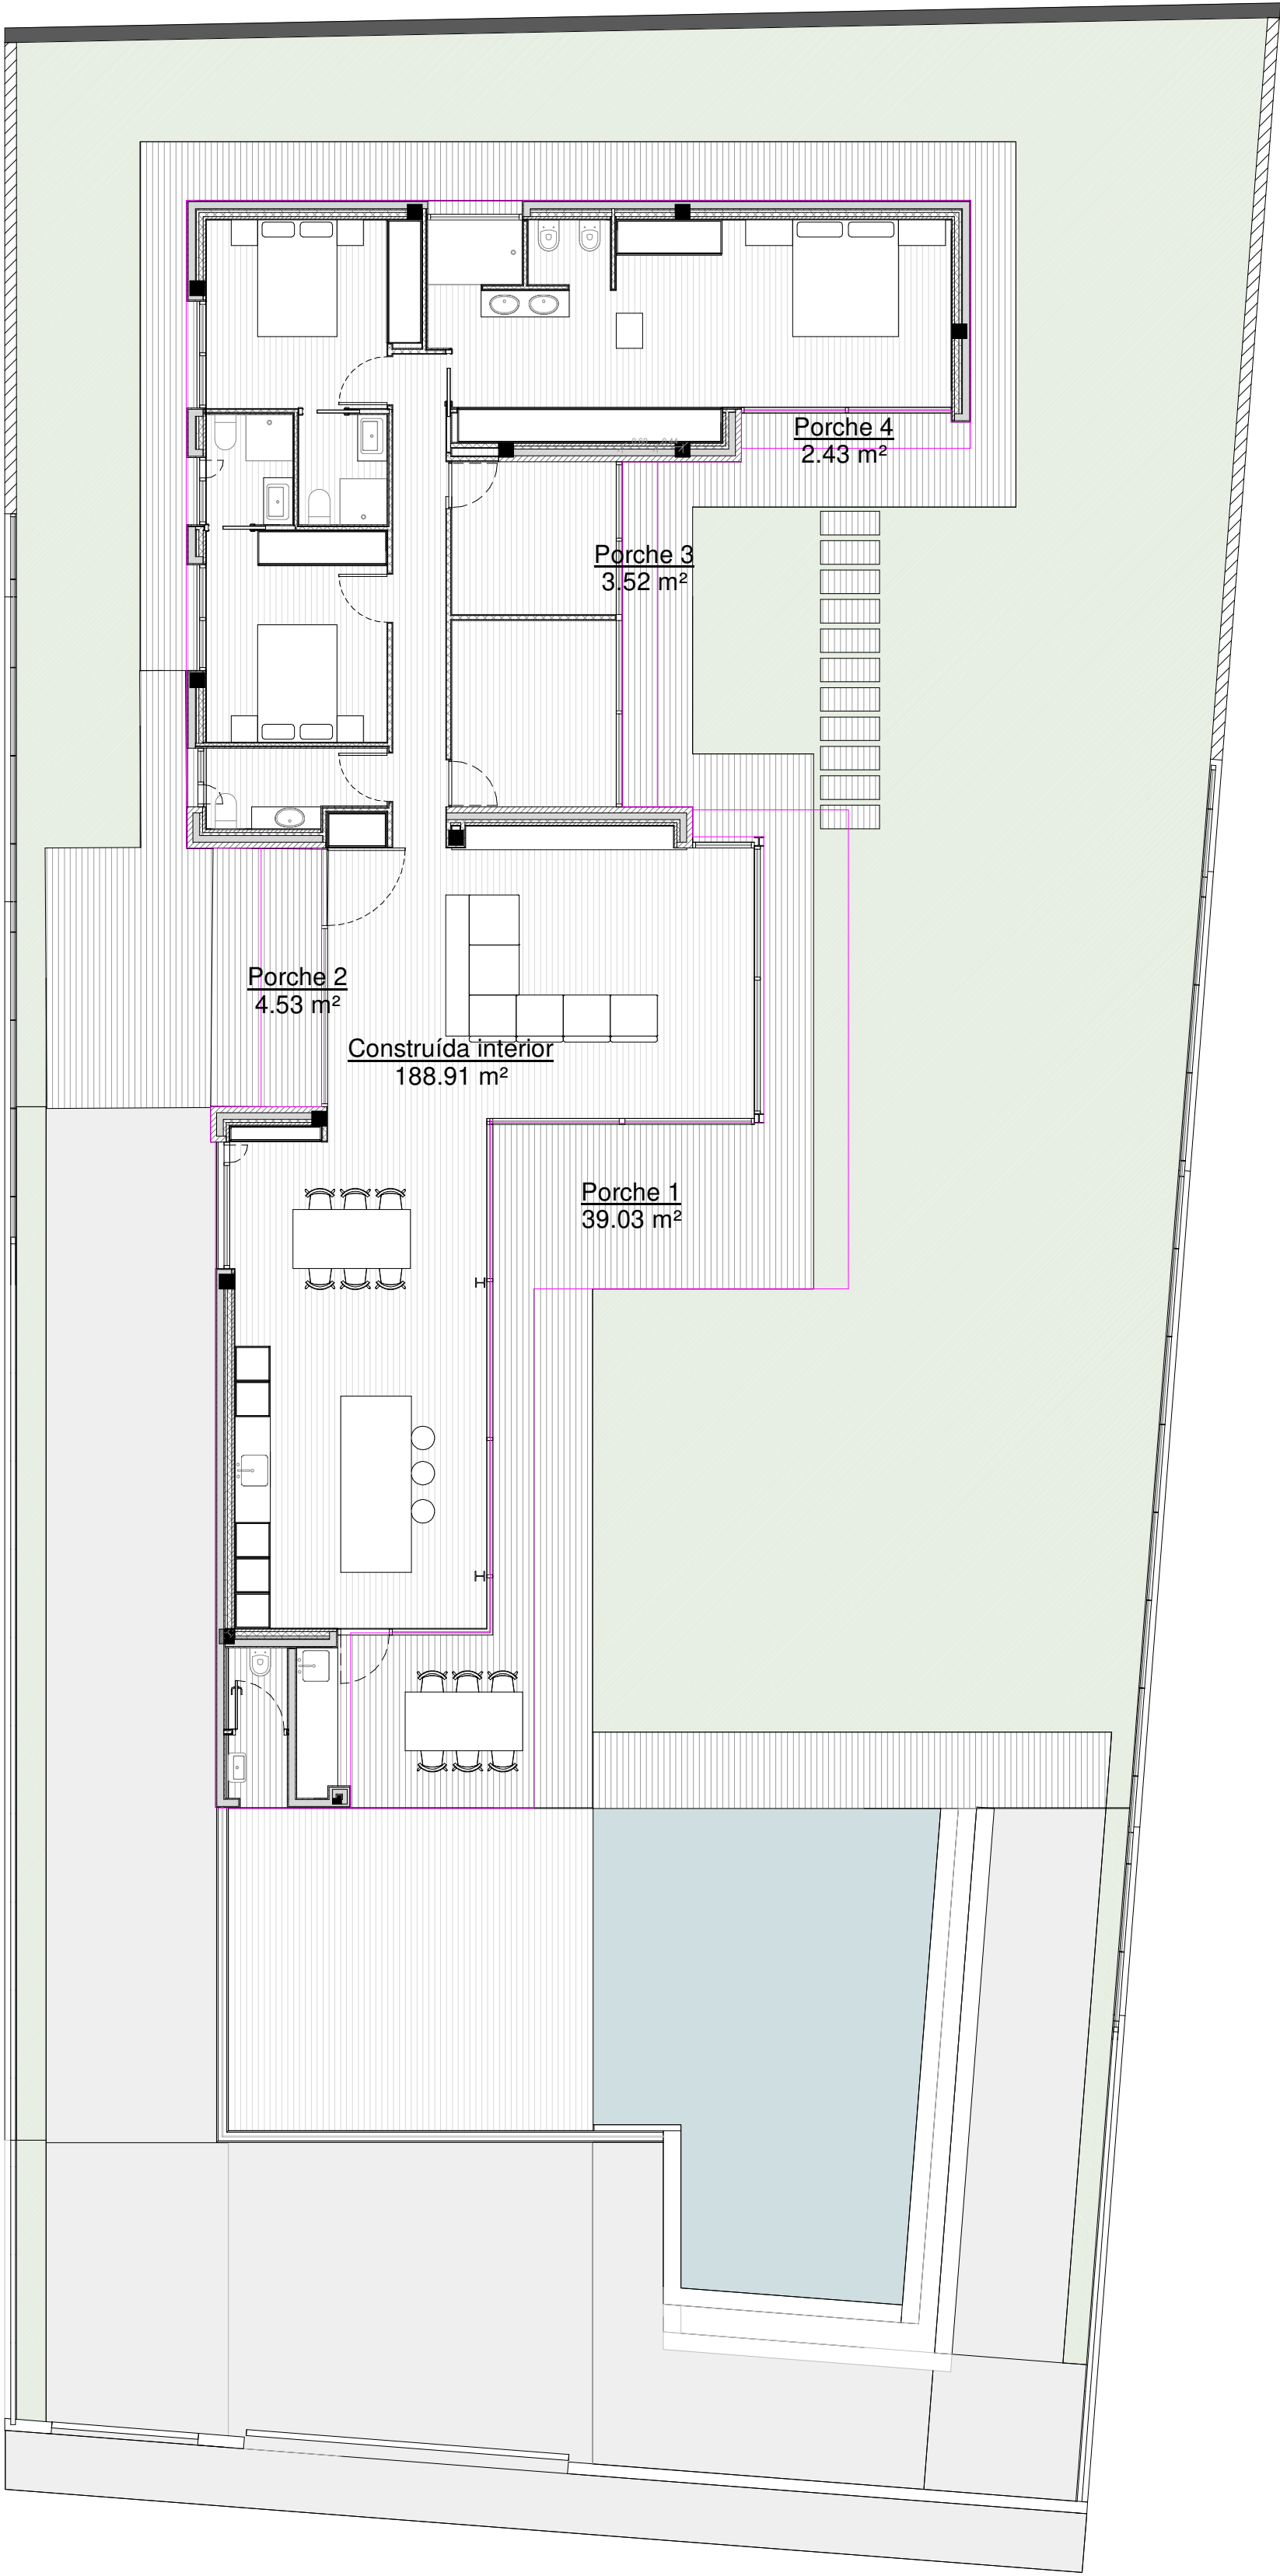


Planta Baja
1 : 100

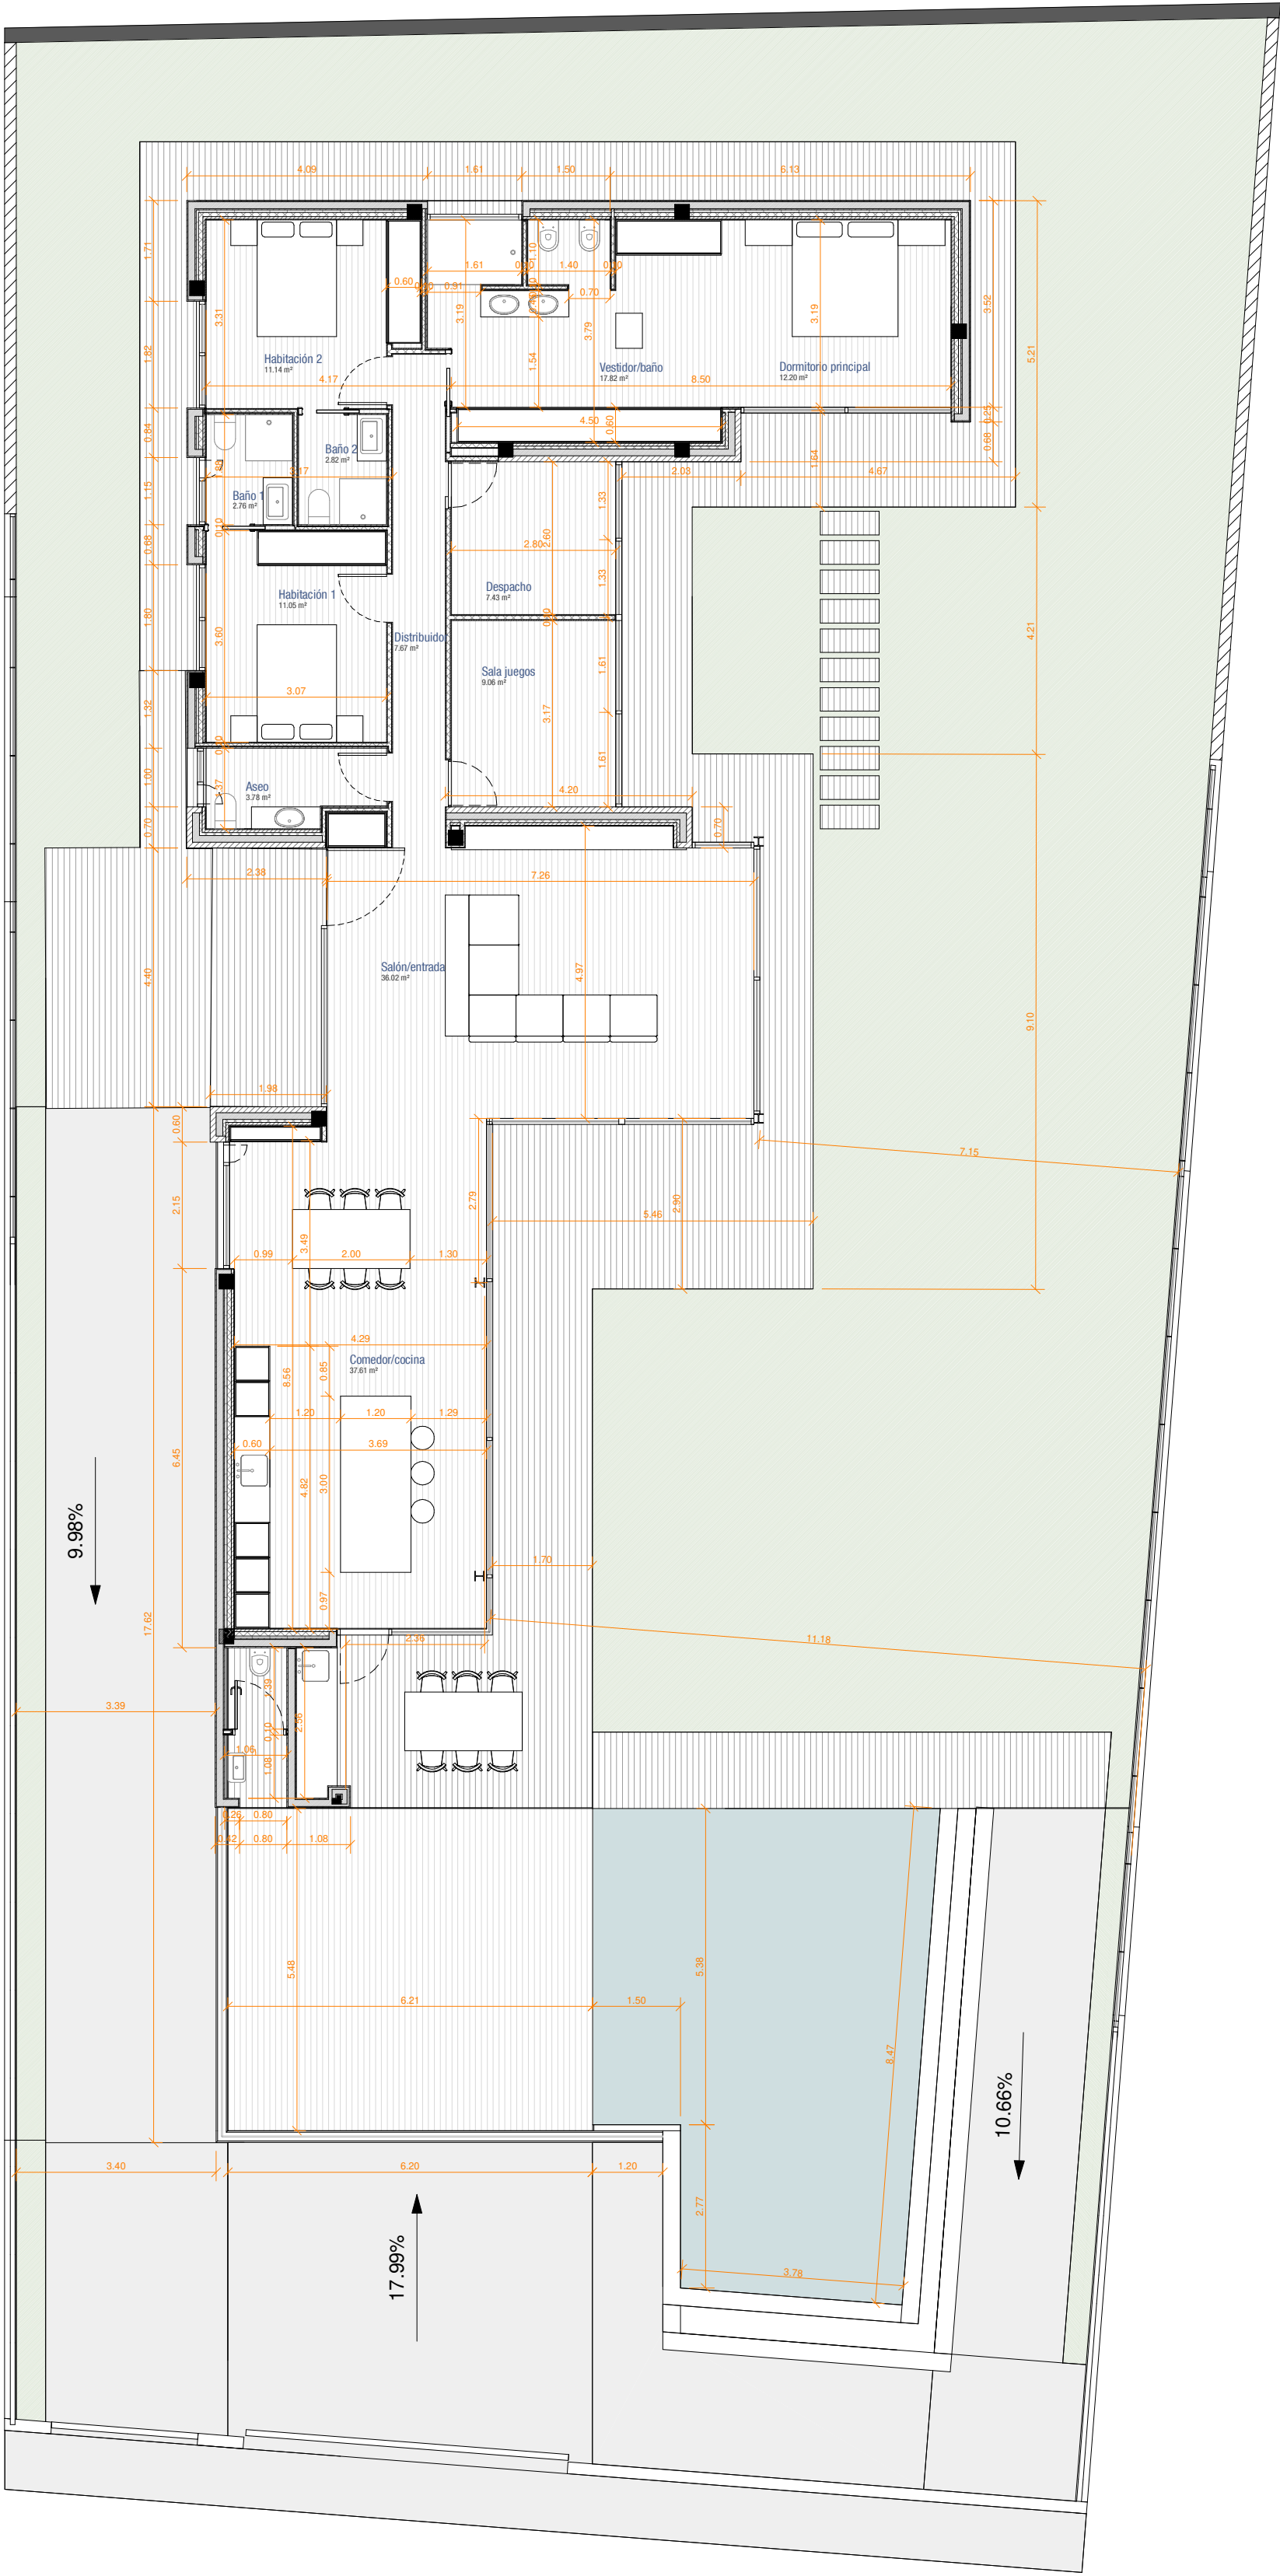

PB Superficies Útiles+Cotas
1 : 100

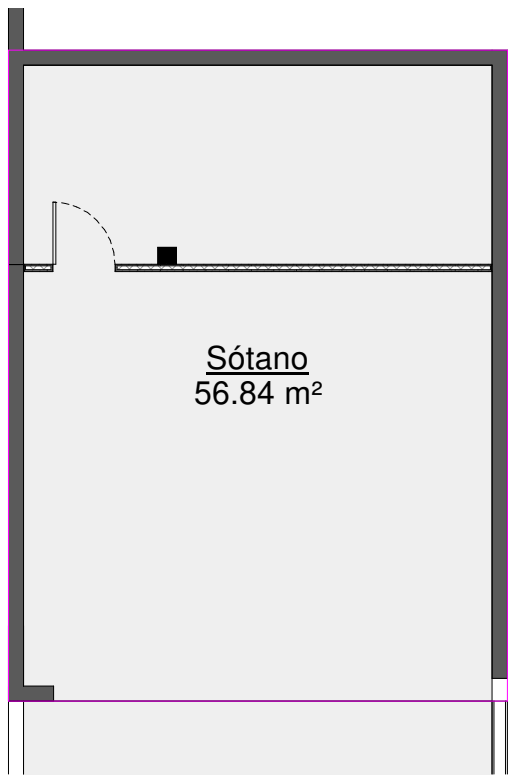

Planta Sótano
1 : 100

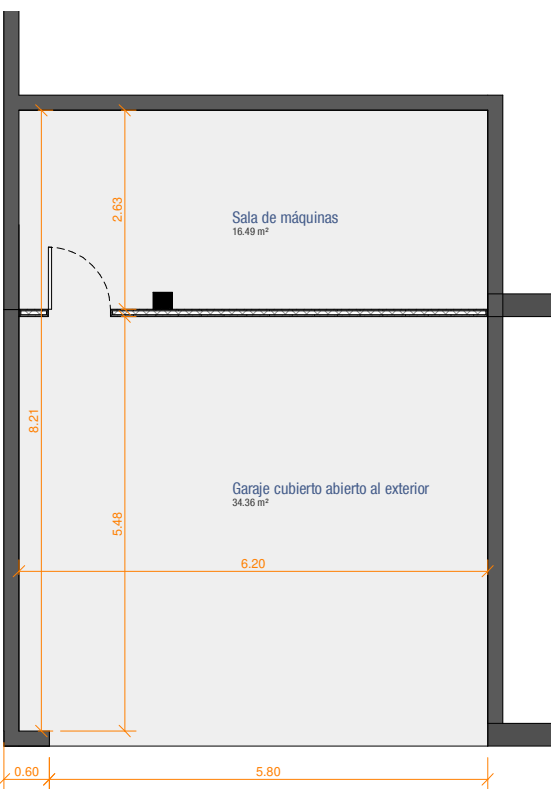

PS Superficies Útiles+Cotas
1 : 100

CUADRO DE SUPERFICIES Y CUMPLIMIENTO EDIFICABILIDAD		
PLANTA BAJA	VESTIBULO - SALÓN	36.02
	COMEDOR-COCINA	37.61
	DISTRIBUIDOR	7.67
	ASEO	3.78
	DESPACHO	7.43
	SALA DE JUEGOS	9.06
	DORMITORIO 1	11.05
	BAÑO 1	2.76
	DORMITORIO 2	11.14
	BAÑO 2	2.82
	DORMITORIO PRINCIPAL	12.20
	VESTIDOR/BAÑO DORMITORIO PRINCIPAL	17.82
	TOTAL SUP. ÚTIL SOBRE RASANTE - PLANTA PRIMERA	159,36
PLANTA SÓTANO	GARAJE CUBIERTO ABIERTO AL EXTERIOR	34.36
	SALA DE MAQUINAS	16.49
PLANTA SÓTANO	TOTAL SUP. ÚTIL BAJORASANTE - PLANTA SÓTANO	50,85
	TOTAL SUP. ÚTIL	210,21
SUP. CONSTRUIDA PLANTA BAJA		188,91
SUP. CONSTRUIDA PLANTA SÓTANO (NO COMPUTA)		56,84
SUP. COMPUTABLE PORCHES PB (1/2 x sup.)		24,76
SUP. COMPUTABLE TOTAL (P.S + PB + PORCHES)		270,51
SUP. COMPUTABLE TOTAL (PB + PORCHES)		213,67
SUPERFICIE DE PARCELA		863,00
EDIFICABILIDAD MÁXIMA PARCELA		241,64
SUP. PISCINA		39,11
SUP. PAVIMENTACIÓN TERRAZAS EXTERIORES		120,10
CUMPLIMIENTO EDIFICABILIDAD		213,67 < 241,64
CUMPLE		