



PLANTA 11

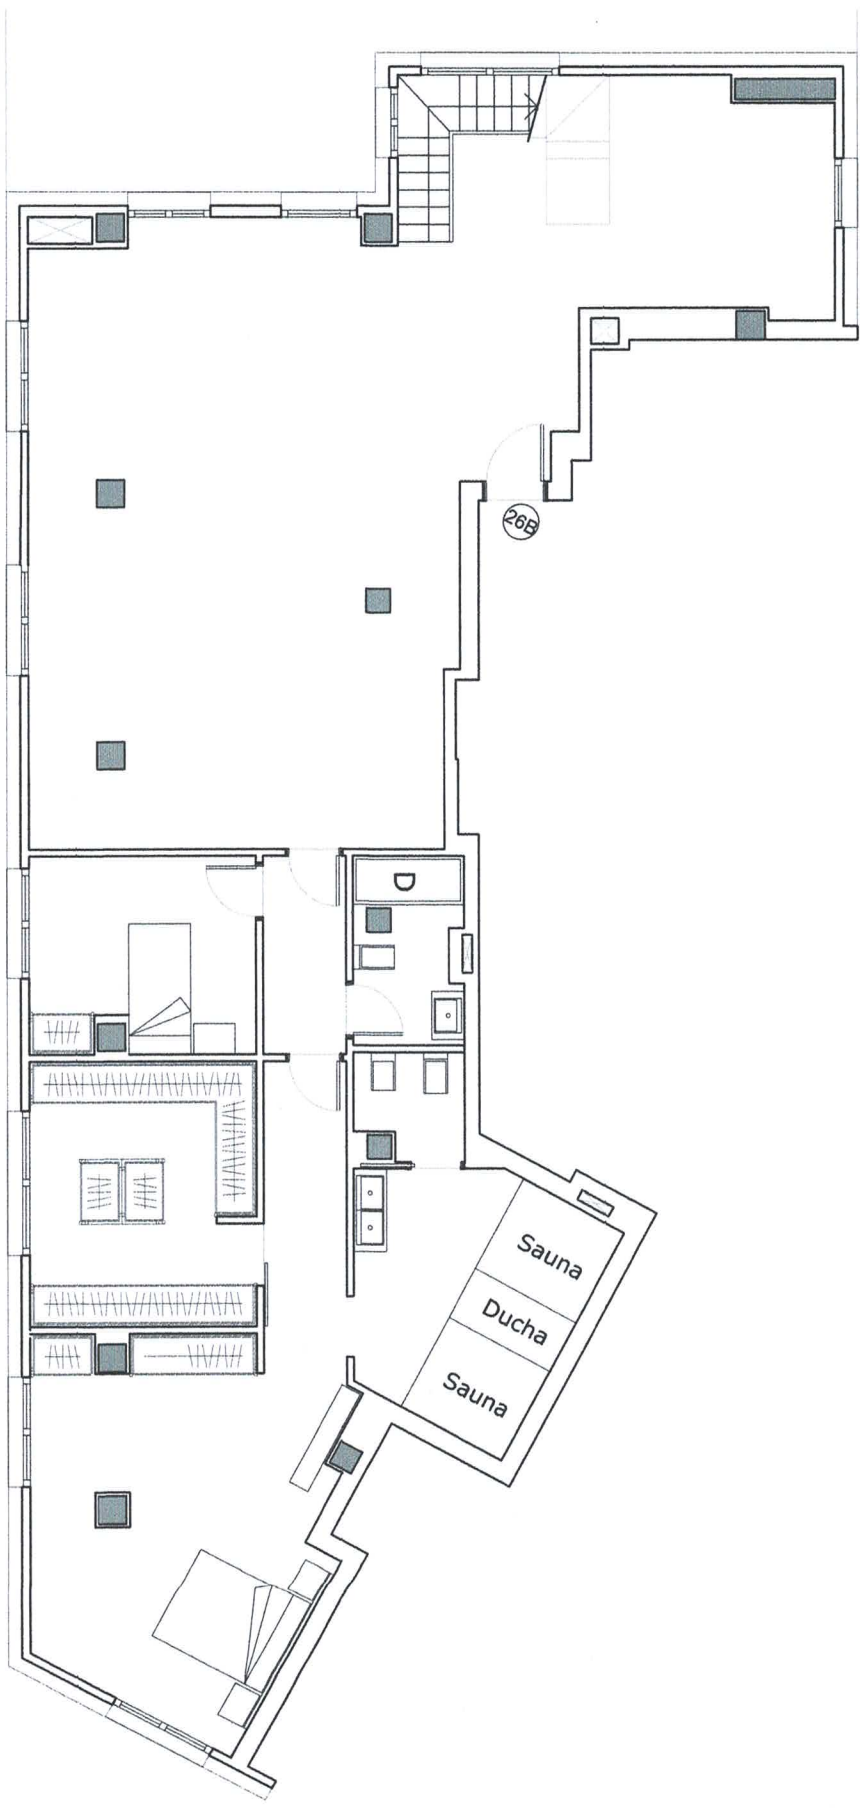

- PLANTA 11: Superficie construida: 175,78m²
- PLANTA AZOTEA: Superficie construida:.....38,94m²
- PLANTA 11 SOBRECUBIERTA: Superficie construida: .37,55m²

PLANTA AZOTEA

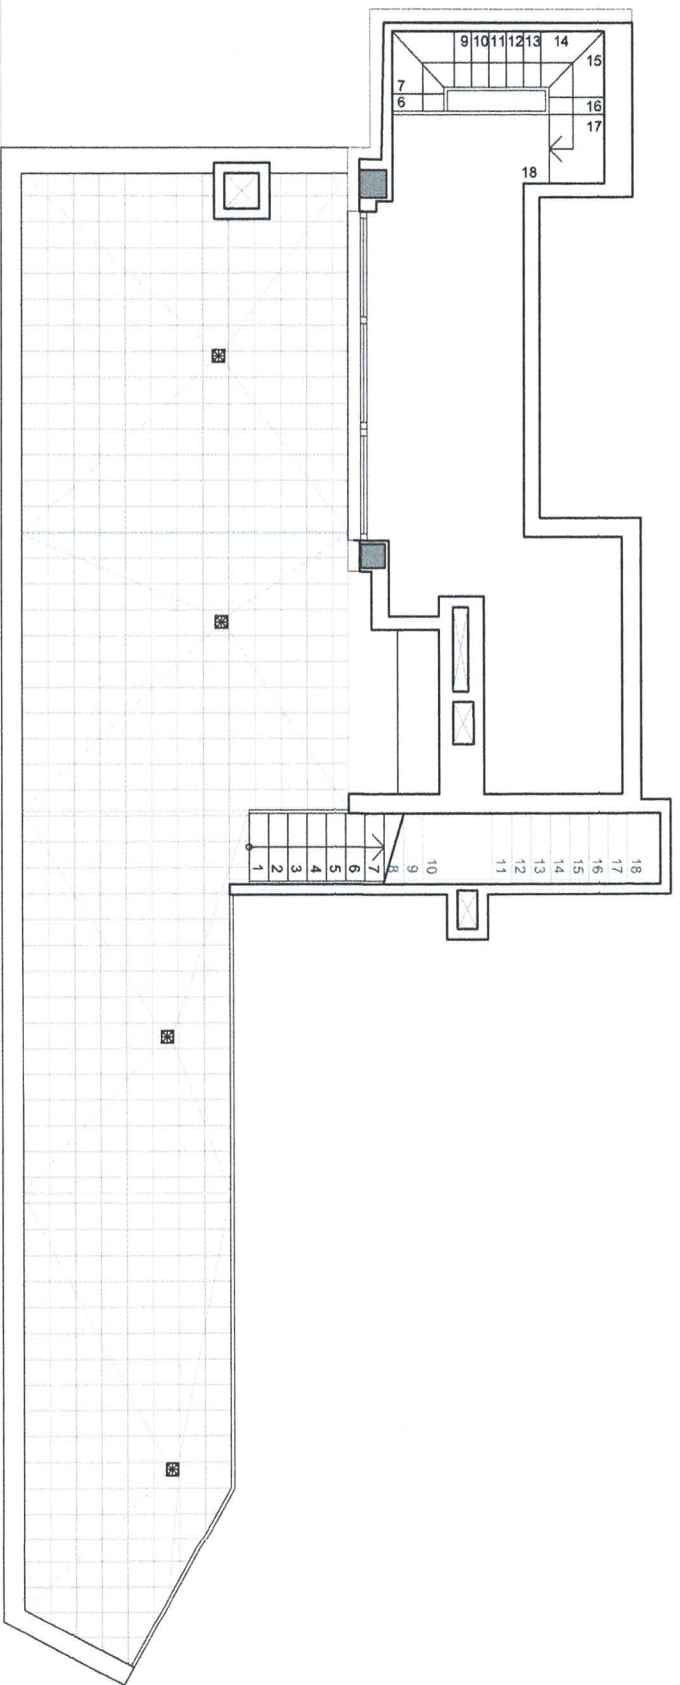

PLANTA 11: Superficie construida: 175,78m²


PLANTA AZOTEA: Superficie construida:.....38,94m²

PLANTA 11 SOBRECUBIERTA: Superficie construida: .37,55m²

TERRAZAS AZOTEA

TERRAZA 1: Superficie útil:.....81,77m²

PLANTA SOBRECUBIERTA

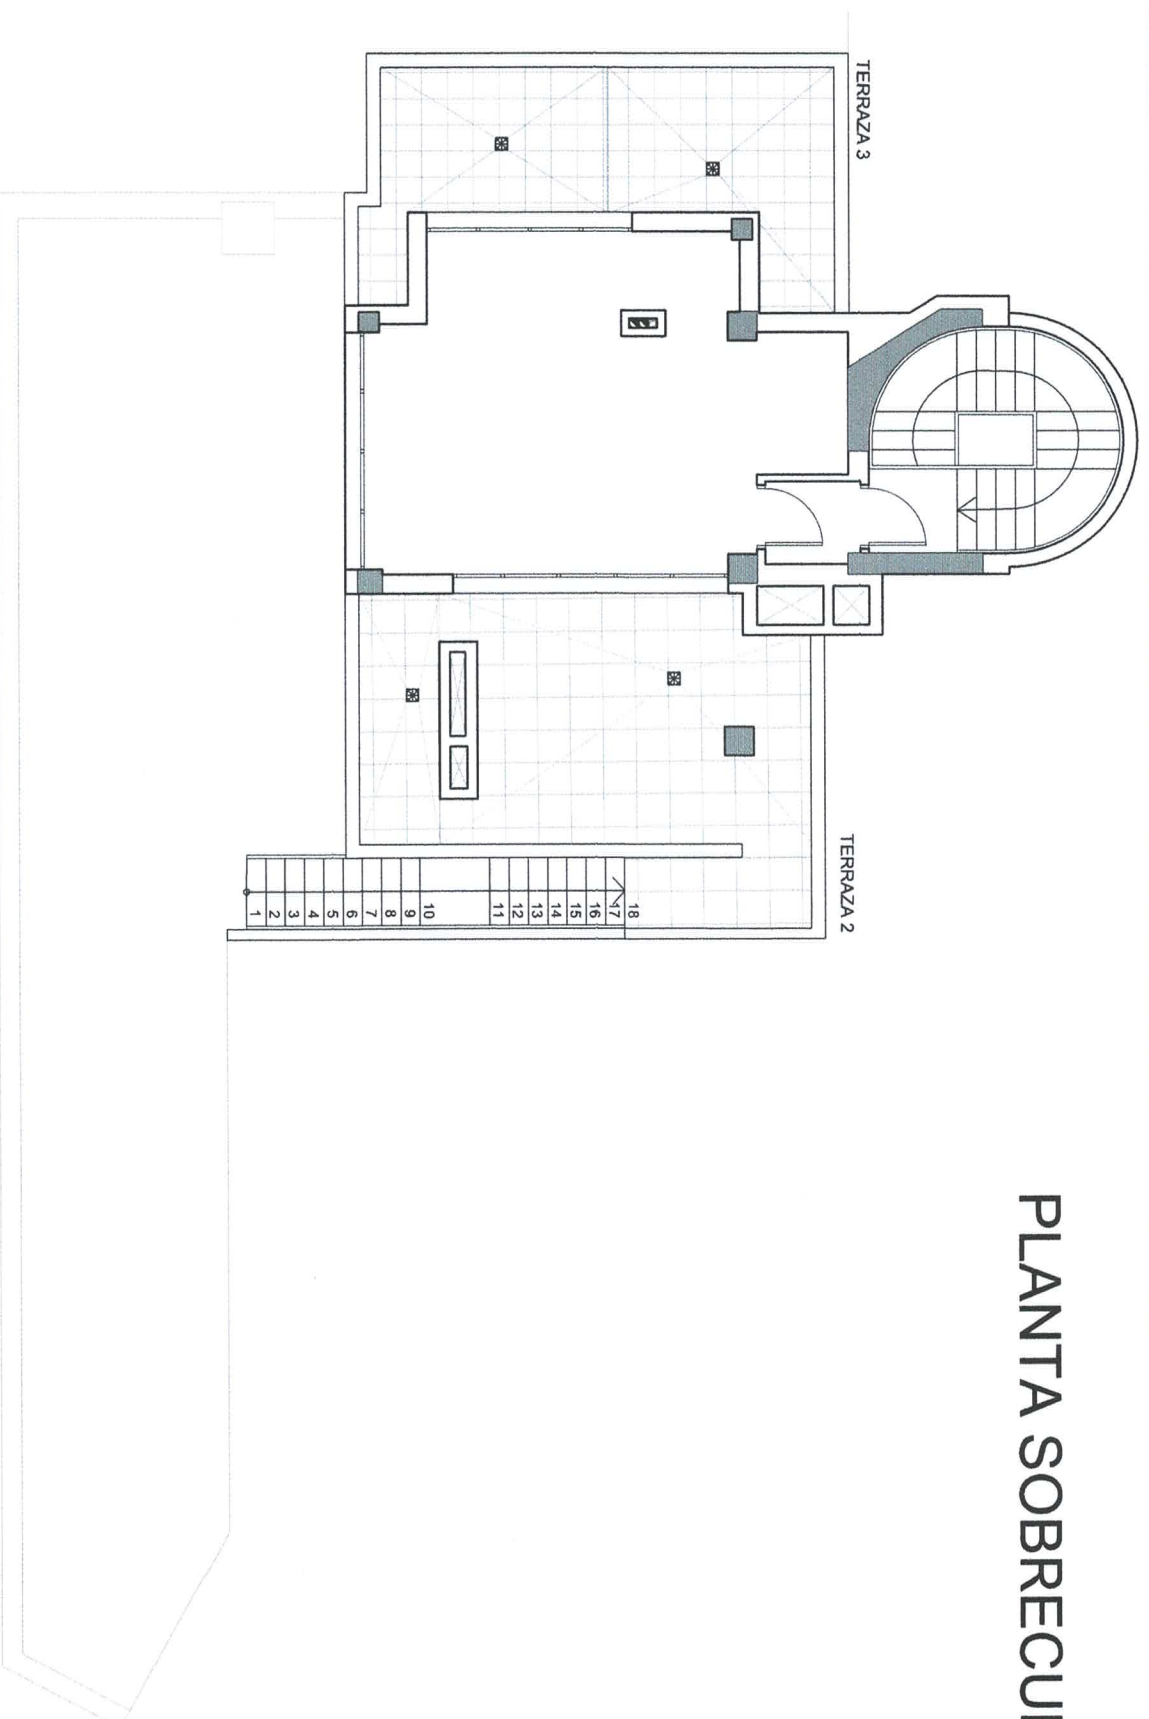

PLANTA 11: Superficie construida: 175,78m²
PLANTA AZOTEA: Superficie construida:.....38,94m²
PLANTA 11 SOBRECUBIERTA: Superficie construida: .37,55m²

TERRAZAS SOBRECUBIERTA
TERRAZA 2: Superficie útil:....25,00m²
TERRAZA 3: Superficie útil:.... 16,26m²