

Bloque D P01-A






Superficies Vivienda **VT08-3D**

Superficie útil interior	72,37 m ²
Superficie útil exterior	36,13 m ²
Superficie construida interior	83,03 m ²
Superficie construida incluidas ZZCC	96,09 m ²
Superficie útil jardín	0 m ²


Localización

AVDA BARCELONA, C/COLOMBIA Y C/ DOCTOR JORGE COMIN. BENICASIM (CASTELLON)

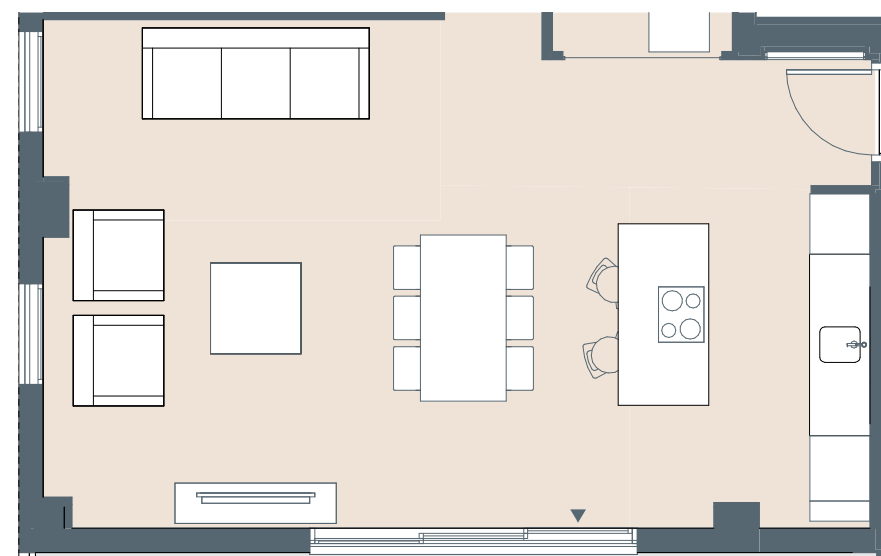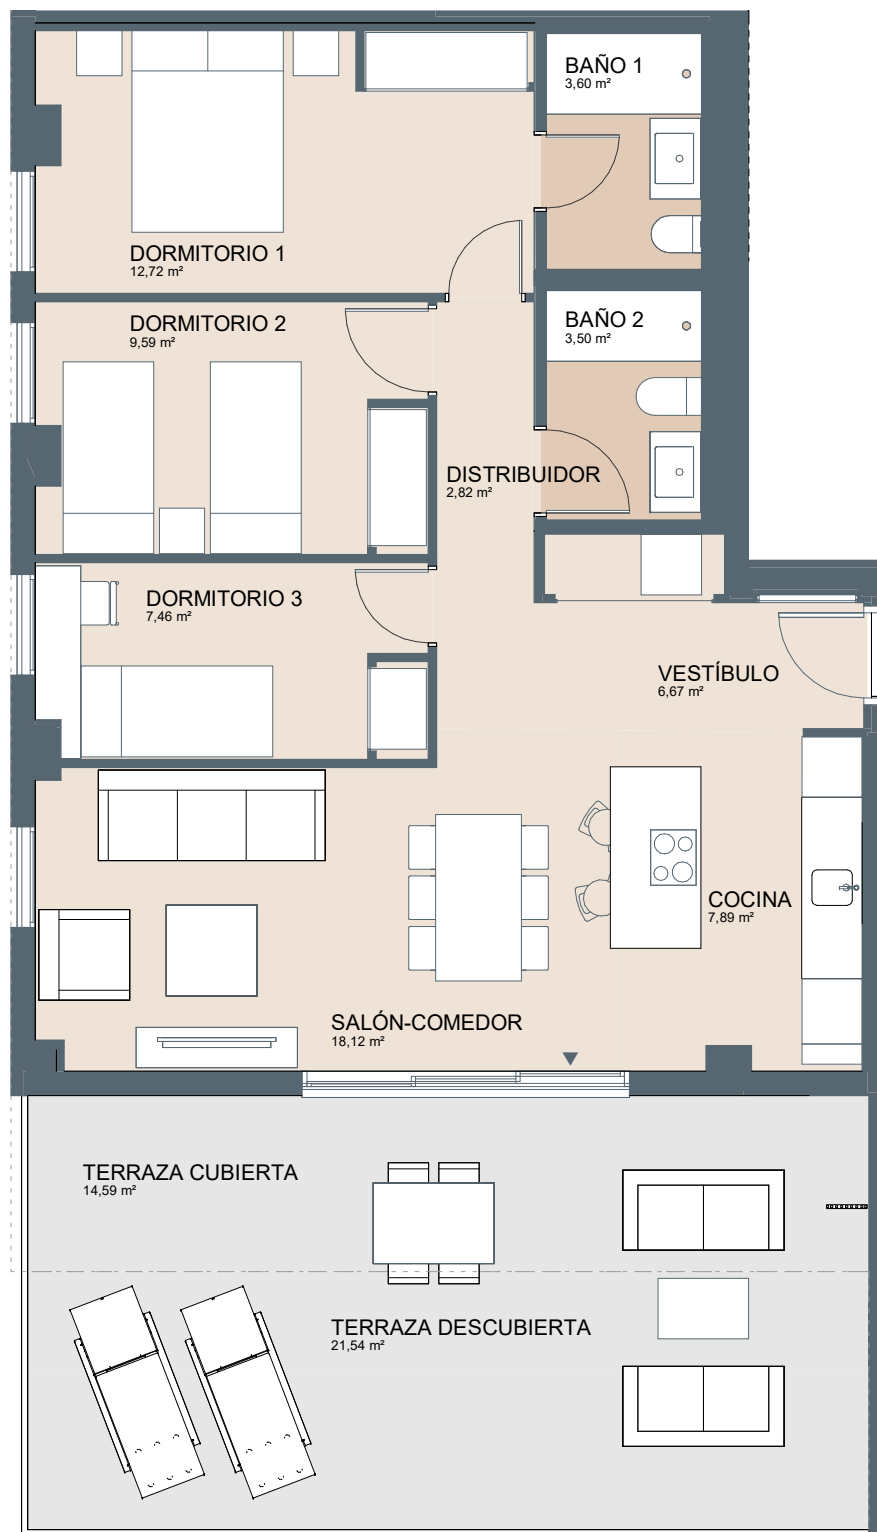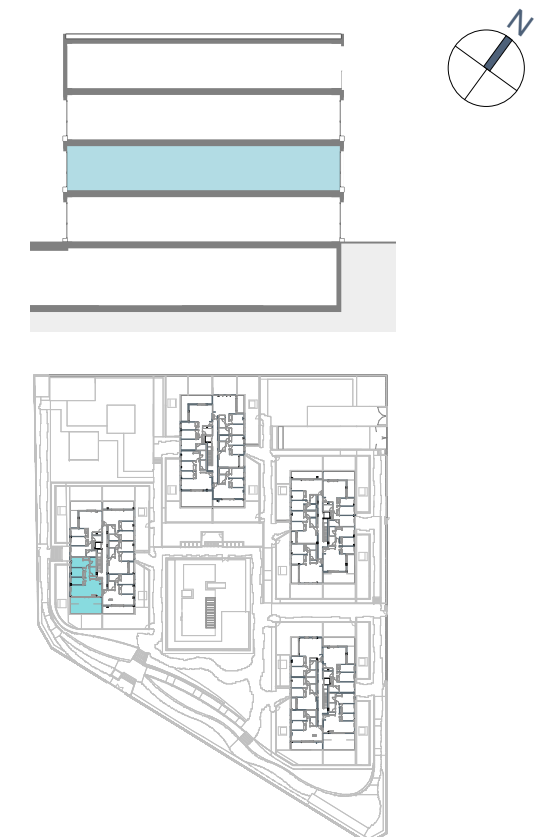

PERSONALIZACIONES
- Eliminación dormitorio *

*con coste

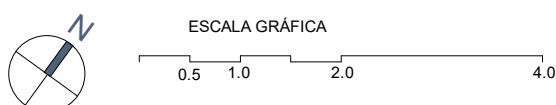

El presente plano comercial, que incluye una parte gráfica y datos relativos a superficies, puede ser objeto de modificaciones ordenadas por los organismos públicos competentes y/o exigencias técnicas o jurídicas, siempre y cuando estén justificadas y no supongan alteraciones sustanciales. El mobiliario mostrado no está incluido y el equipamiento del inmueble será el indicado en la correspondiente memoria de calidades.