

**MURAD
GARCÍA**
estudio

VIVIENDA EN CAP BLANC

ANTEPROYECTO

PLANO PLANTA 0. DISTRIBUCIÓN Y MOBILIARIO

NÚMERO **ARQ.1.1.0**

SITUACIÓN Cullera, Valencia

ESCALA 1 : 100

PROMOTOR LUCAS FOX

TRABAJO 1850

[MÁLEK MURAD Y MARÍA GARCÍA ESTUDIO DE ARQUITECTURA]

calle sorní 40-1 46004 valencia 963515500 687417147 estudio@muradgarcia.com



ARQUITECTOS Málek Murad Mateu y María García Vallcanera colegiados 7076-COACV / 12345-COACV

FECHA 07 ABR 25



**MURAD
GARCÍA**
estudio

VIVIENDA EN CAP BLANC

ANTEPROYECTO

PLANO PLANTA 1. DISTRIBUCIÓN Y MOBILIARIO

NÚMERO **ARQ.1.1.1**

SITUACIÓN Cullera, Valencia

ESCALA 1 : 100

PROMOTOR LUCAS FOX


TRABAJO 1850

[MÁLEK MURAD Y MARÍA GARCÍA ESTUDIO DE ARQUITECTURA]

calle sorní 40-1 46004 valencia 963515500 687417147 estudio@muradgarcia.com

ARQUITECTOS Málek Murad Mateu y María García Vallcanera colegiados 7076-COACV / 12345-COACV

FECHA 07 ABR 25

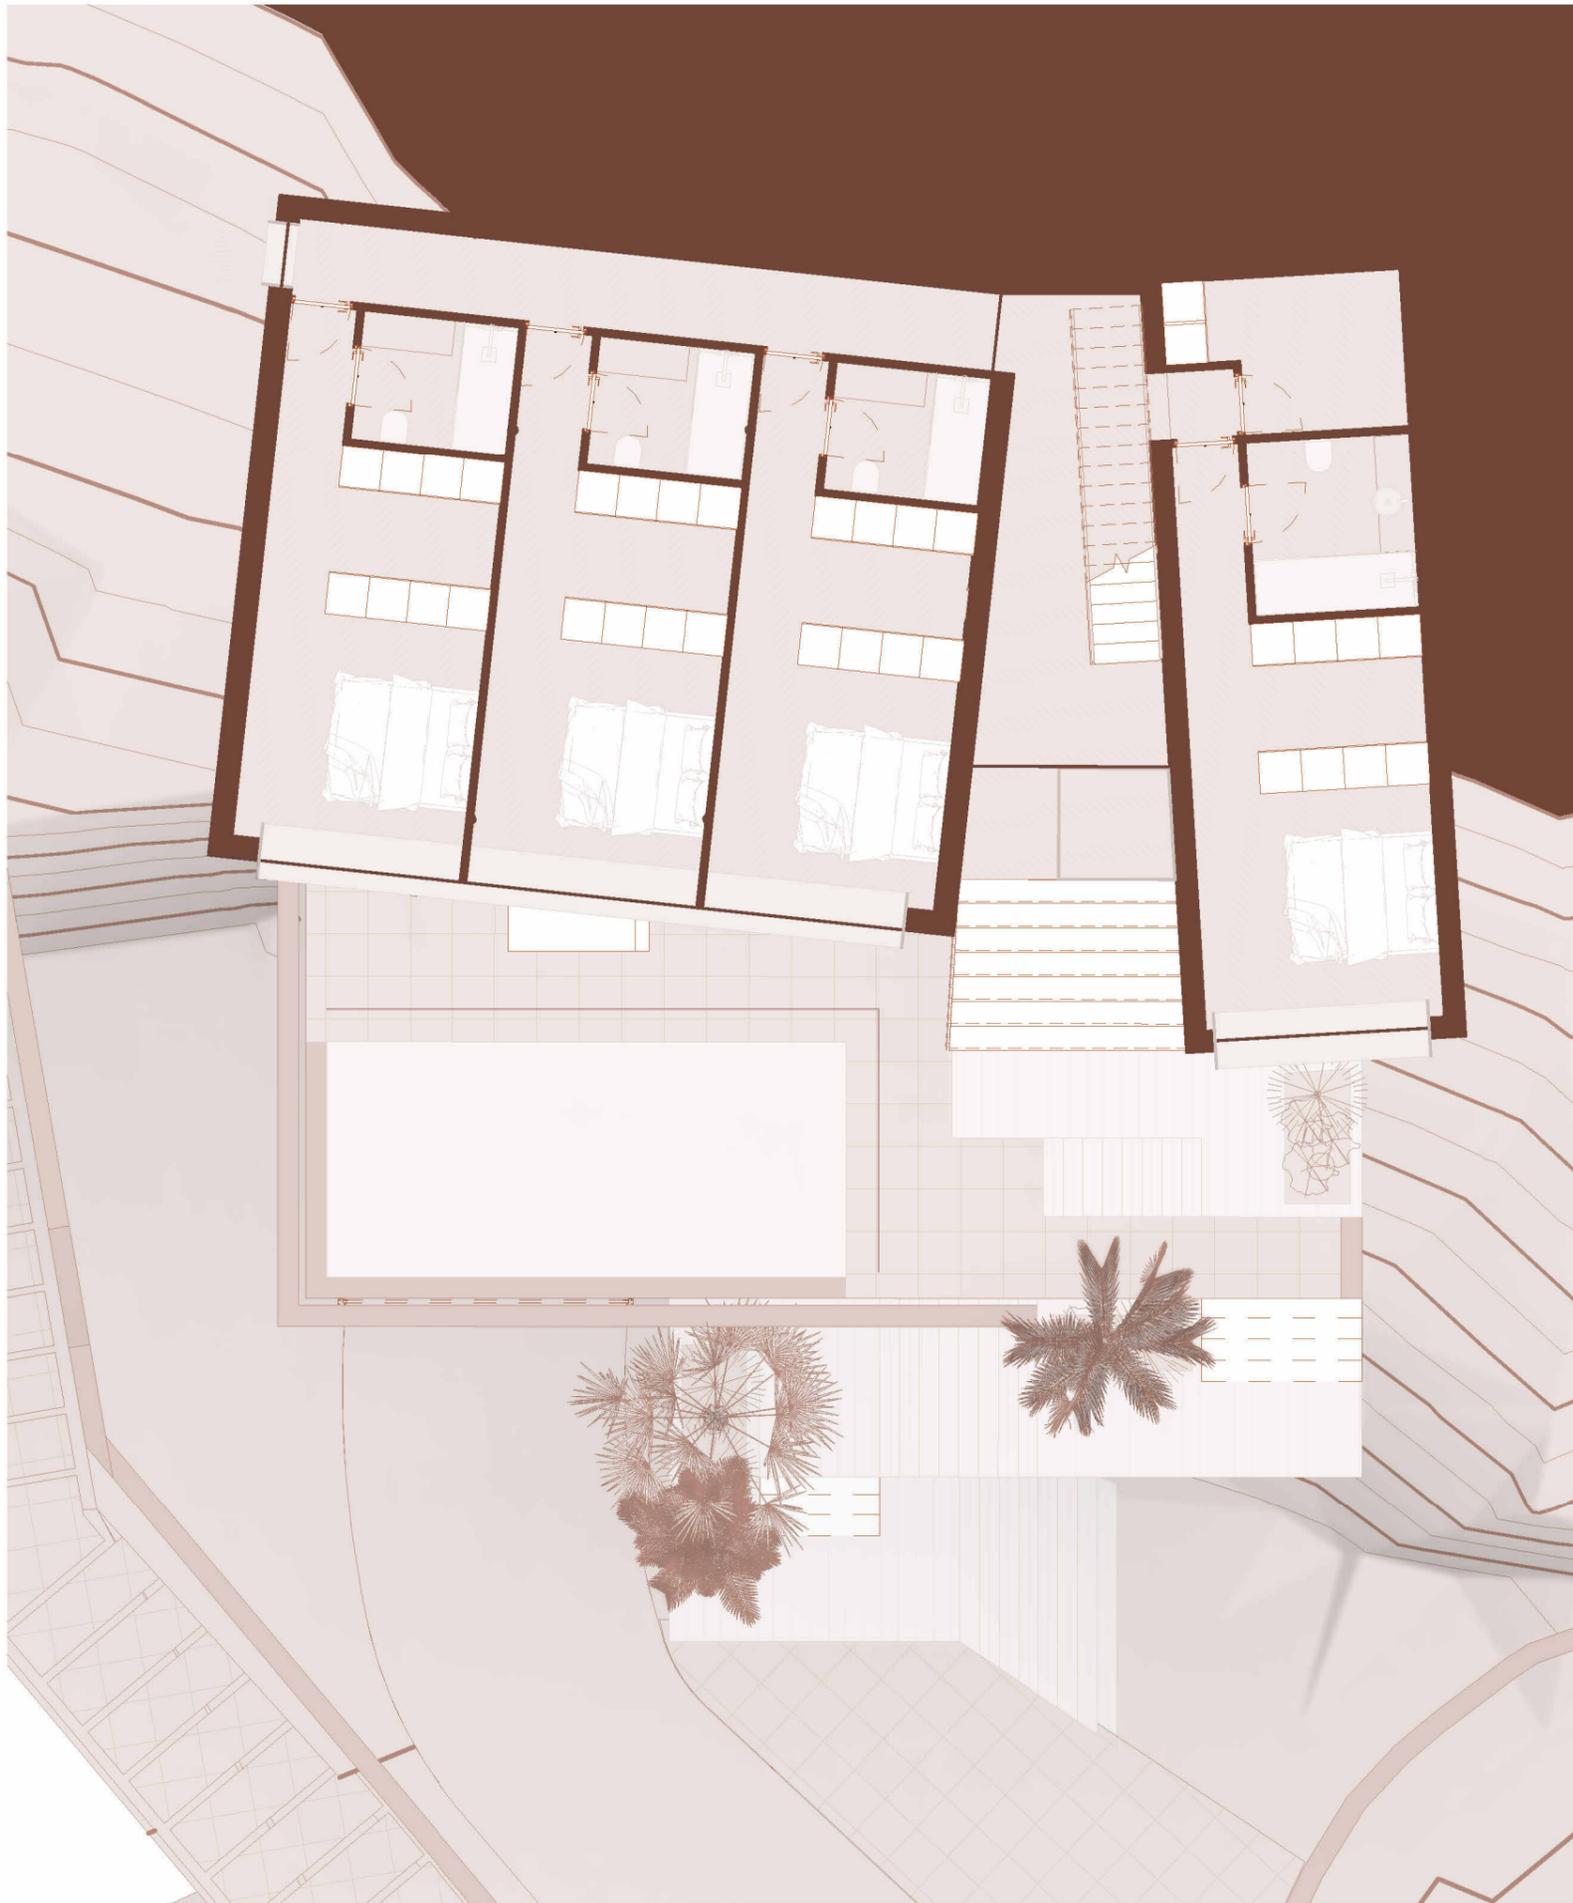

**MURAD
GARCÍA**
estudio

VIVIENDA EN CAP BLANC

ANTEPROYECTO

PLANO PLANTA 2. DISTRIBUCIÓN Y MOBILIARIO

NÚMERO **ARQ.1.1.2**

SITUACIÓN Cullera, Valencia

ESCALA 1 : 100

PROMOTOR LUCAS FOX

TRABAJO 1850

[MÁLEK MURAD Y MARÍA GARCÍA ESTUDIO DE ARQUITECTURA]

calle sorní 40-1 46004 valencia 963515500 687417147 estudio@muradgarcia.com

ARQUITECTOS Málek Murad Mateu y María García Vallcanera colegiados 7076-COACV / 12345-COACV

FECHA 07 ABR 25



**MURAD
GARCÍA**
estudio

VIVIENDA EN CAP BLANC

ANTEPROYECTO

PLANO PLANTA 3. DISTRIBUCIÓN Y MOBILIARIO

NÚMERO **ARQ.1.1.3**

SITUACIÓN Cullera, Valencia

ESCALA 1 : 100

PROMOTOR LUCAS FOX

TRABAJO 1850

[MÁLEK MURAD Y MARÍA GARCÍA ESTUDIO DE ARQUITECTURA]

calle sorní 40-1 46004 valencia 963515500 687417147 estudio@muradgarcia.com



ARQUITECTOS Málek Murad Mateu y María García Vallcanera colegiados 7076-COACV / 12345-COACV

FECHA 07 ABR 25