


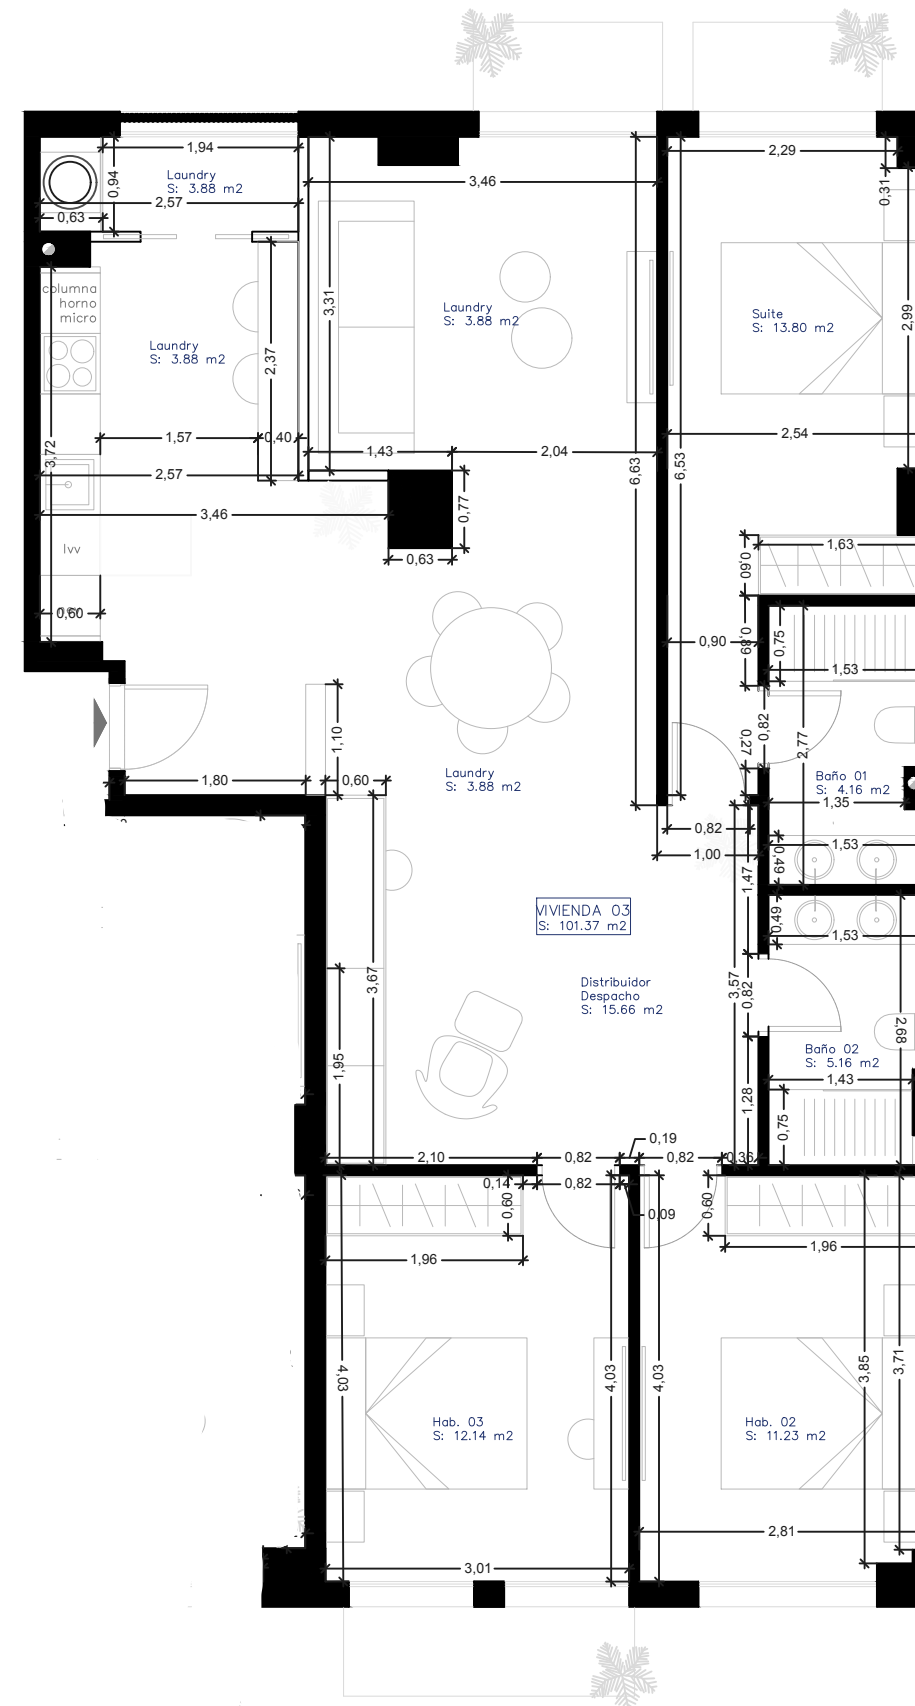

02

Plano de Propuesta de Distribución Cotas
Escala 1:75

