

Bloque 4 P03-A







Superficies

Vivienda 4D

Superficie útil interior	105,84 m <sup>2</sup>
Superficie construida interior	129,18 m <sup>2</sup>
Superficie construida exterior	125,89 m <sup>2</sup>
Superficie construida ppZC	145,82 m <sup>2</sup>
Superficie útil ajardinada	0 m <sup>2</sup>

Localización

Parcelas B7-B8 Sector 31-32 Cañada de Trilles  
Godella

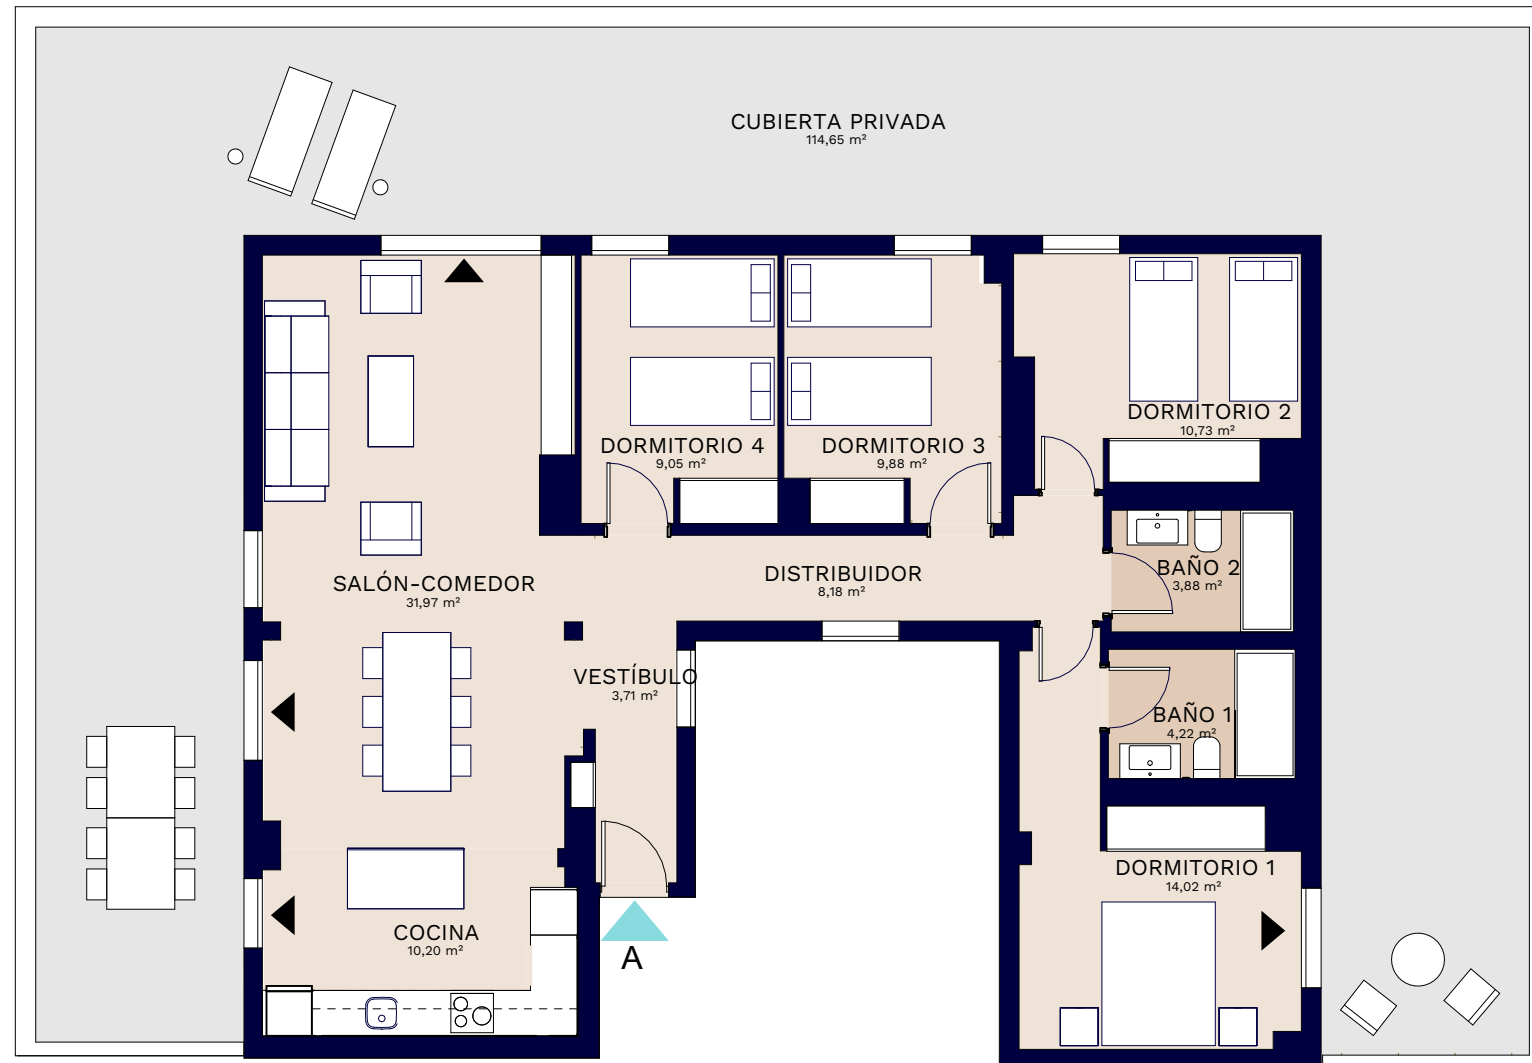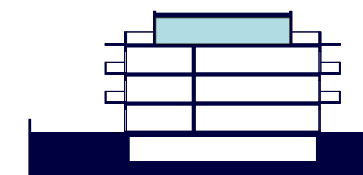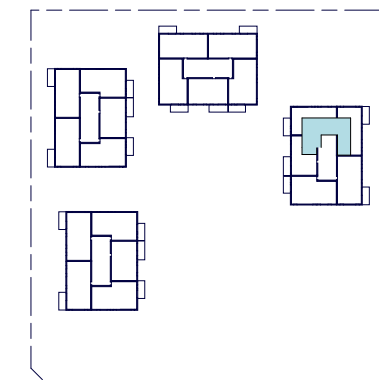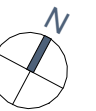

OPCIONAL COCINA CERRADA



ESCALA GRÁFICA



El presente plano comercial, que incluye una parte gráfica y datos relativos a superficies, puede ser objeto de modificaciones ordenadas por los organismos públicos competentes y/o exigencias técnicas o jurídicas, siempre y cuando estén justificadas y no supongan alteraciones sustanciales. El mobiliario mostrado no está incluido y el equipamiento del inmueble será el indicado en la correspondiente memoria de calidades.