




-  EXTINTOR 6 Kg (EFICACIA 21A-113B)
-  ALUMBRADO DE EMERGENCIA
-  PUERTA RESISTENTE AL FUEGO
-  ALUMBRADO DE EMERGENCIA (SALIDA)

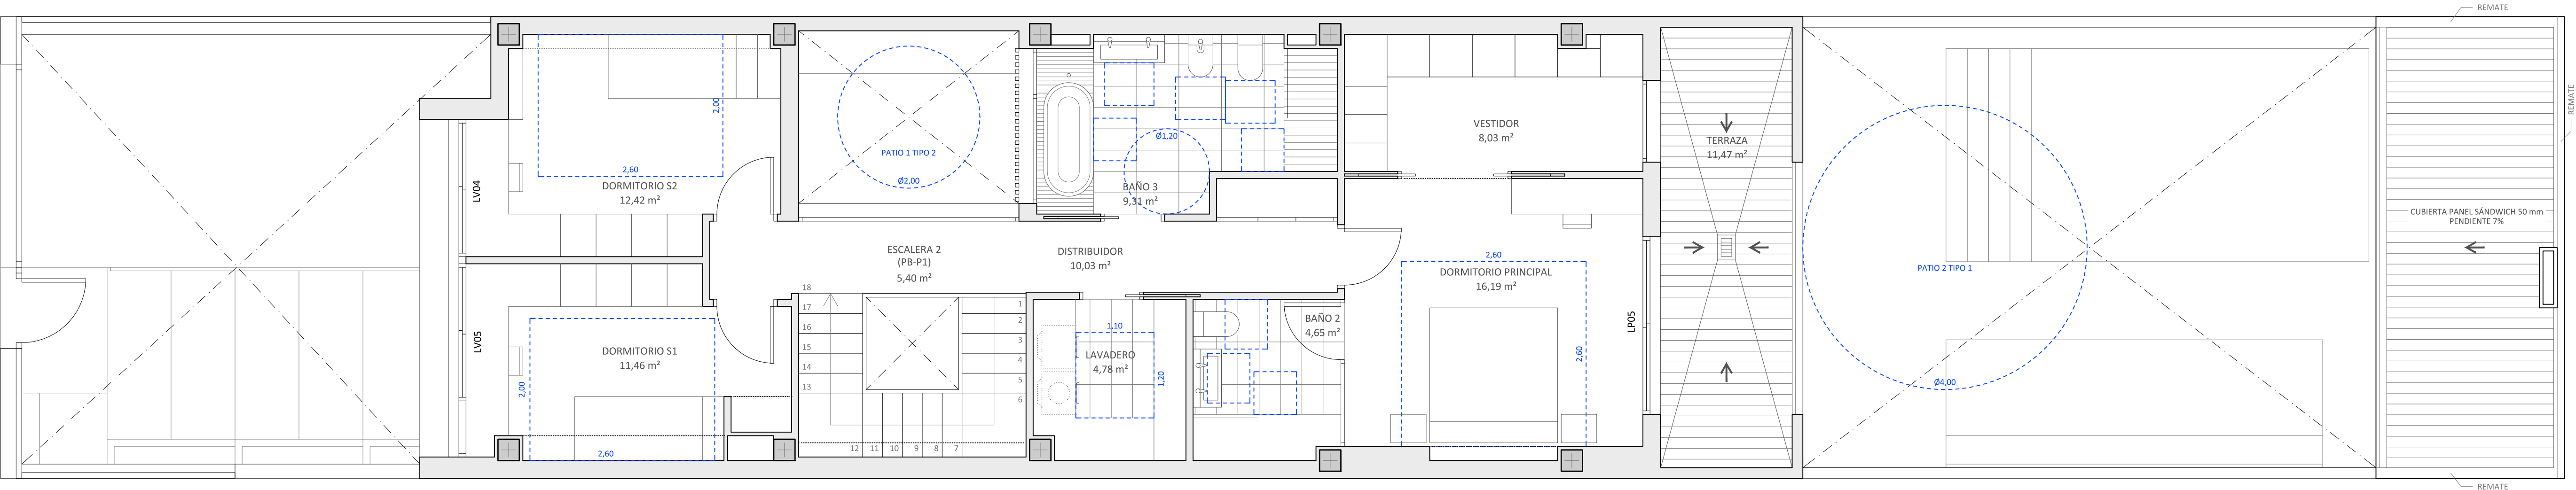

PLANTA PRIMERA
(Nivel +4,60)

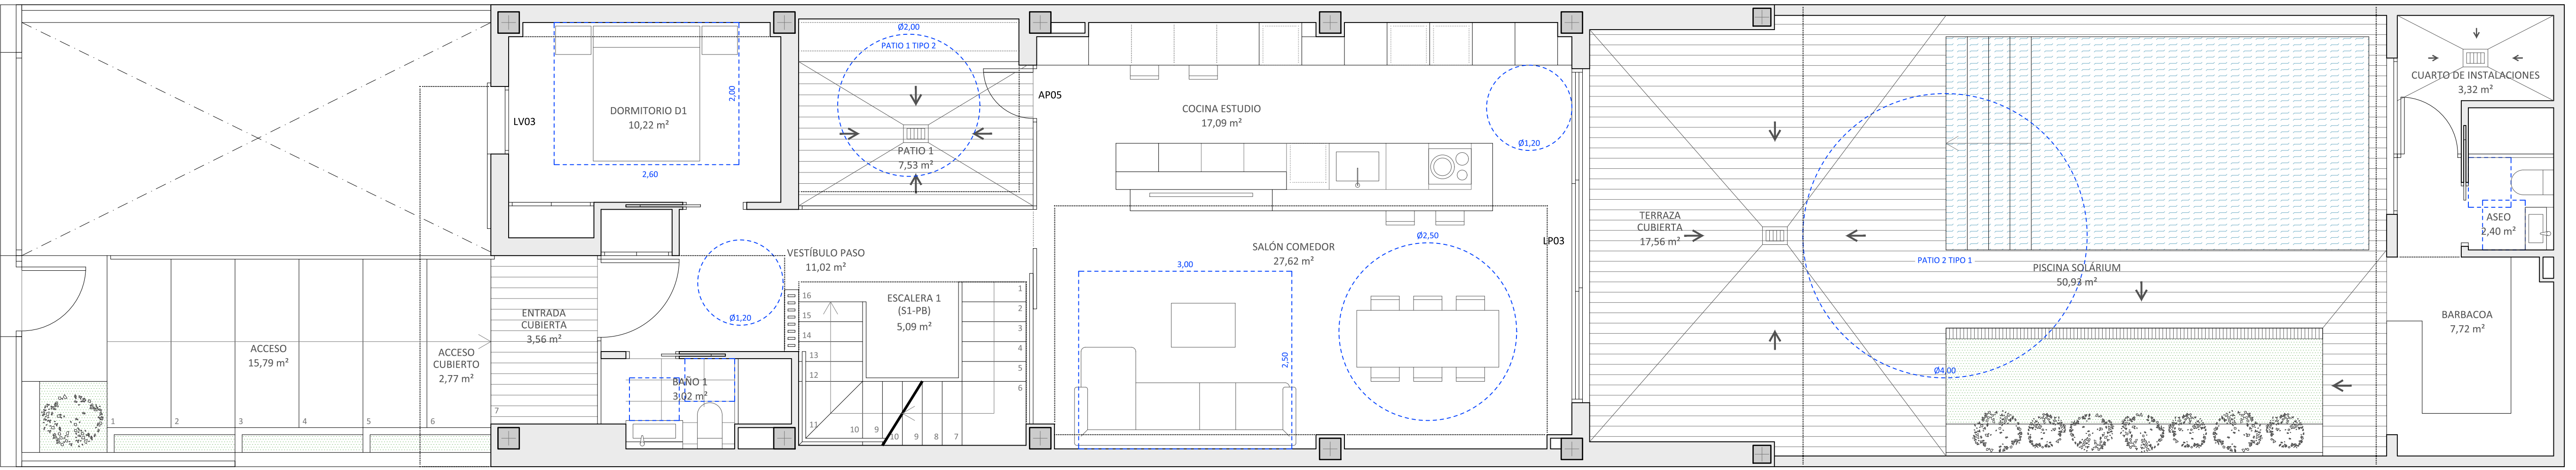

PLANTA BAJA
(Nivel +1,40)

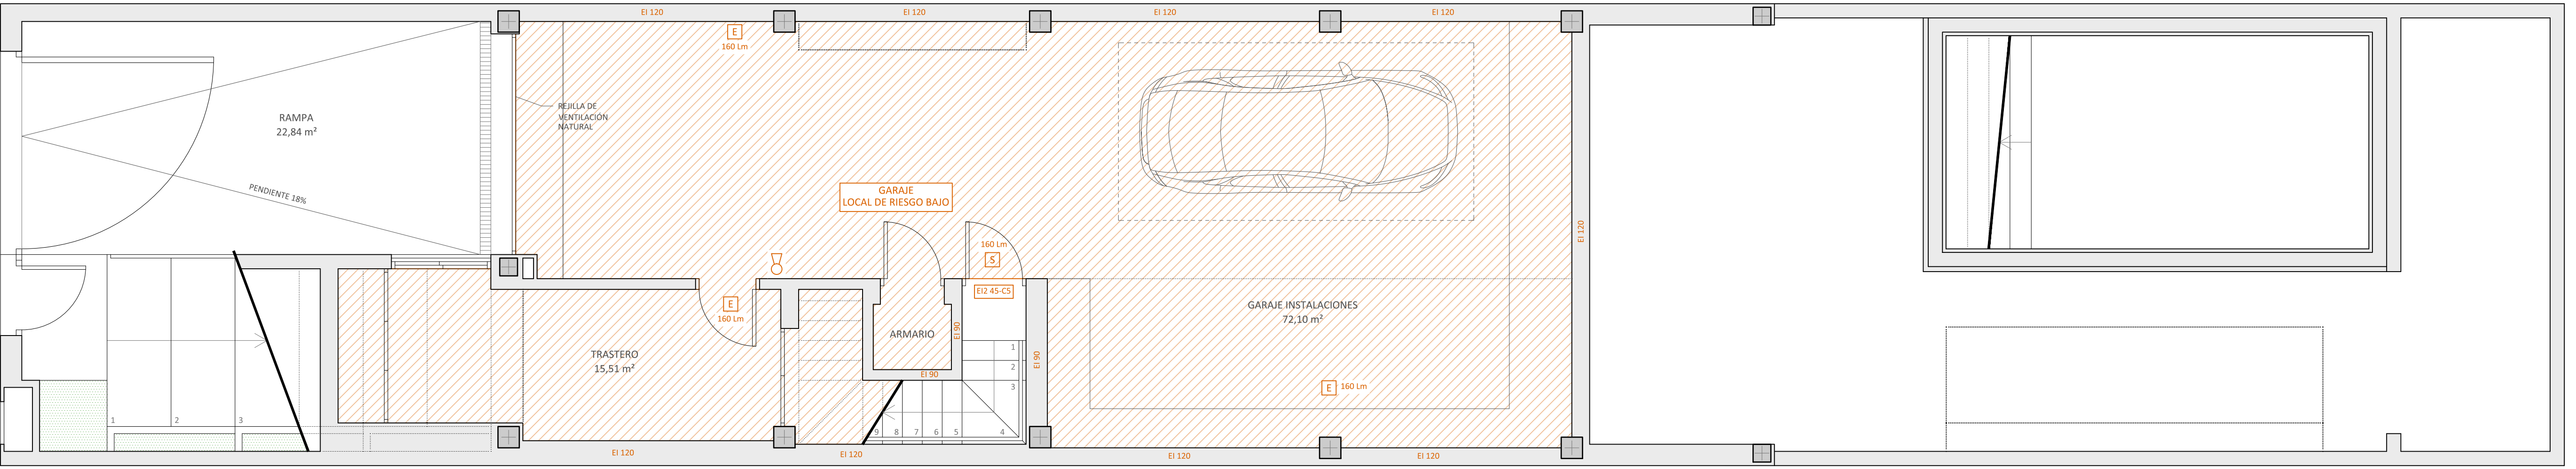

PLANTA SÓTANO
(Nivel -1,40)