


SE⁷EN

174 m₂ 2 PLANTA

LOS M₂ CORRESPONDEN A LA SUPERFICIE TOTAL DE LA VIVIENDA

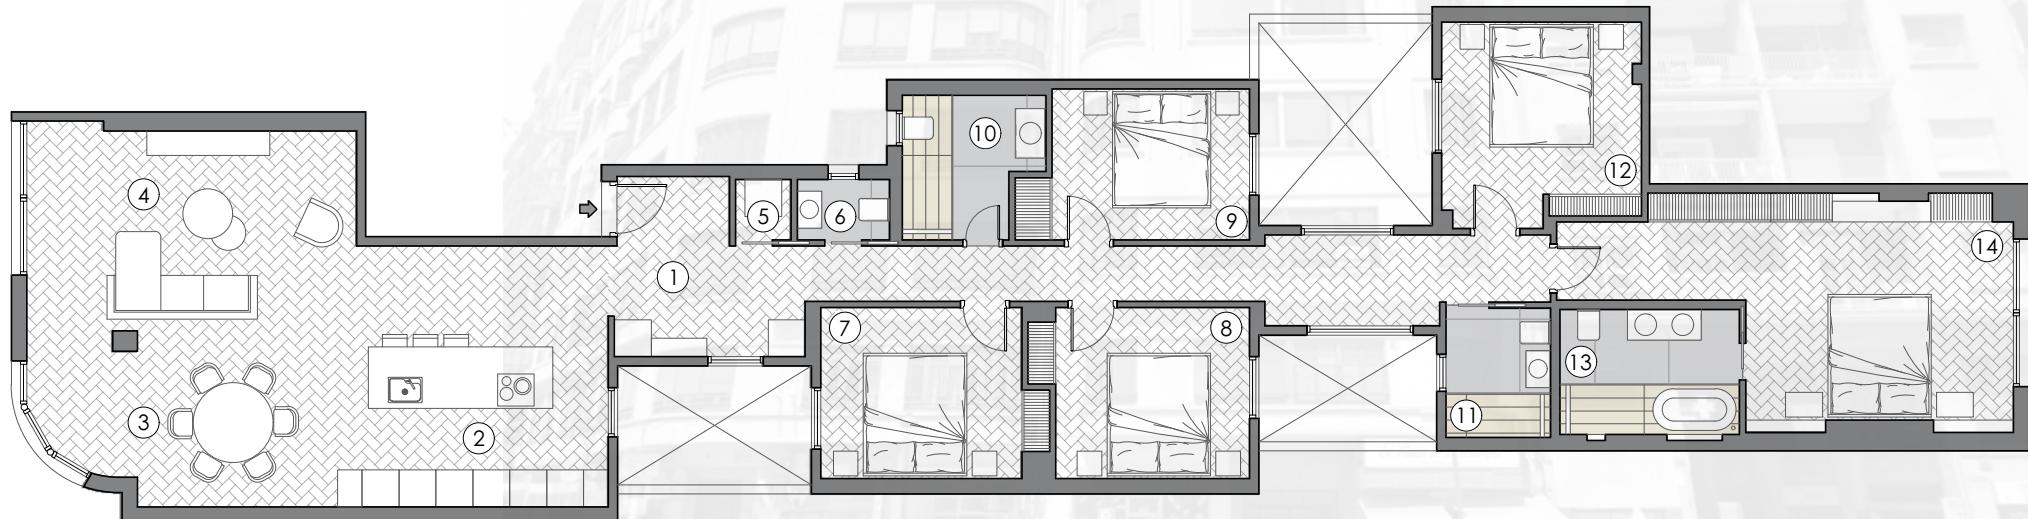

1- RECIBIDOR 2- COCINA CON ISLA 3- COMEDOR 4- SALA 5- LAVADERO 6- ASEO DE CORTESÍA 7-HABITACIÓN 1
8- HABITACIÓN 2 9- HABITACIÓN 3 10- BAÑO 11- BAÑO 12- HABITACIÓN 4 13- BAÑO EN SUITE 14- SUITE

DISTRIBUCIÓN