



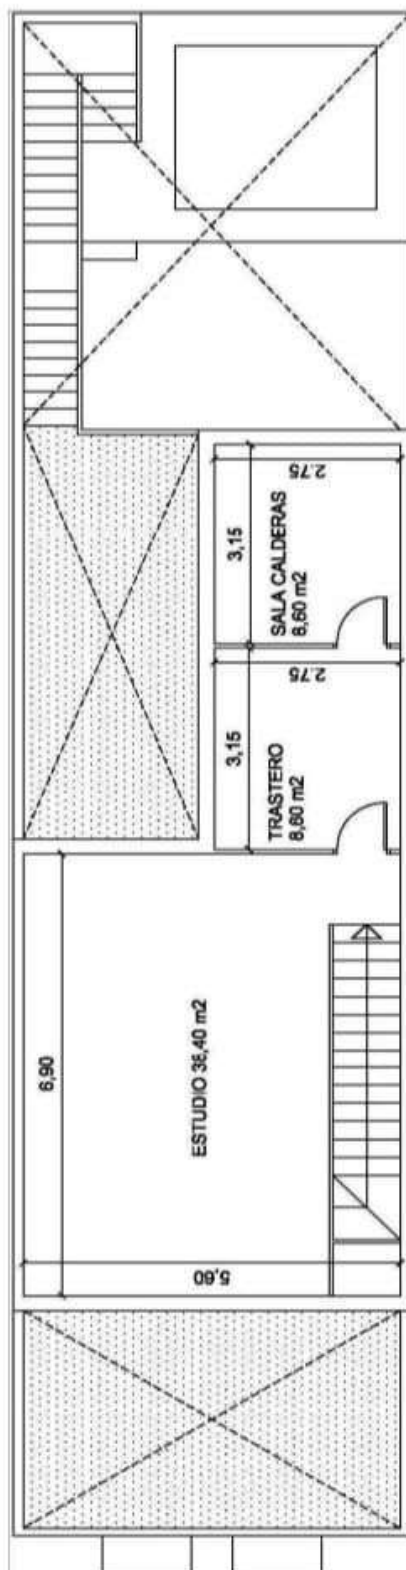

SUP CONSTRUIDA PLANTA ATICO VIVIENDA- 60,05 m²

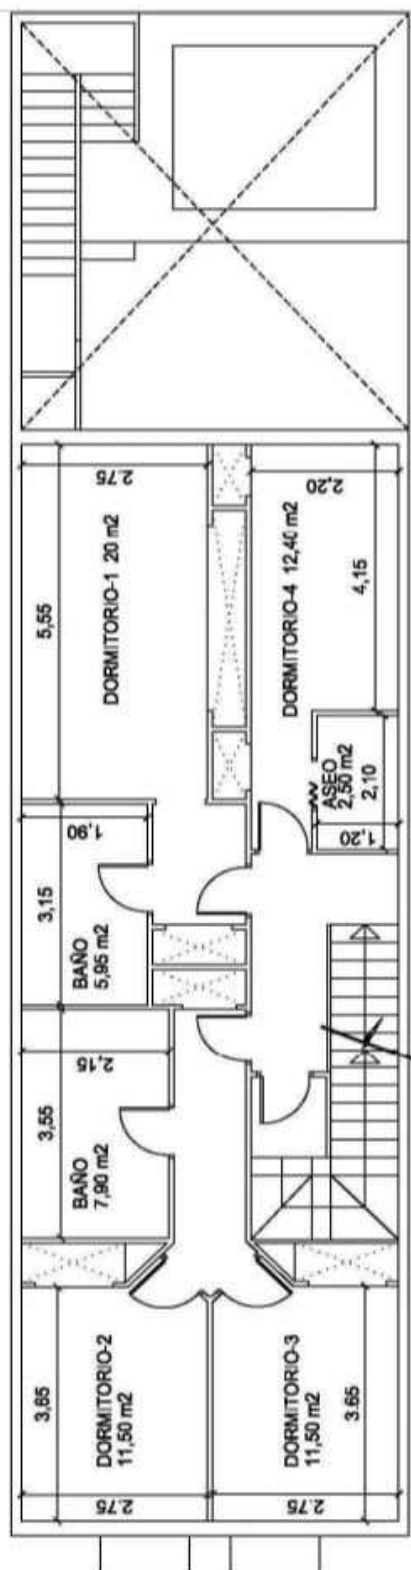

SUP CONSTRUIDA PLANTA SEGUNDA VIVIENDA- 96,15 m²


TOTAL SUPERFICIE CONSTRUIDA GARAJE - 111,10 m²

TOTAL SUPERFICIE CONSTRUIDA VIVIENDA - 275,00 m²


TOTAL SUPERFICIE CONSTRUIDA - 386,10 m²

DOCUMENTO:

DISTRIBUCION PLANTA SEGUNDA (DORMITORIOS) Y ATICO (ESTUDIO)

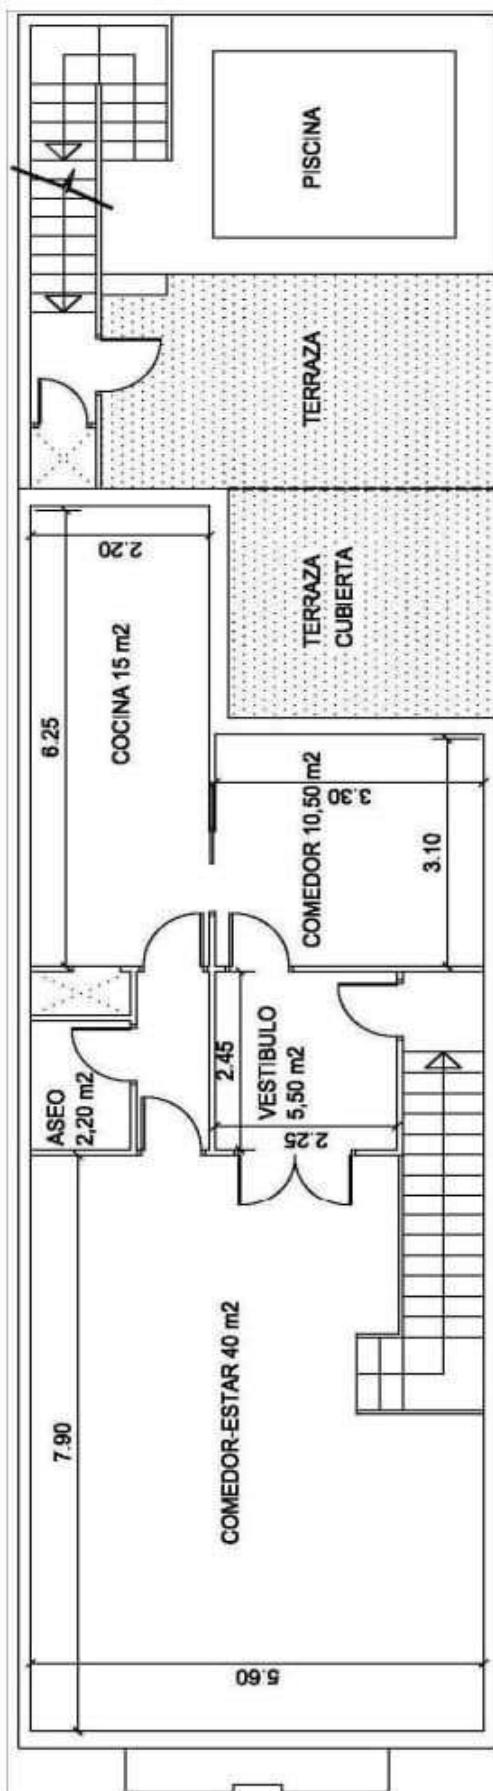

SUP CONSTRUIDA PLANTA PRIMERA VIVIENDA- 92,50 m²

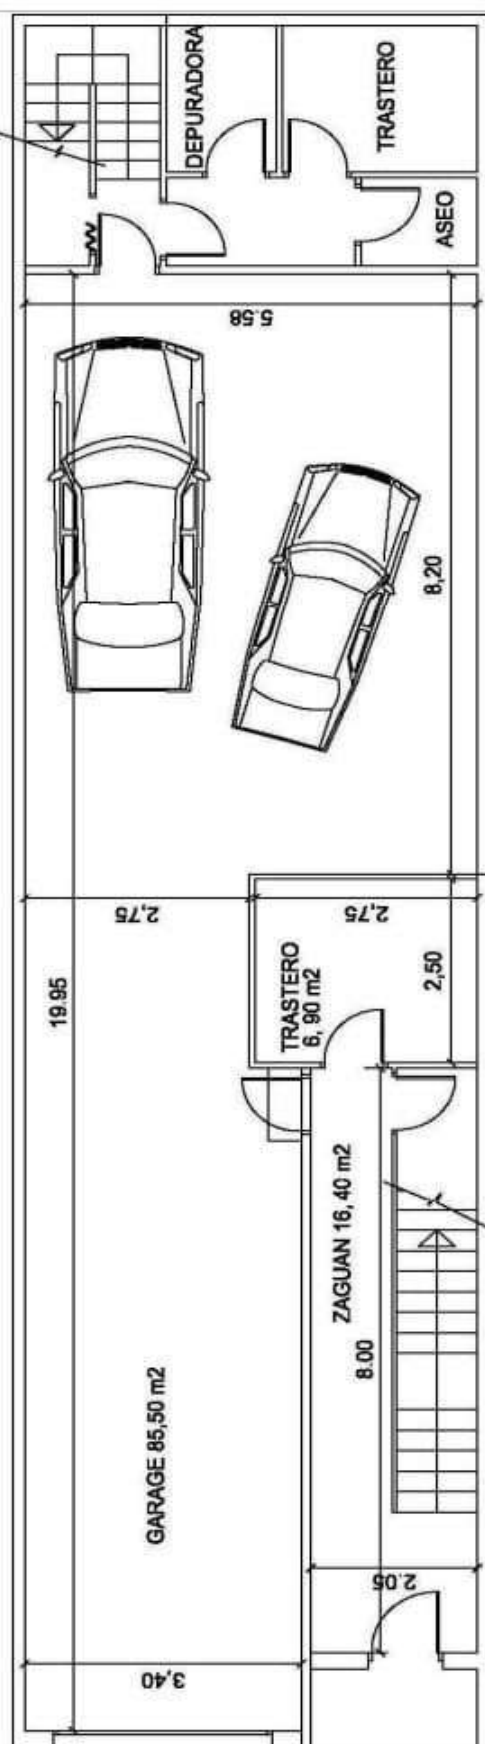

SUP CONSTRUIDA PLANTA BAJA GARAJE- 111,10 m²

SUP CONSTRUIDA PLANTA BAJA ZAGUAN- 26,30 m²

DOCUMENTO:

DISTRIBUCION PLANTA BAJA (GARAJE) Y PLANTA DE PISO (ZONA DE DIA)