



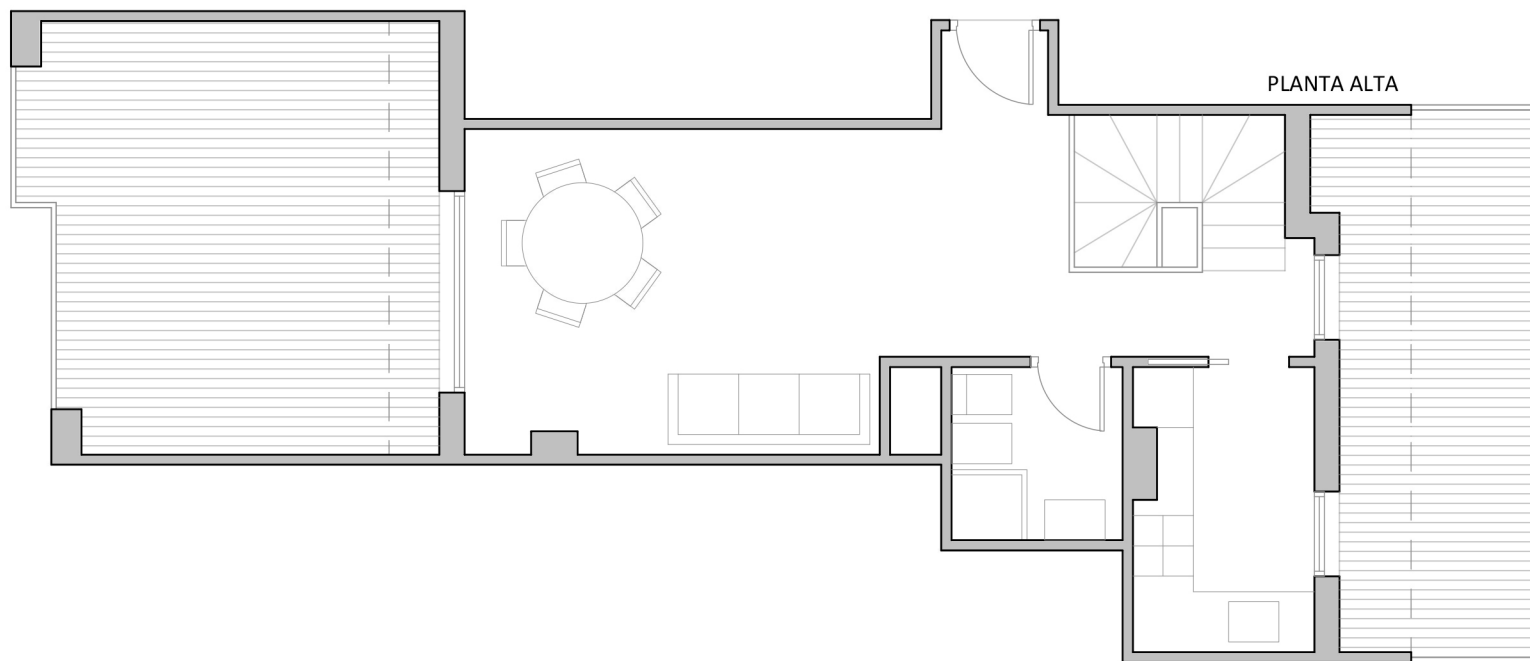


PLANTA ALTA

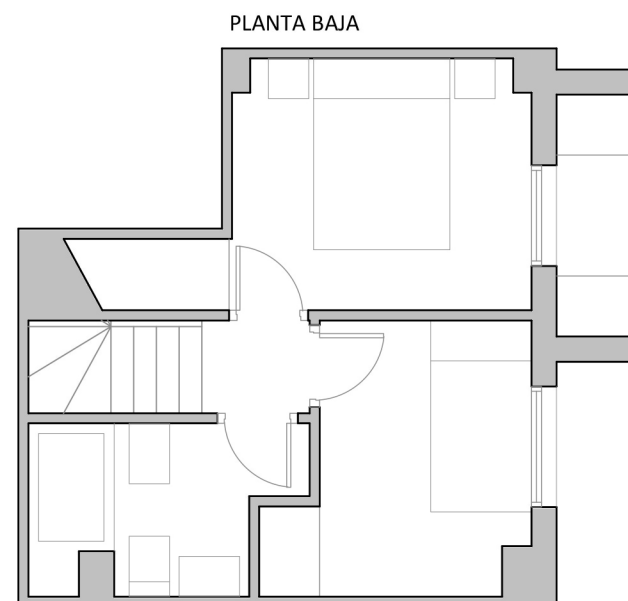


PLANTA BAJA

ESTADO ACTUAL

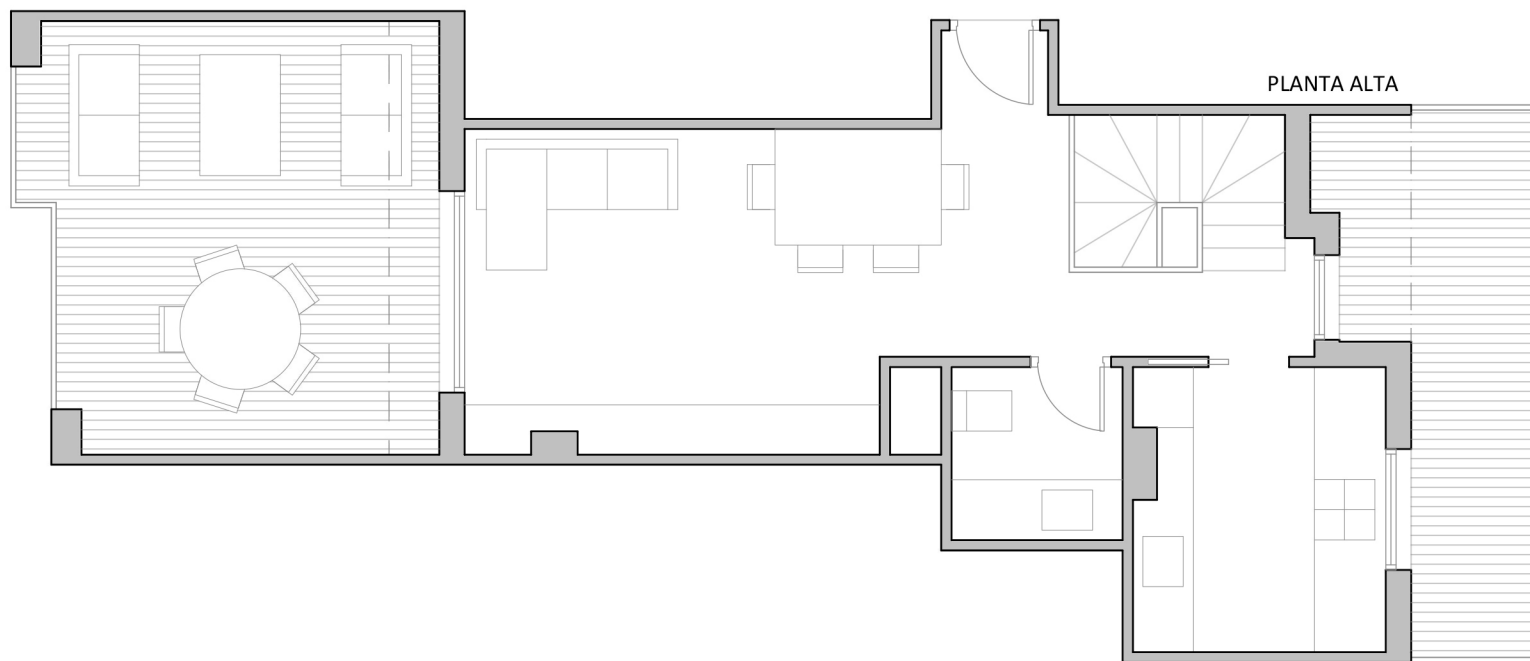


PLANTA ALTA

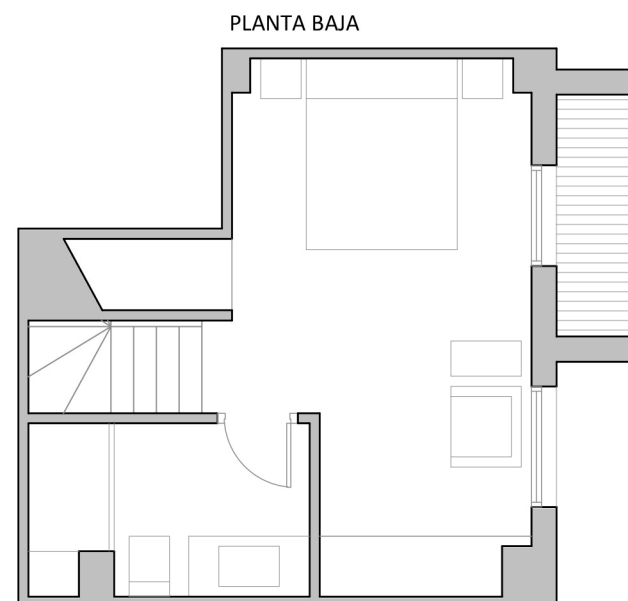


PLANTA BAJA

PROPUESTA REFORMA

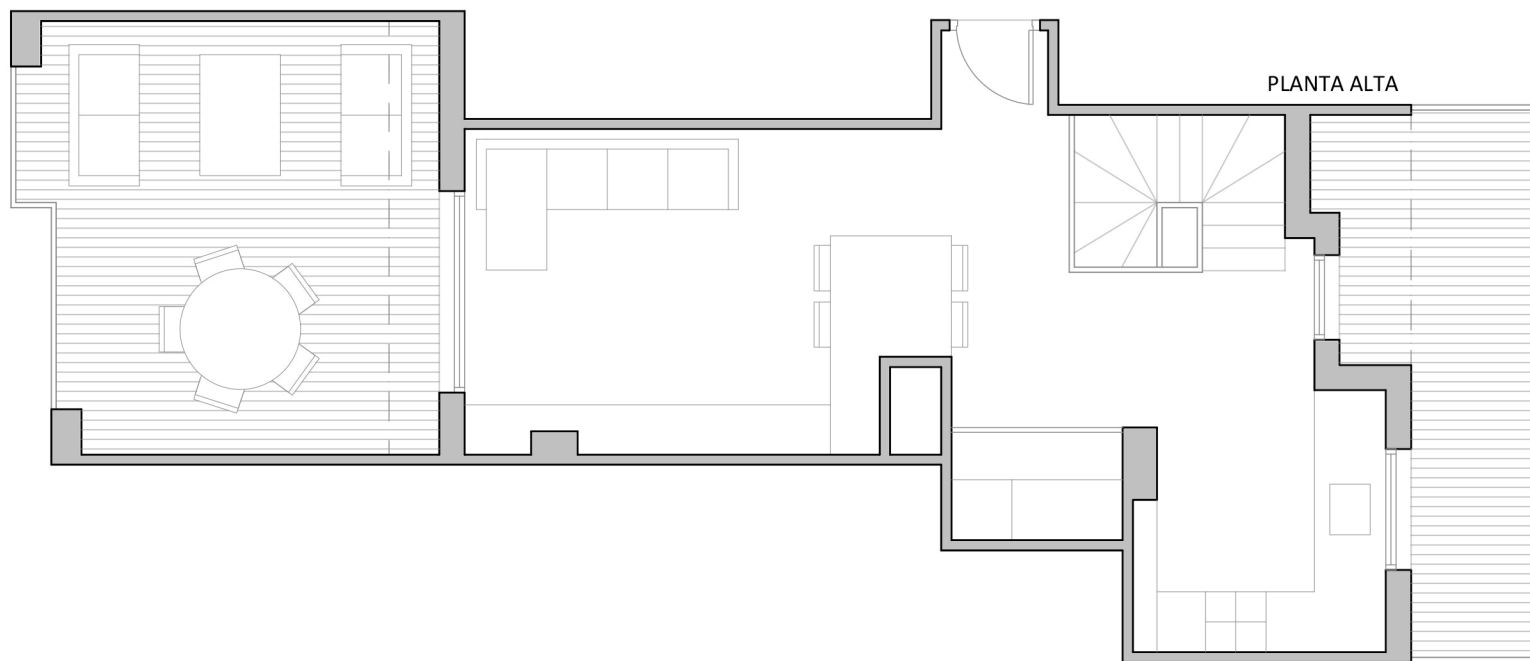

PLANTA ALTA

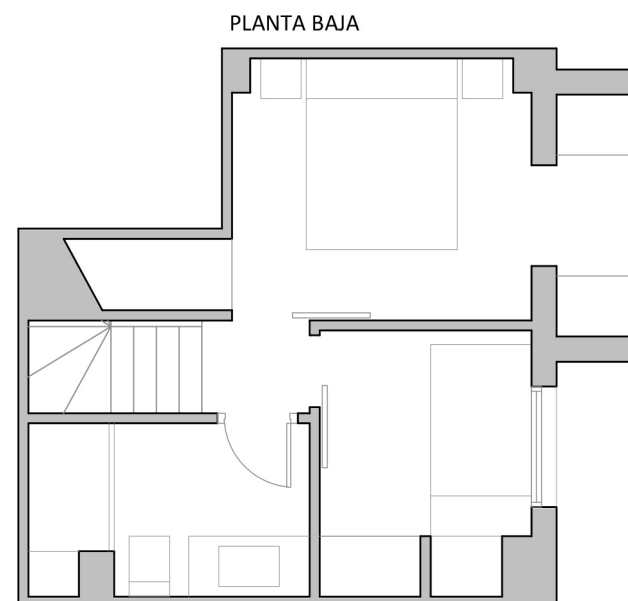

PLANTA BAJA

PROPUESTA REFORMA