



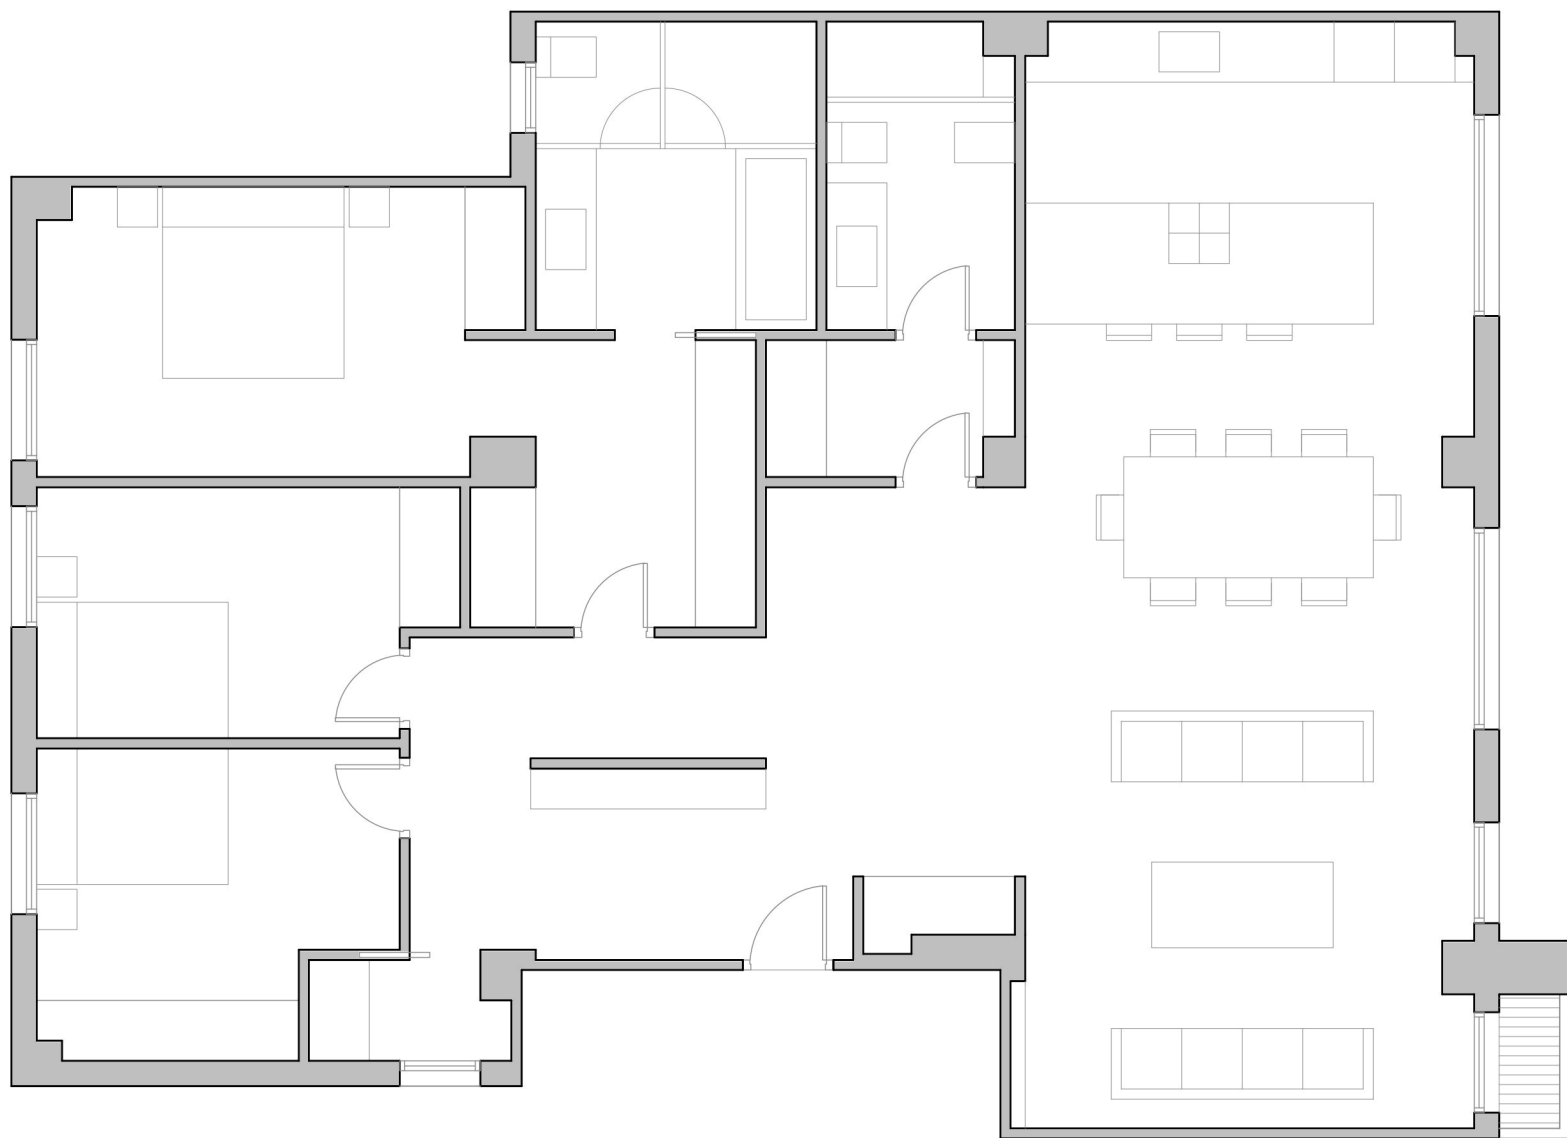


PROPUESTA REFORMA

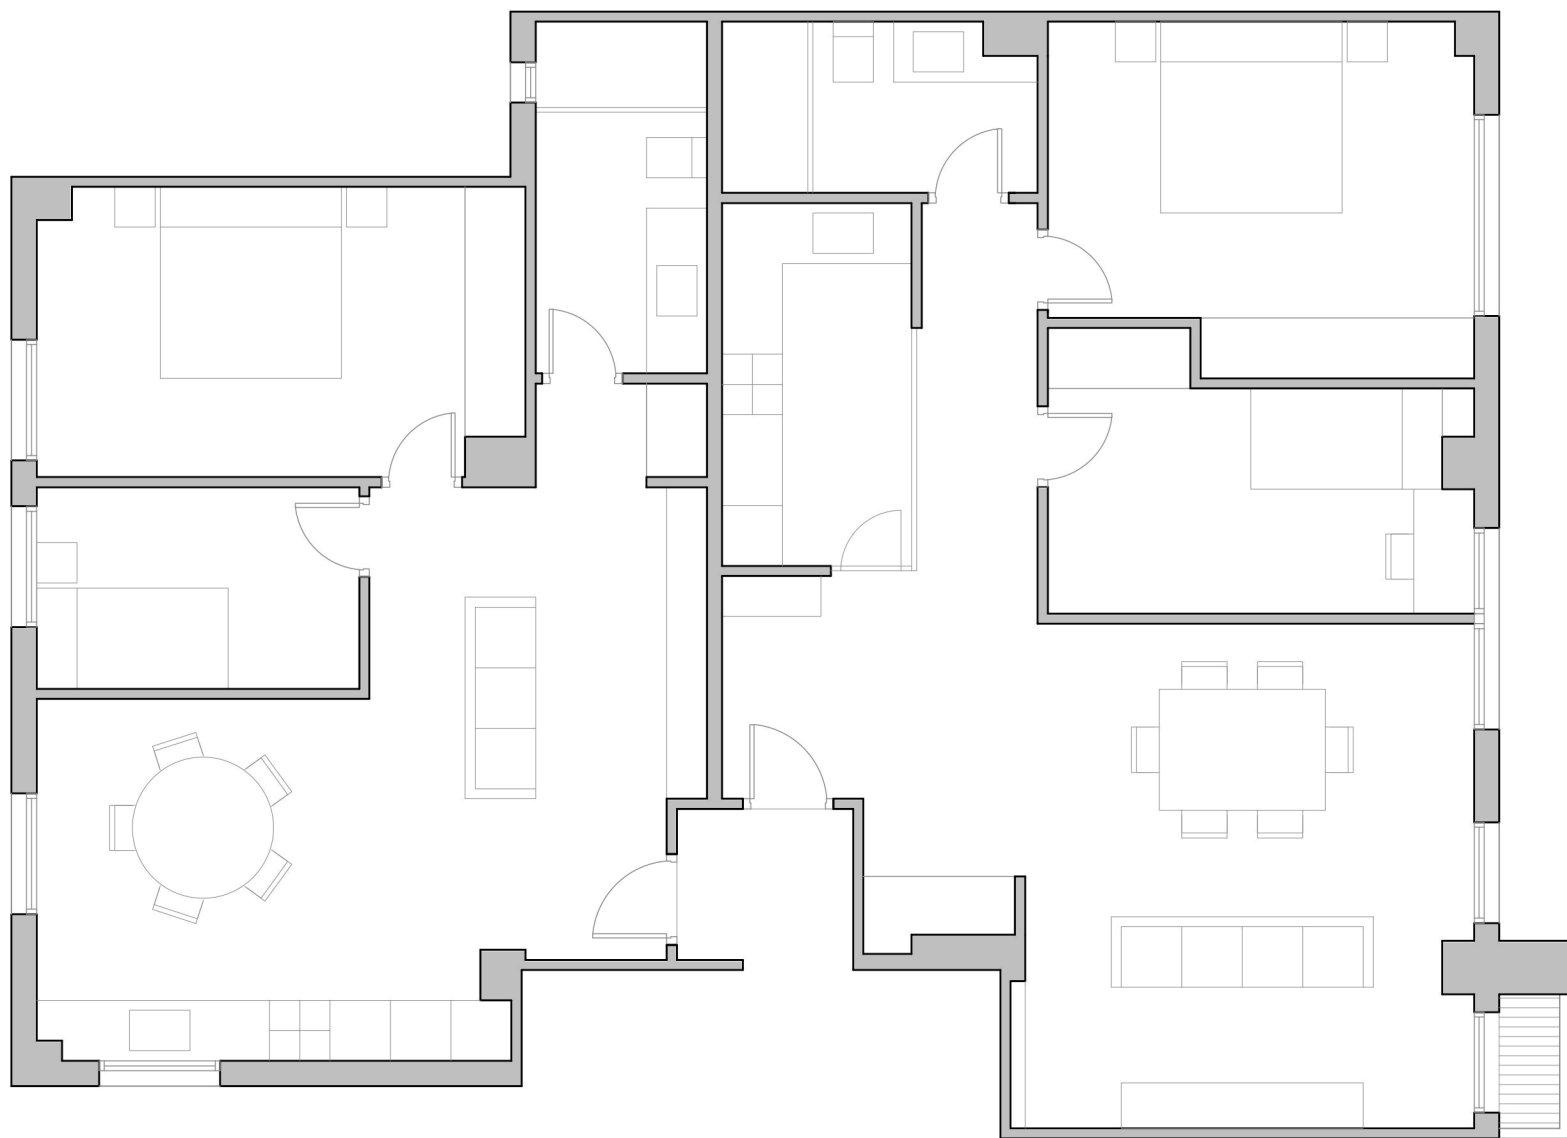

PROPUESTA SEGREGACIÓN

Este plano se realiza con fines informativos y orientativos para representar una posible segregación interior.

No constituye un documento técnico para ejecución de obra, proyecto, tasación, valoración o uso contractual alguno, y no debe utilizarse como base para la toma de decisiones técnicas o jurídicas.

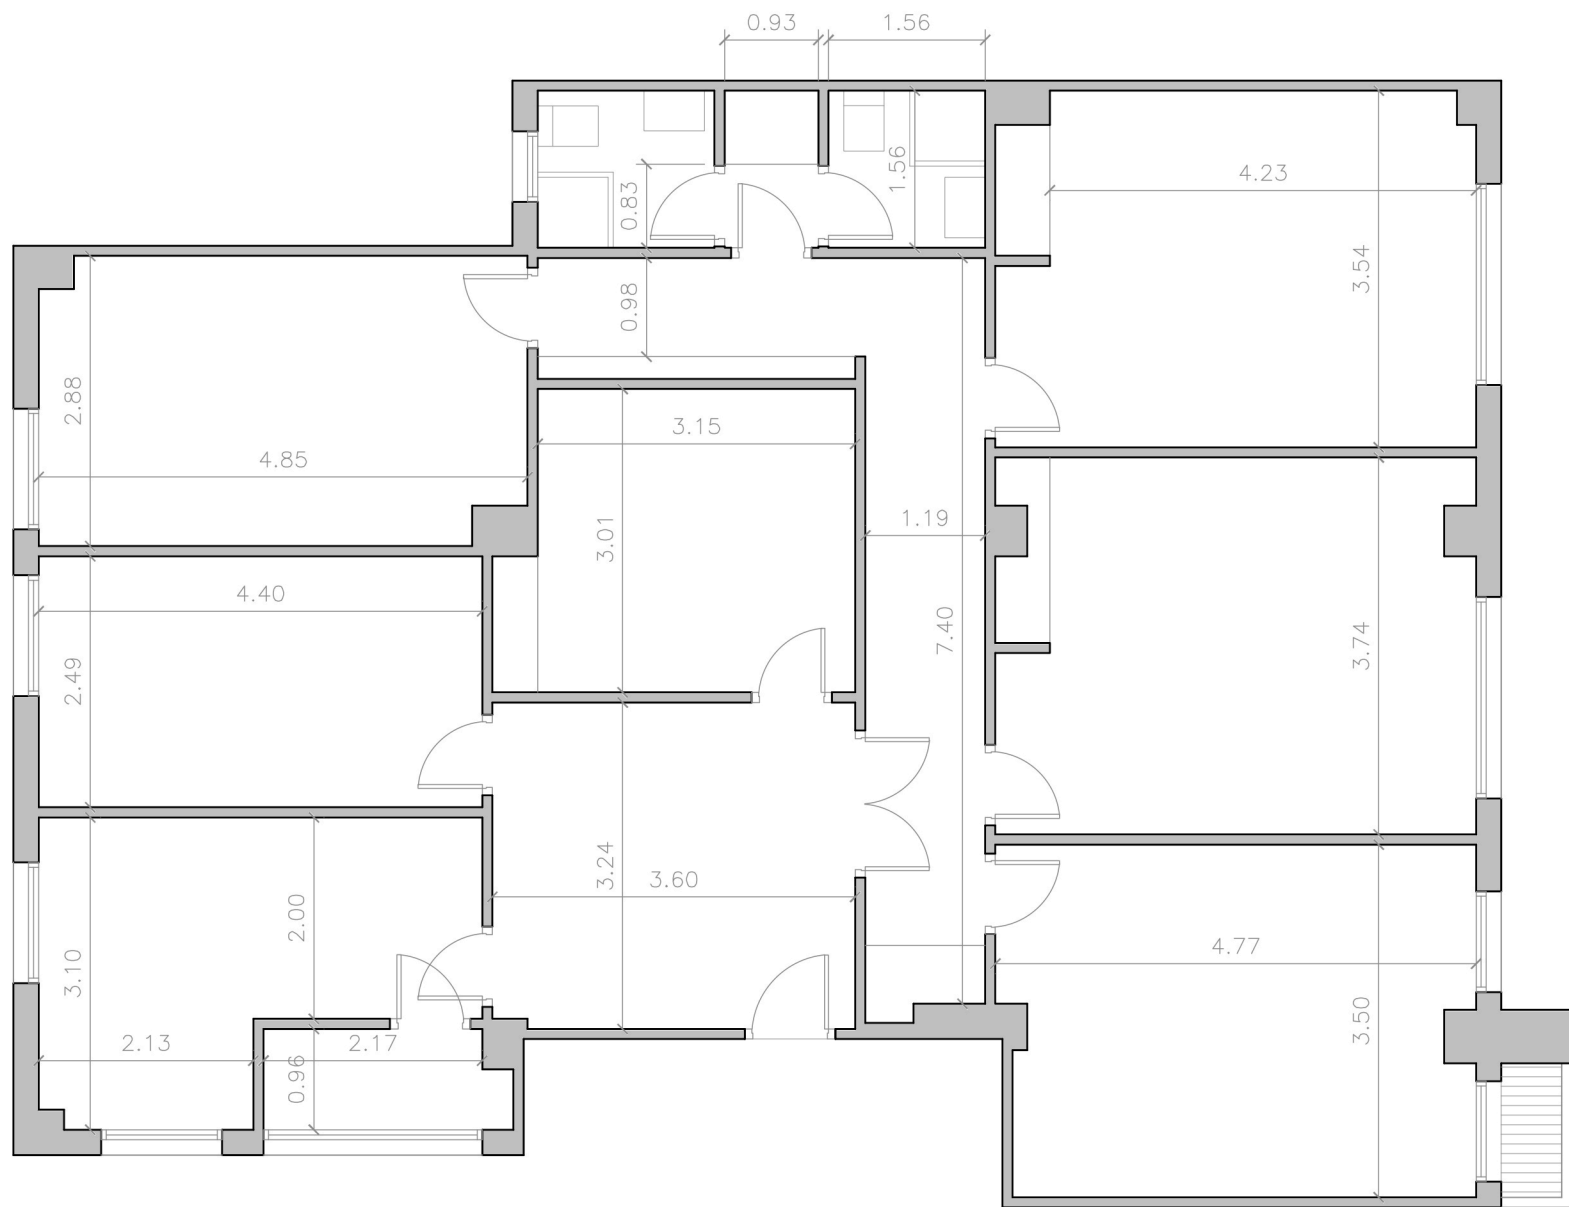

ESTADO ACTUAL