


2\_ENTREPLANTA - VIVIENDA 01

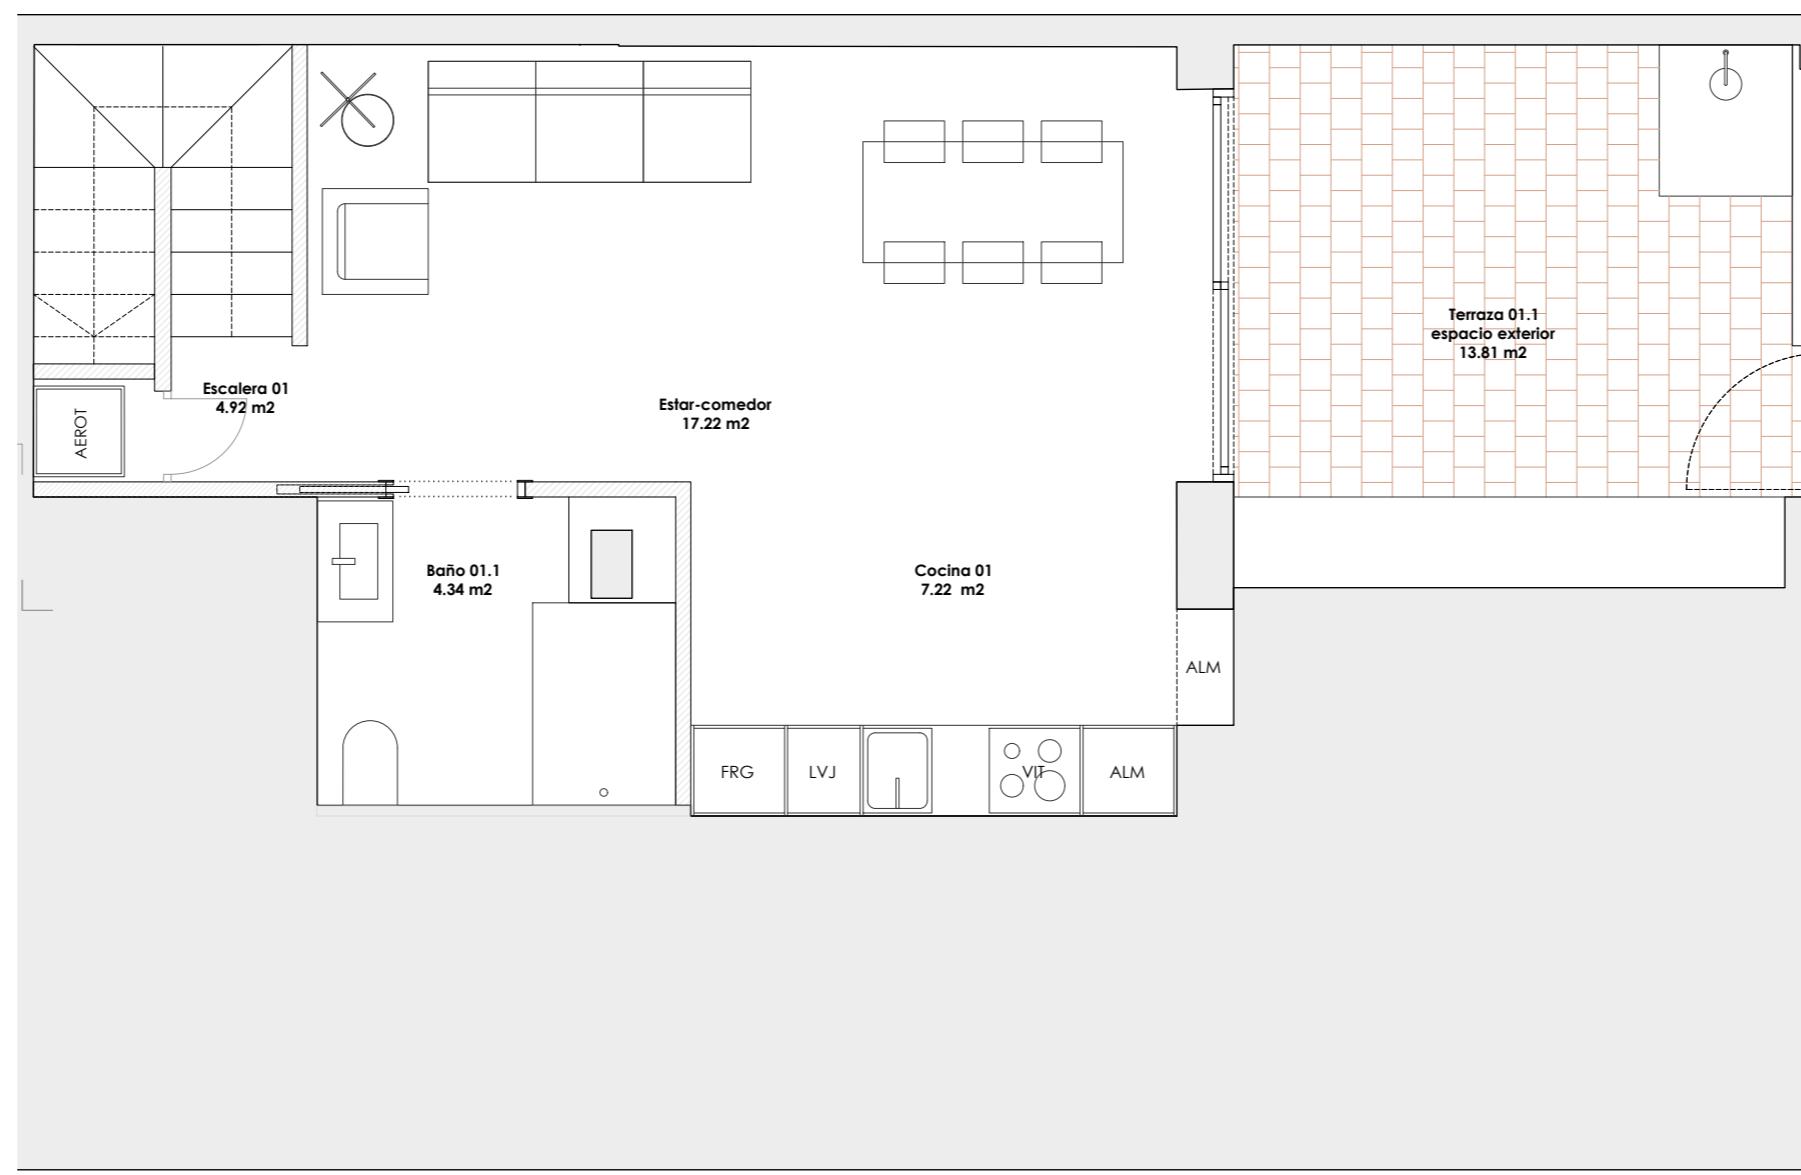

1\_PLANTA BAJA - VIVIENDA 01

**PROYECTO FINAL DE OBRA 2 VIVIENDAS TURÍSTICAS ENE. 26**

EMPLAZAMIENTO: Calle de la Reina 166, 46011 Valencia  
PROMOTOR: CALMA CORP, S.L. UNIPERSONAL

**DEFINICIÓN ARQUITECTÓNICA**

**DISTRIBUCIÓN Y MOBILIARIO**

ÍNDICE	CONTENIDO	ESCALA
1	PLANTA BAJA	1/50
2	ENTREPLANTA	1/50

REVISIÓN 01

**A03**

**PRIB**

PÉREZ ROYO | BORRÁS ASOCIADOS  
DAVID PÉREZ ROYO Col. N° 12029  
C/ Angel de Villena 1796, 11 46013 Valencia | 963 652 245