
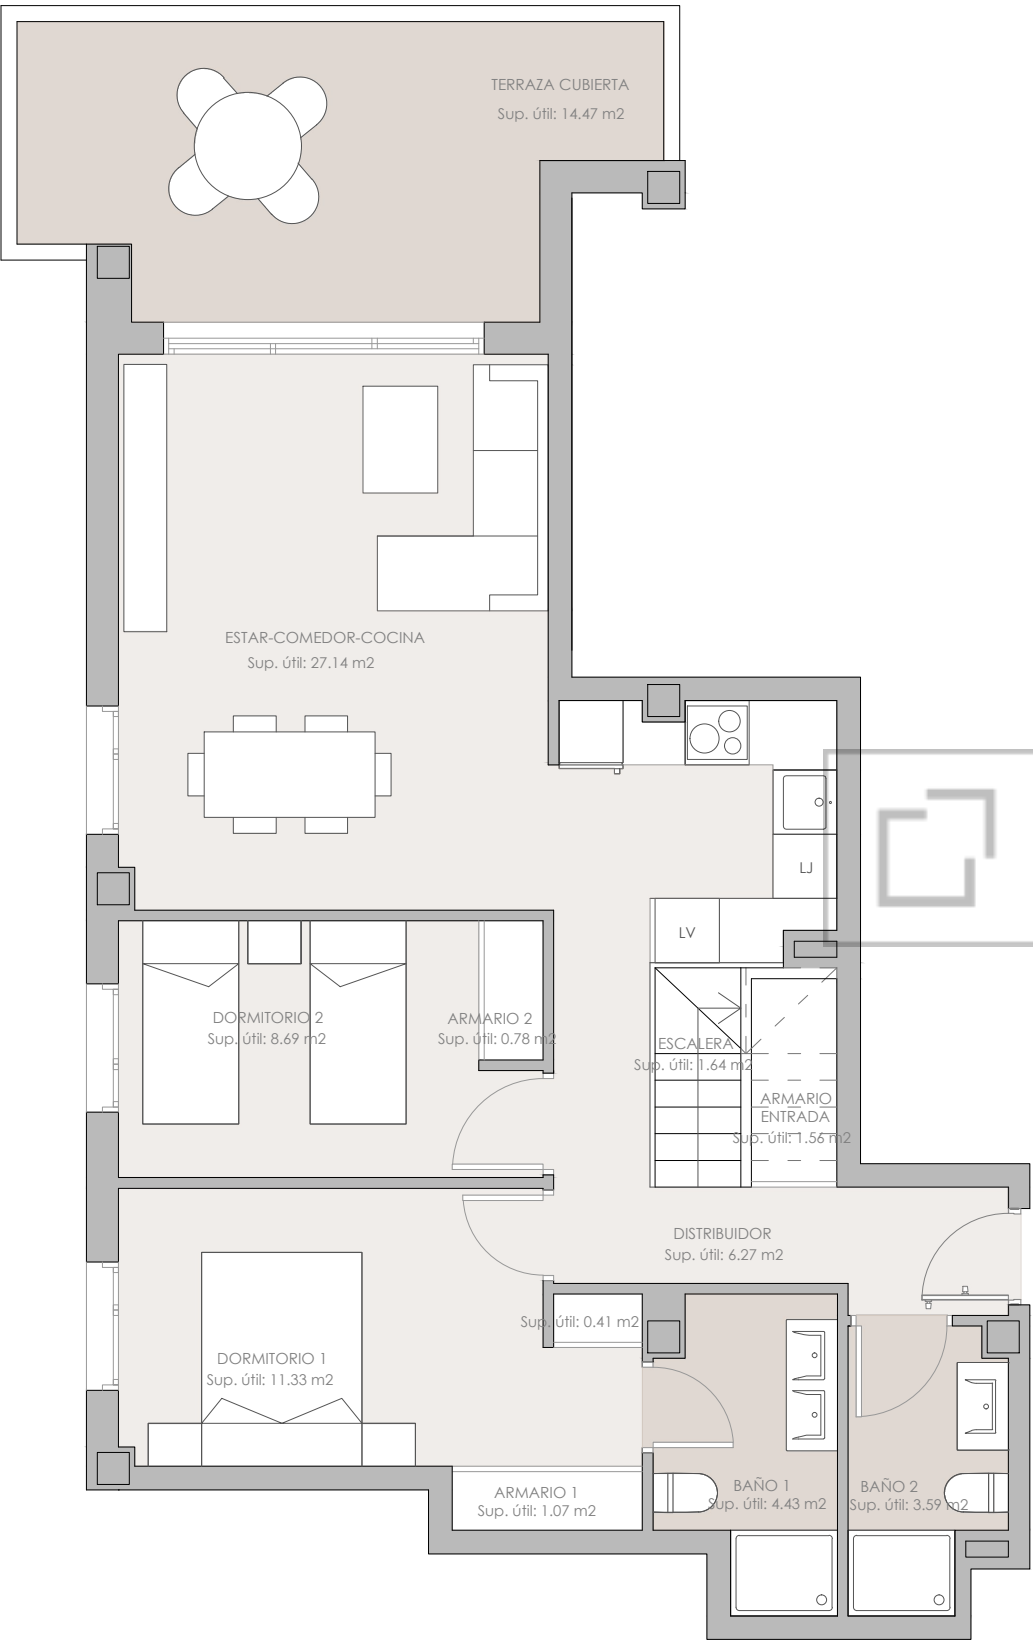
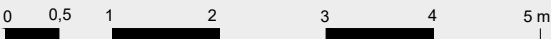


BRISA PUZOL II

Vivienda tipo H1 - P2 Puerta 20

SUPERFICIE ÚTIL INTERIOR:	70'69 m ²
SUPERFICIE CONSTRUIDA INTERIOR:	86'03 m ²
SUPERFICIE ÚTIL TERRAZA CUBIERTA:	14'47 m ²
SUPERFICIE ÚTIL TERRAZA DESCUBIERTA:	87'85 m ²
SUPERFICIE CONSTRUIDA CC:	100'92 m ²
SUP. ÚTIL TOTAL (INTERIOR + TERRAZAS):	173'01 m ²

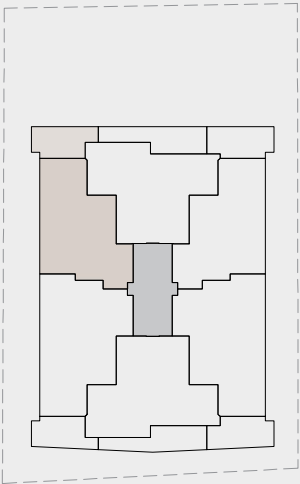

Observaciones: ÉFER BRISA PUZOL S.L. podrá realizar las modificaciones que estime necesarias por exigencias de orden técnico, comercial, jurídico o de disponibilidad. Las superficies detalladas son aproximadas. El equipamiento de la vivienda será el indicado en la memoria de calidades, no siendo objeto de entrega el mobiliario, que ha sido representado a efectos meramente decorativos en el plano comercial presente.