



BRISA PUZOL I

Vivienda tipo G - P2ª

Puerta 11

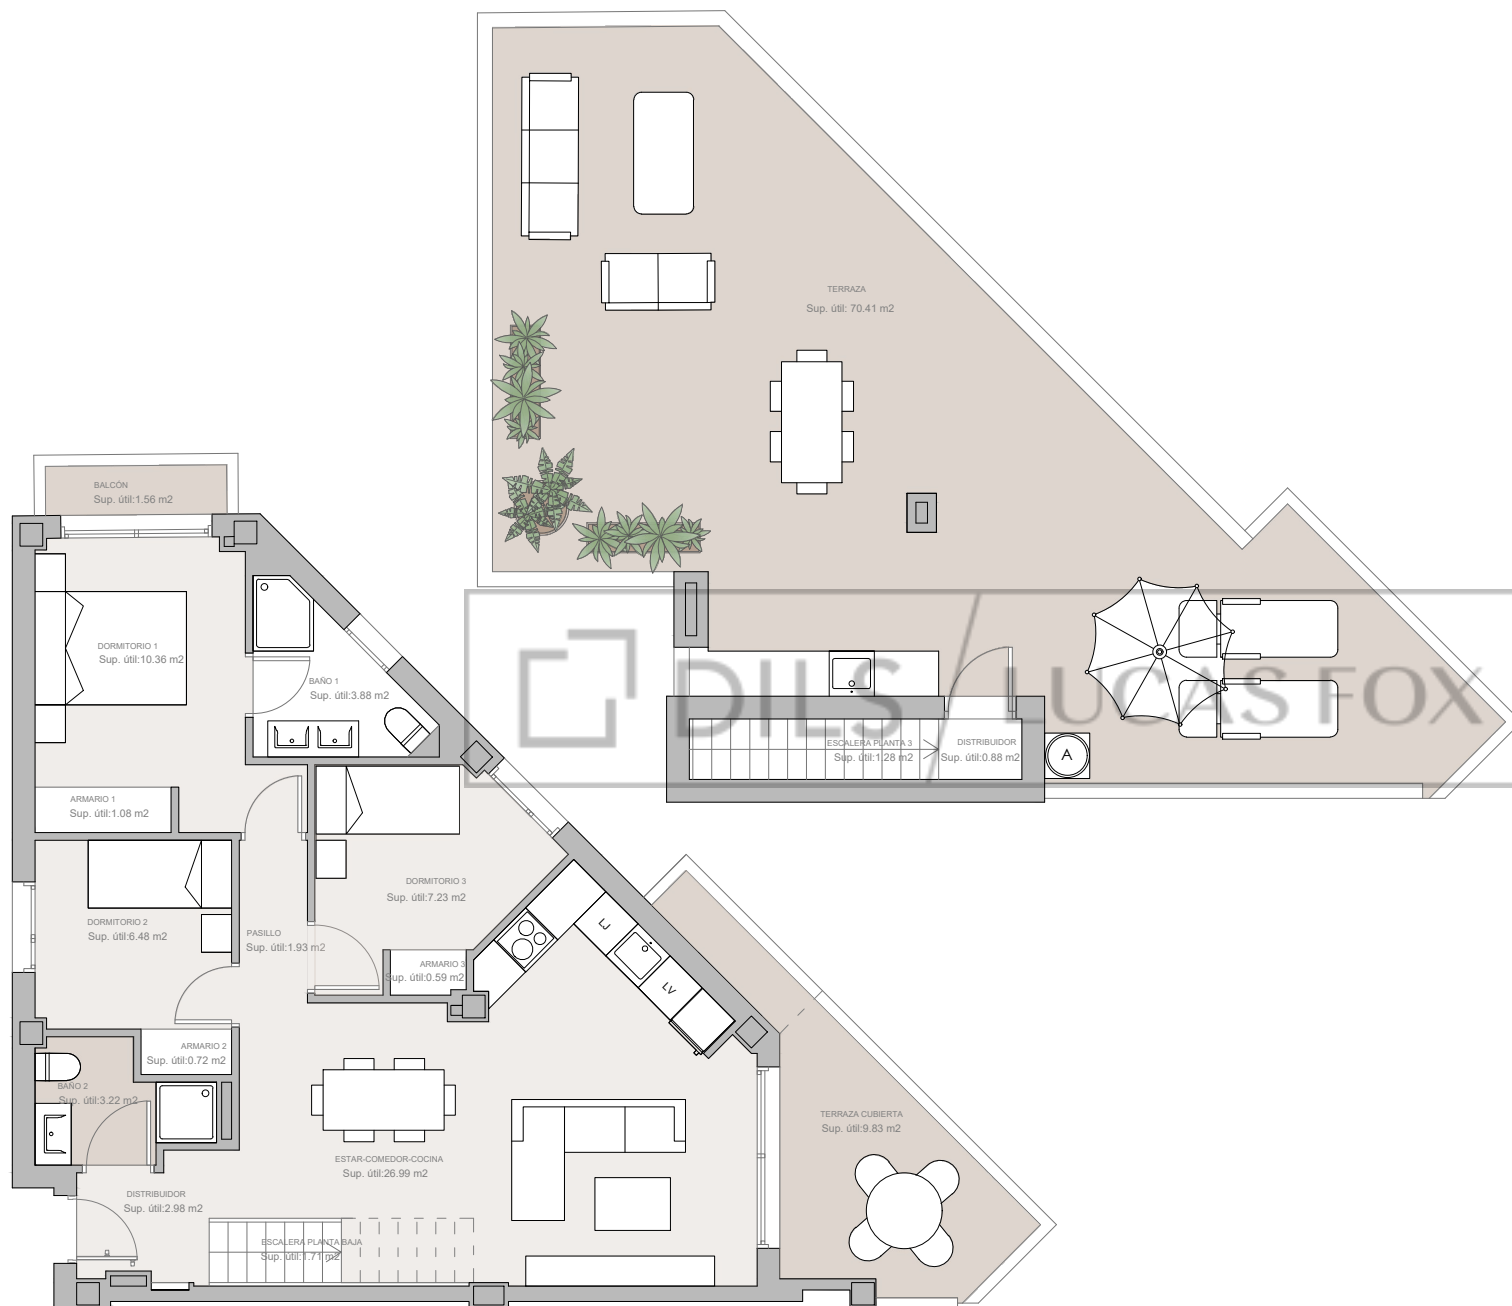

SUPERFICIE ÚTIL INTERIOR:	70'32 m ²
SUPERFICIE CONSTRUIDA INTERIOR:	92'08 m ²
SUPERFICIE ÚTIL TERRAZA CUBIERTA:	11'39 m ²
SUPERFICIE ÚTIL TERRAZA DESCUBIERTA:	70'41 m ²
SUPERFICIE CONSTRUIDA CC:	95'99 m ²
SUP. ÚTIL TOTAL (INTERIOR + TERRAZAS):	152,12 m ²

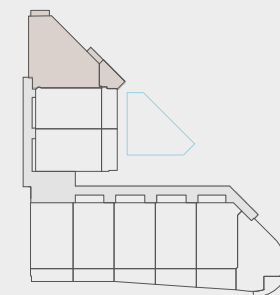

Observaciones: ÉFER BRISA PUZOL S.L. podrá realizar las modificaciones que estime necesarias por exigencias de orden técnico, comercial, jurídico o de disponibilidad. Las superficies detalladas son aproximadas. El equipamiento de la vivienda será el indicado en la memoria de calidades, no siendo objeto de entrega el mobiliario, que ha sido representado a efectos meramente decorativos en el plano comercial presente.

