



ESTADO ACTUAL

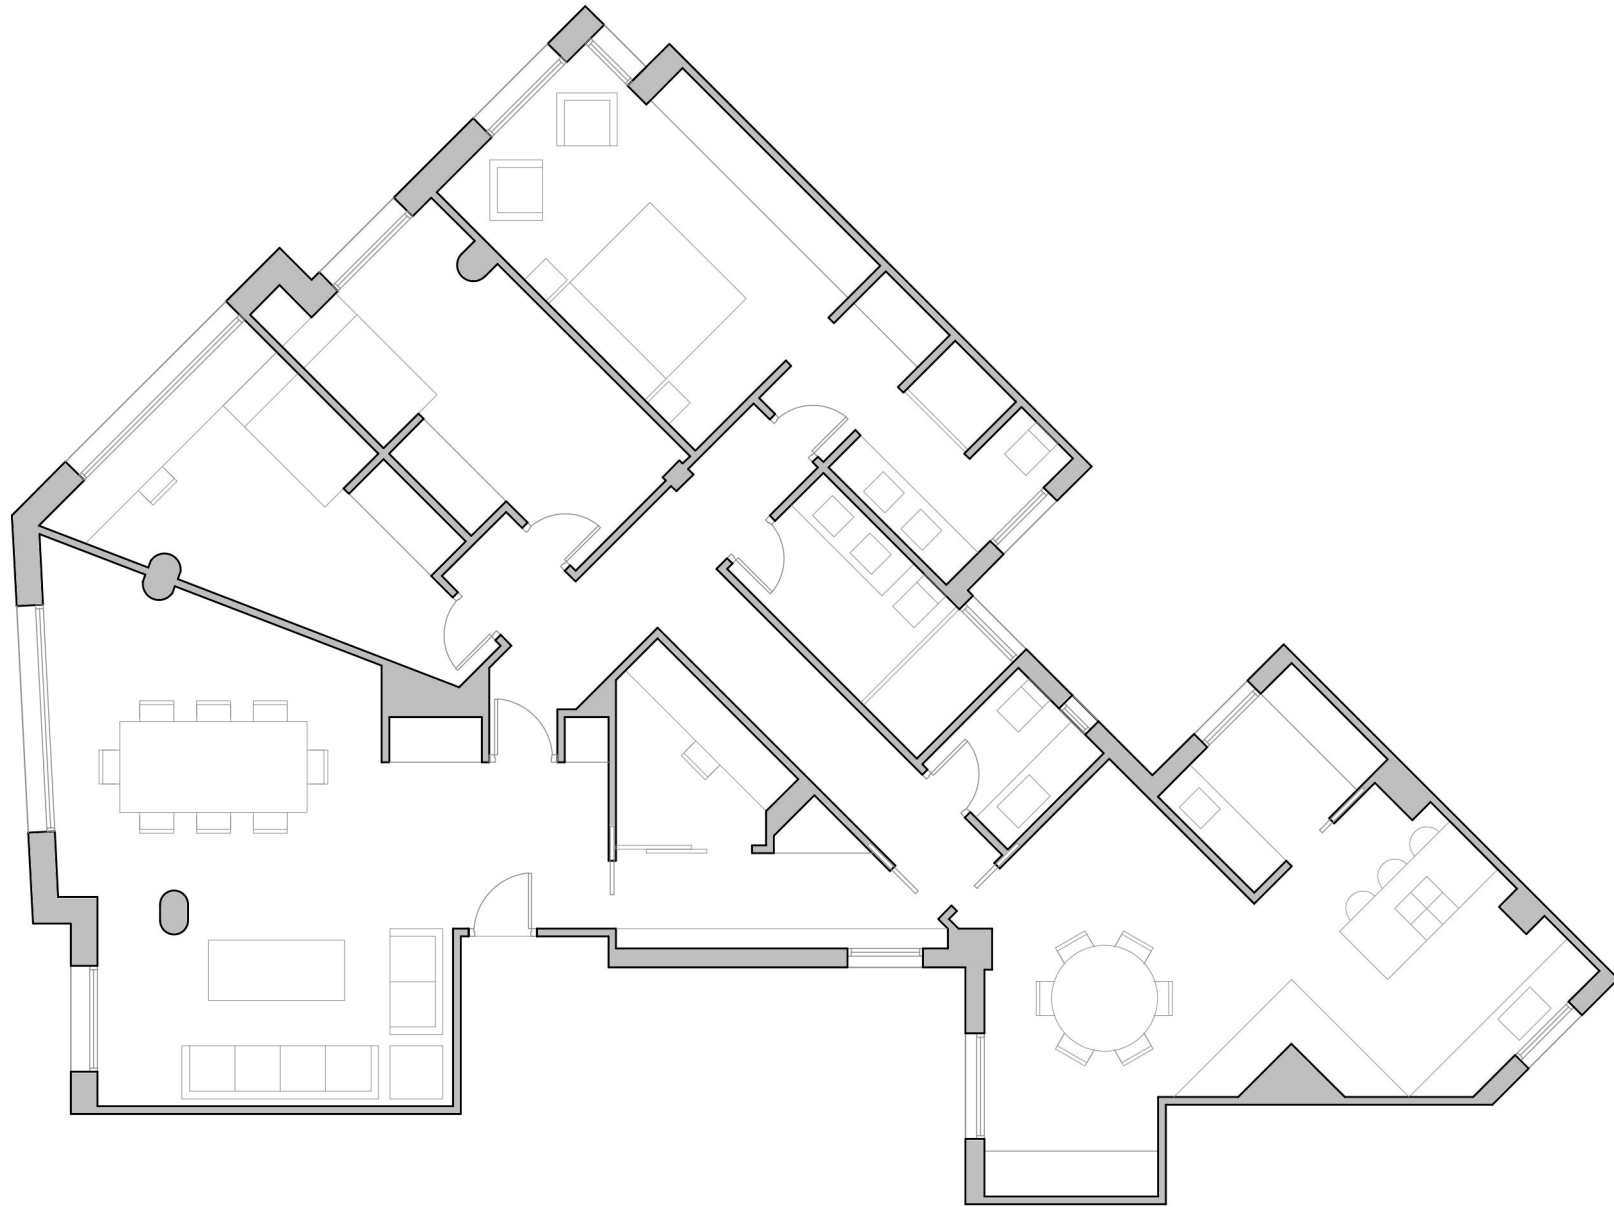

PROPUESTA REFORMA

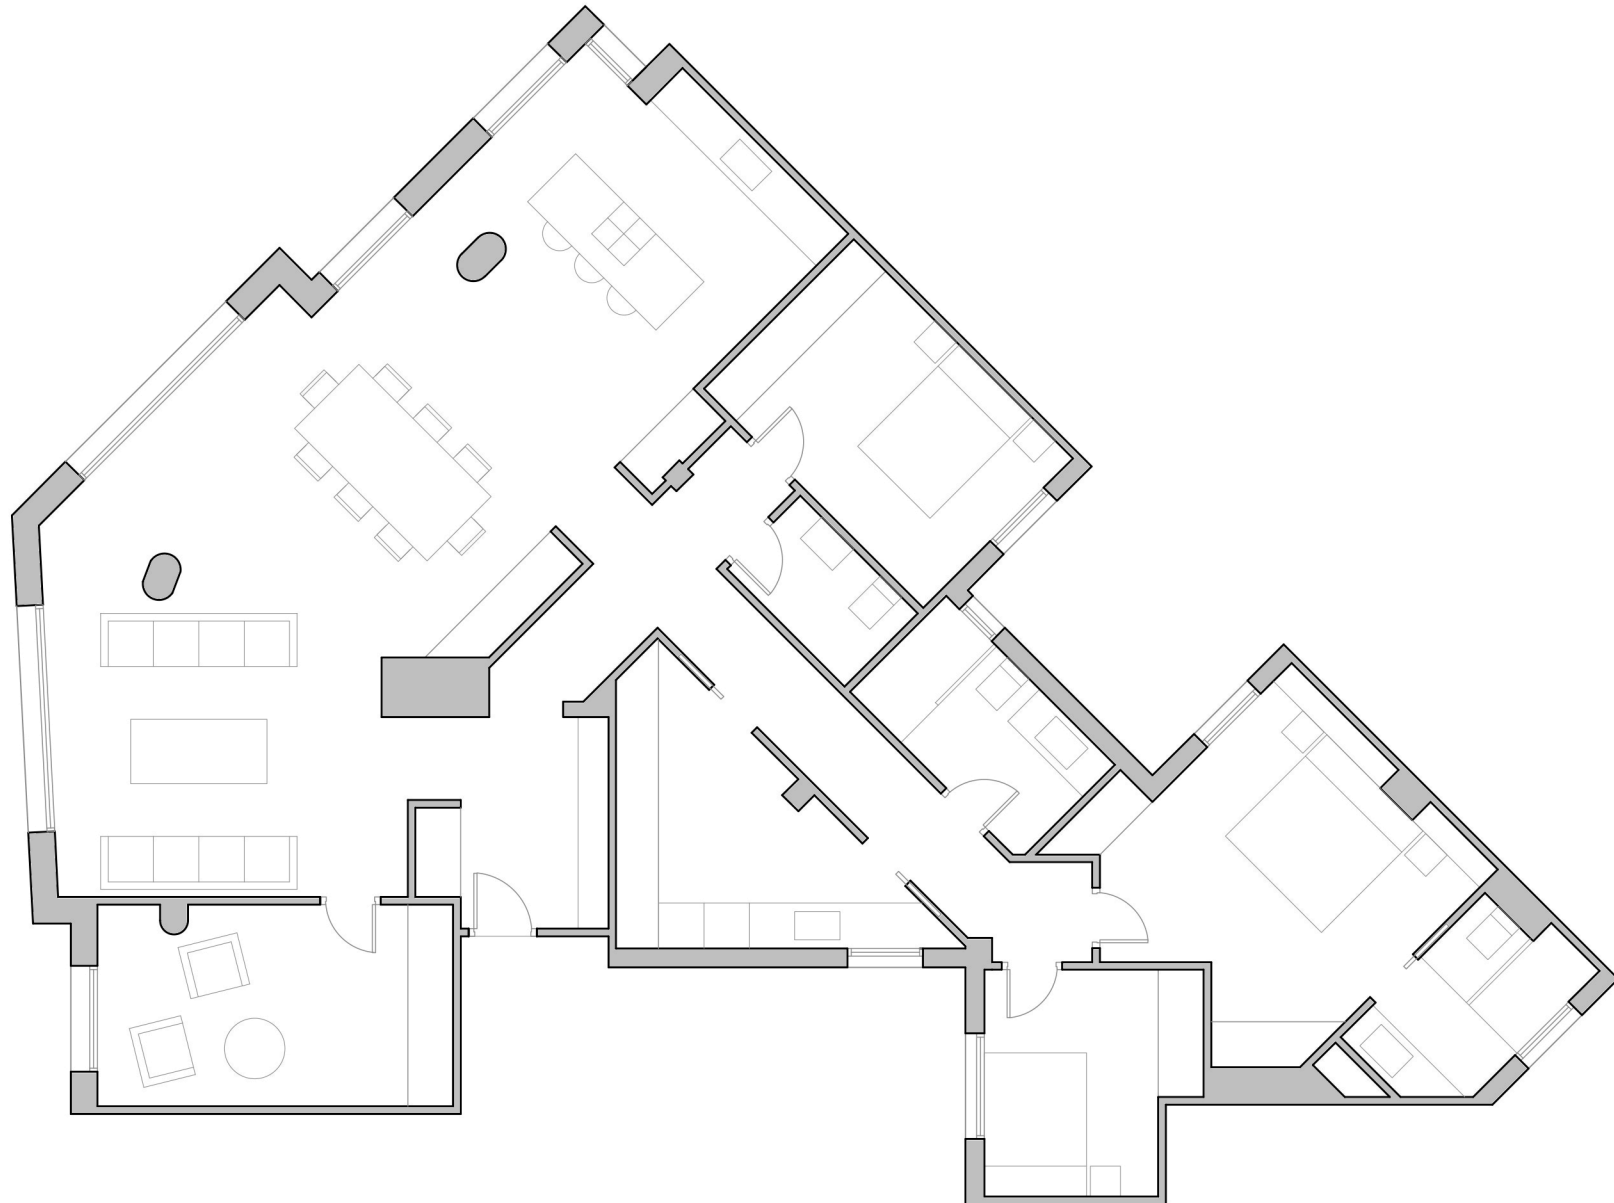

PROPUESTA REFORMA