




Bloque 3 P03-B



Superficies	Vivienda 4D
Superficie útil interior	97,33 m²
Superficie construida interior	119,5 m²
Superficie construida exterior	126,71 m²
Superficie construida ppZC	134,81 m²
Superficie útil ajardinada	0 m²

Localización

Parcelas B7-B8 Sector 31-32 Cañada de Trilles
Godella

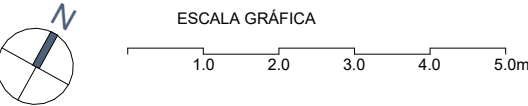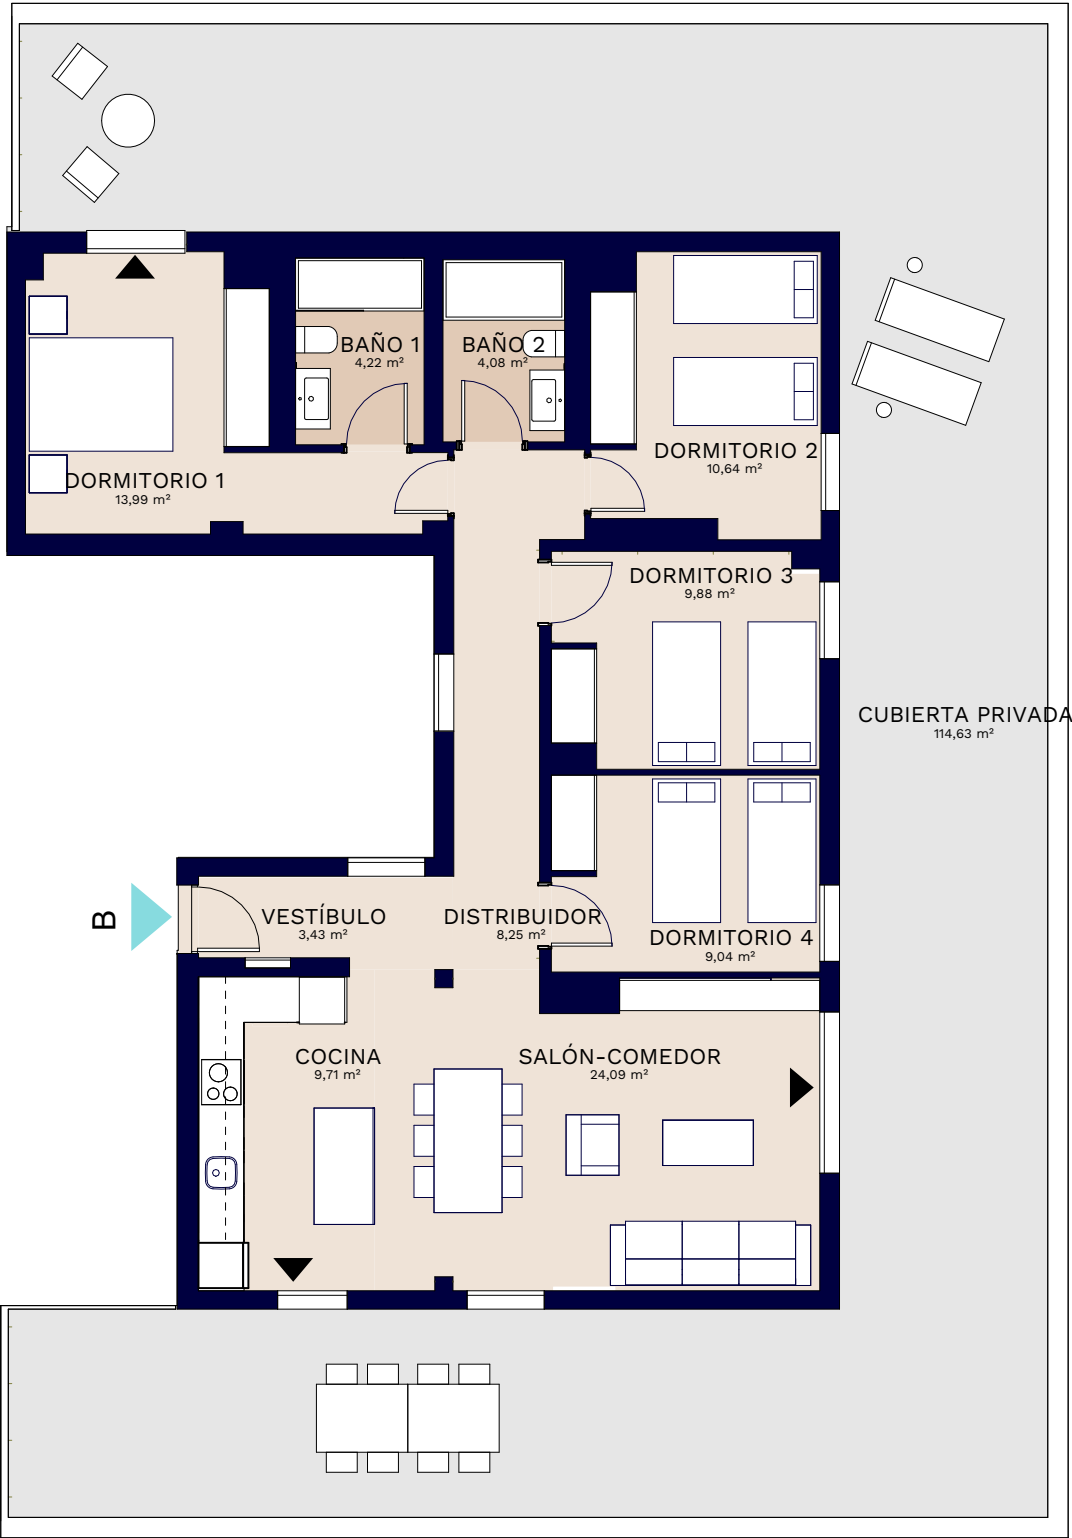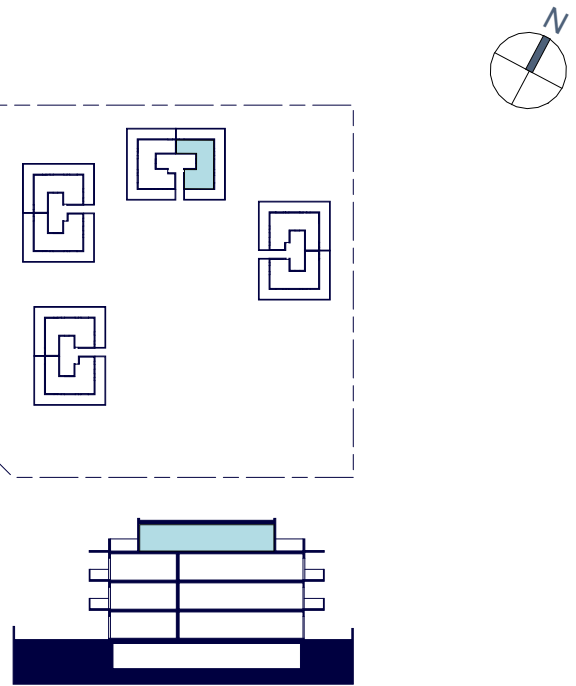

El presente plano comercial, que incluye una parte gráfica y datos relativos a superficies, puede ser objeto de modificaciones ordenadas por los organismos públicos competentes y/o exigencias técnicas o jurídicas, siempre y cuando estén justificadas y no supongan alteraciones sustanciales. El mobiliario mostrado no está incluido y el equipamiento del inmueble será el indicado en la correspondiente memoria de calidades.