





Bloque 4 P00-C



Superficies	Vivienda 2D
Superficie útil interior	52,79 m²
Superficie construida interior	64,59 m²
Superficie construida exterior	41,23 m²
Superficie construida ppZC	72,89 m²
Superficie útil ajardinada	29,19 m²

Localización

Parcelas B7-B8 Sector 31-32 Cañada de Trilles
Godella

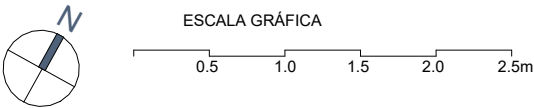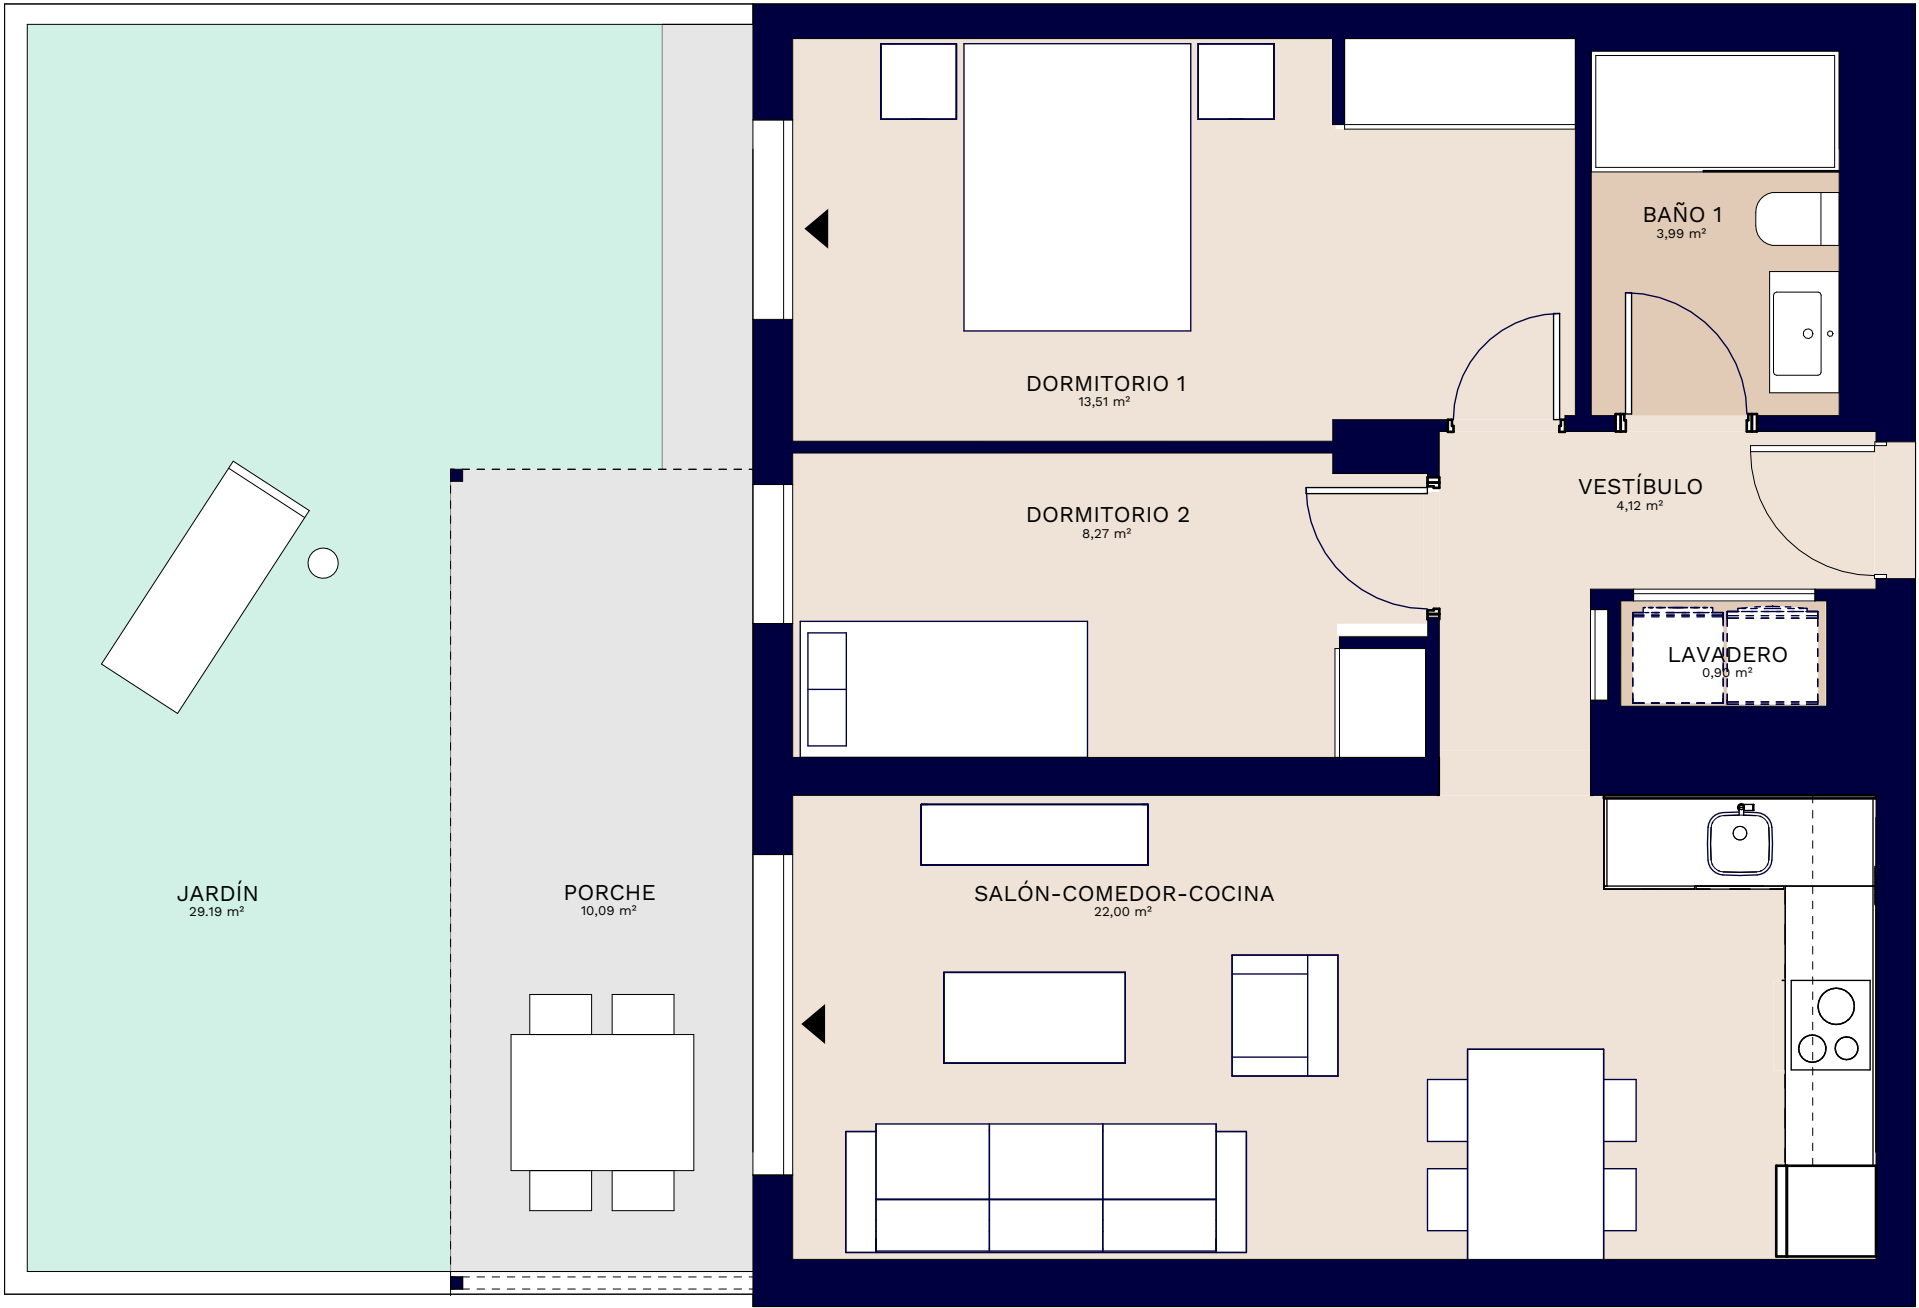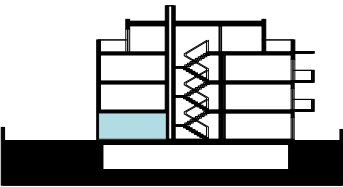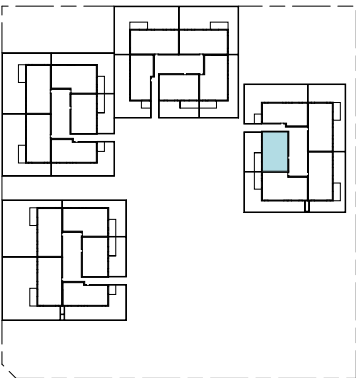

El presente plano comercial, que incluye una parte gráfica y datos relativos a superficies, puede ser objeto de modificaciones ordenadas por los organismos públicos competentes y/o exigencias técnicas o jurídicas, siempre y cuando estén justificadas y no supongan alteraciones sustanciales. El mobiliario mostrado no está incluido y el equipamiento del inmueble será el indicado en la correspondiente memoria de calidades.