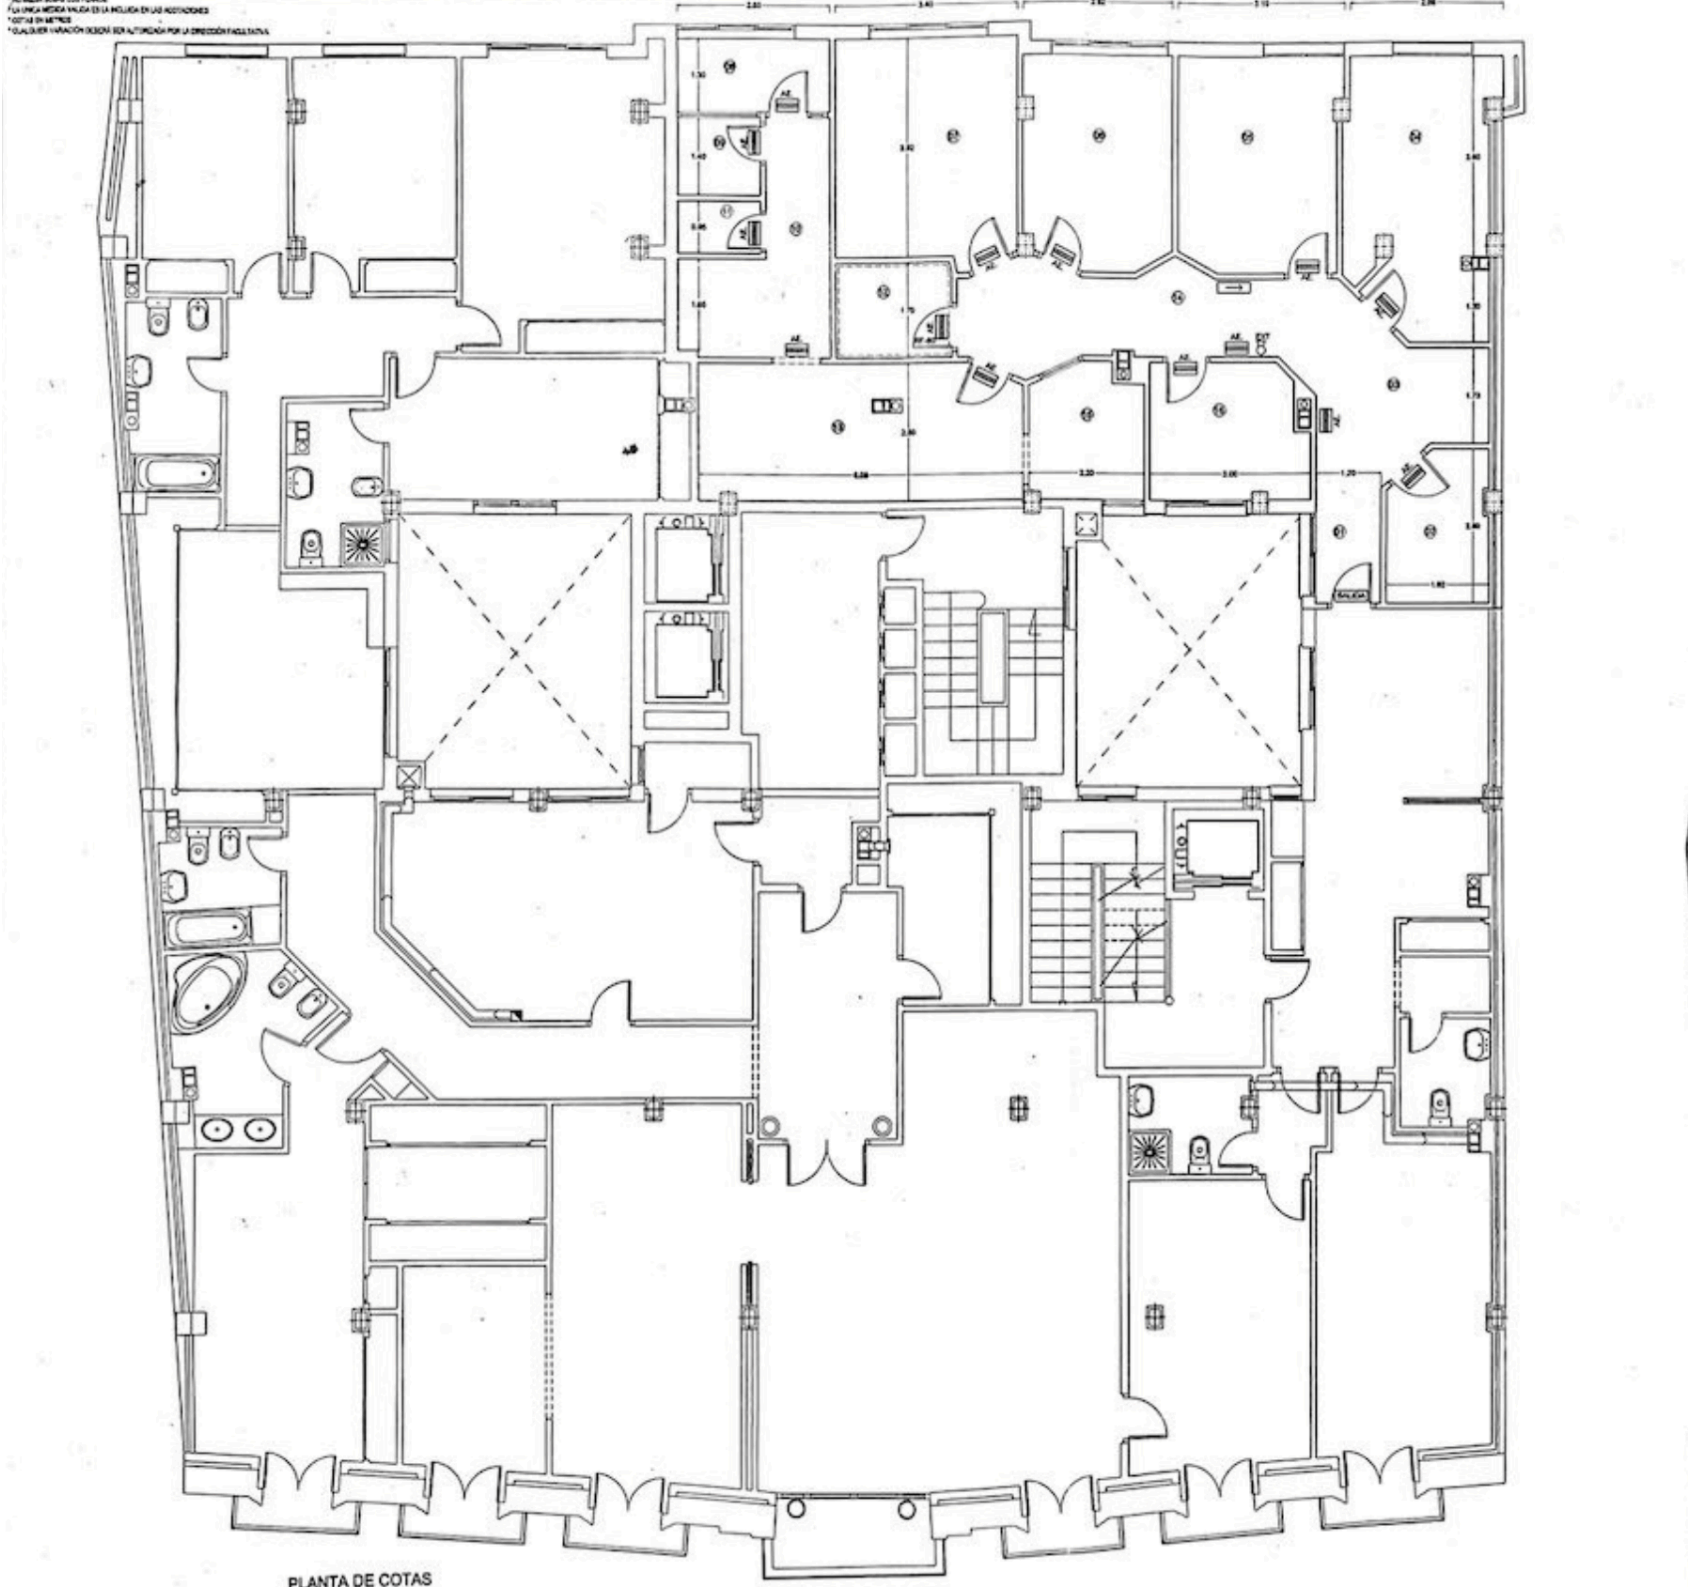

PLANTA DE COTAS