


Dormitorio 3  
Sup.: 14,40 m<sup>2</sup>

Dormitorio 4  
Sup.: 13,57 m<sup>2</sup>

Pasillo  
Sup.: 15,03 m<sup>2</sup>

CUADRO DE SUPERFICIES	
Superficies útiles	
Dormitorio 3	14,40 m <sup>2</sup>
Dormitorio 4	13,57 m <sup>2</sup>
Pasillo	15,03 m <sup>2</sup>
<b>Total sup. útiles</b>	<b>43,00 m<sup>2</sup></b>
Superficies construidas	
<b>Total sup. const.</b>	<b>55,53 m<sup>2</sup></b>

Planta semisótano. Distribución y superficies

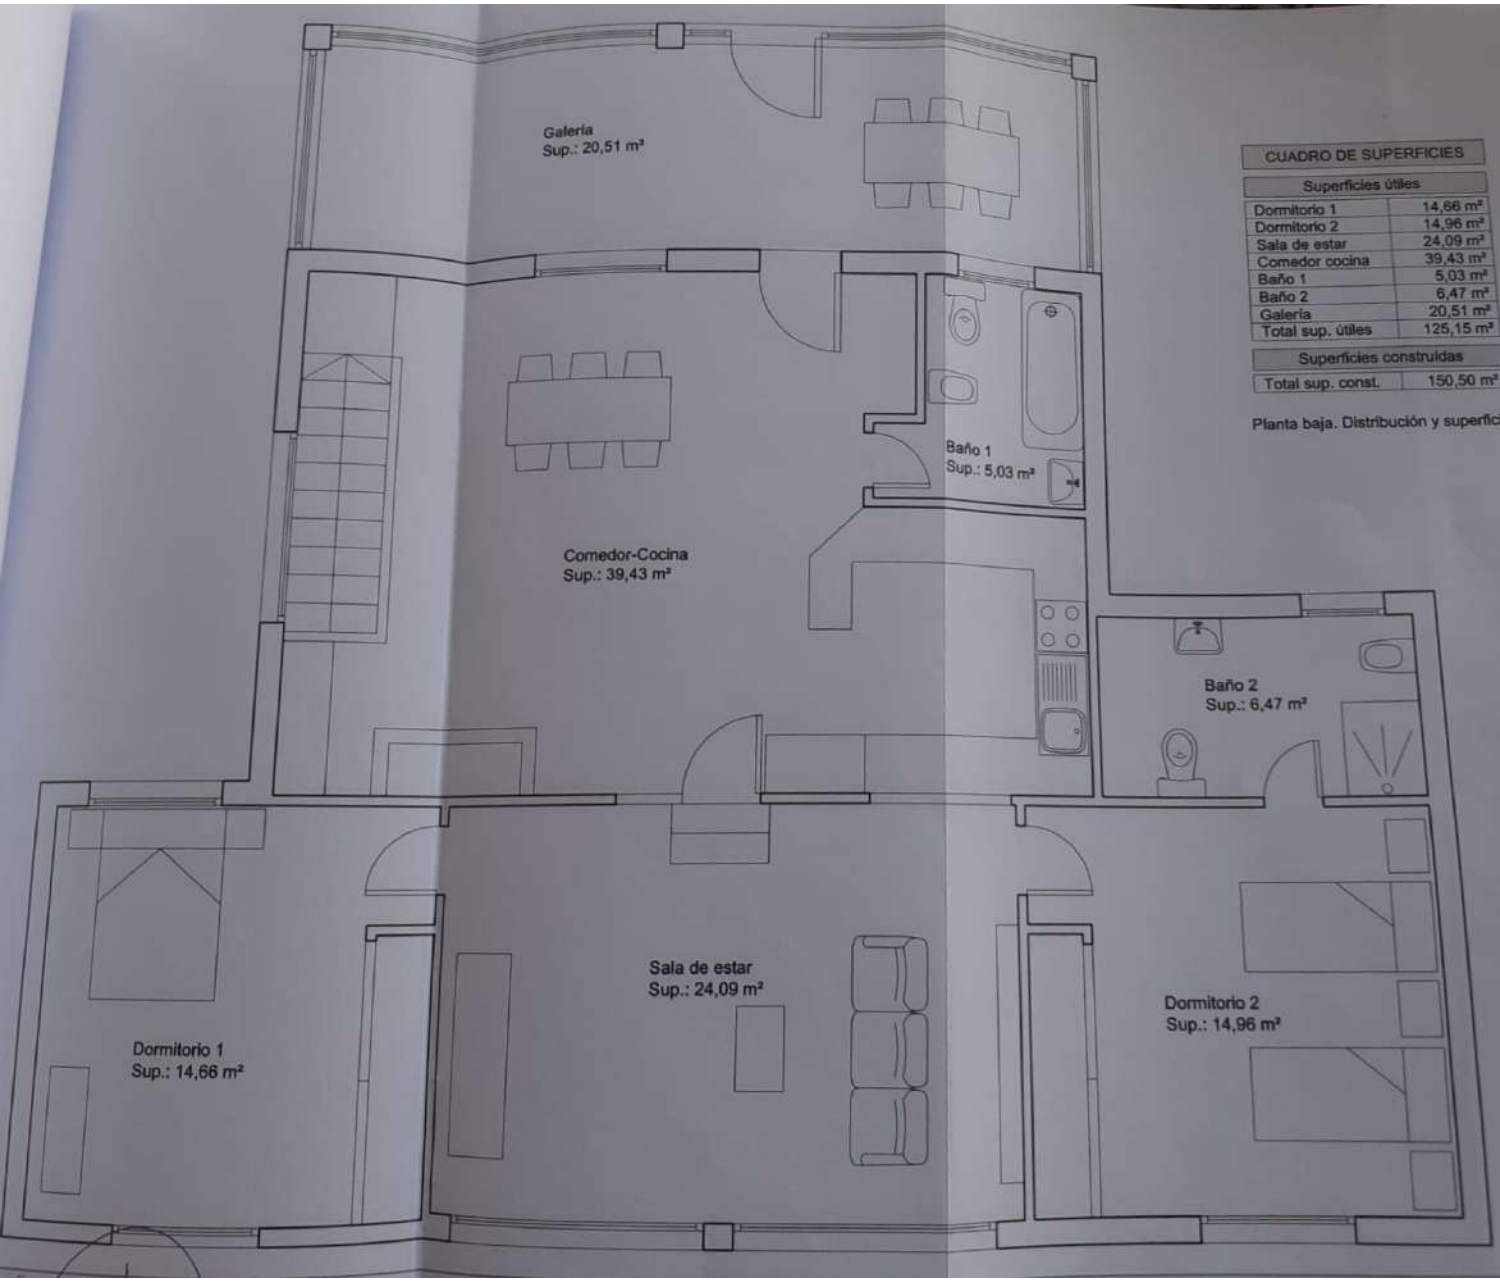

CUADRO DE SUPERFICIES	
Superficies útiles	
Dormitorio 1	14,66 m <sup>2</sup>
Dormitorio 2	14,96 m <sup>2</sup>
Sala de estar	24,09 m <sup>2</sup>
Comedor cocina	39,43 m <sup>2</sup>
Baño 1	5,03 m <sup>2</sup>
Baño 2	6,47 m <sup>2</sup>
Galería	20,51 m <sup>2</sup>
<b>Total sup. útiles</b>	<b>125,15 m<sup>2</sup></b>
Superficies construidas	
<b>Total sup. const.</b>	<b>150,50 m<sup>2</sup></b>

Planta baja. Distribución y superficies