


PLANTA SEGUNDA	
Escalera	7.2m ²
Cocina	17.7m ²
Salón	38m ²
Dormitorio 1	11.4m ²
Baño	4.8m ²
Vestidor	13.6m ²
Aseo	2.00m ²
Sup. Útil	94,7m ²
Sup. Construida	108m ²

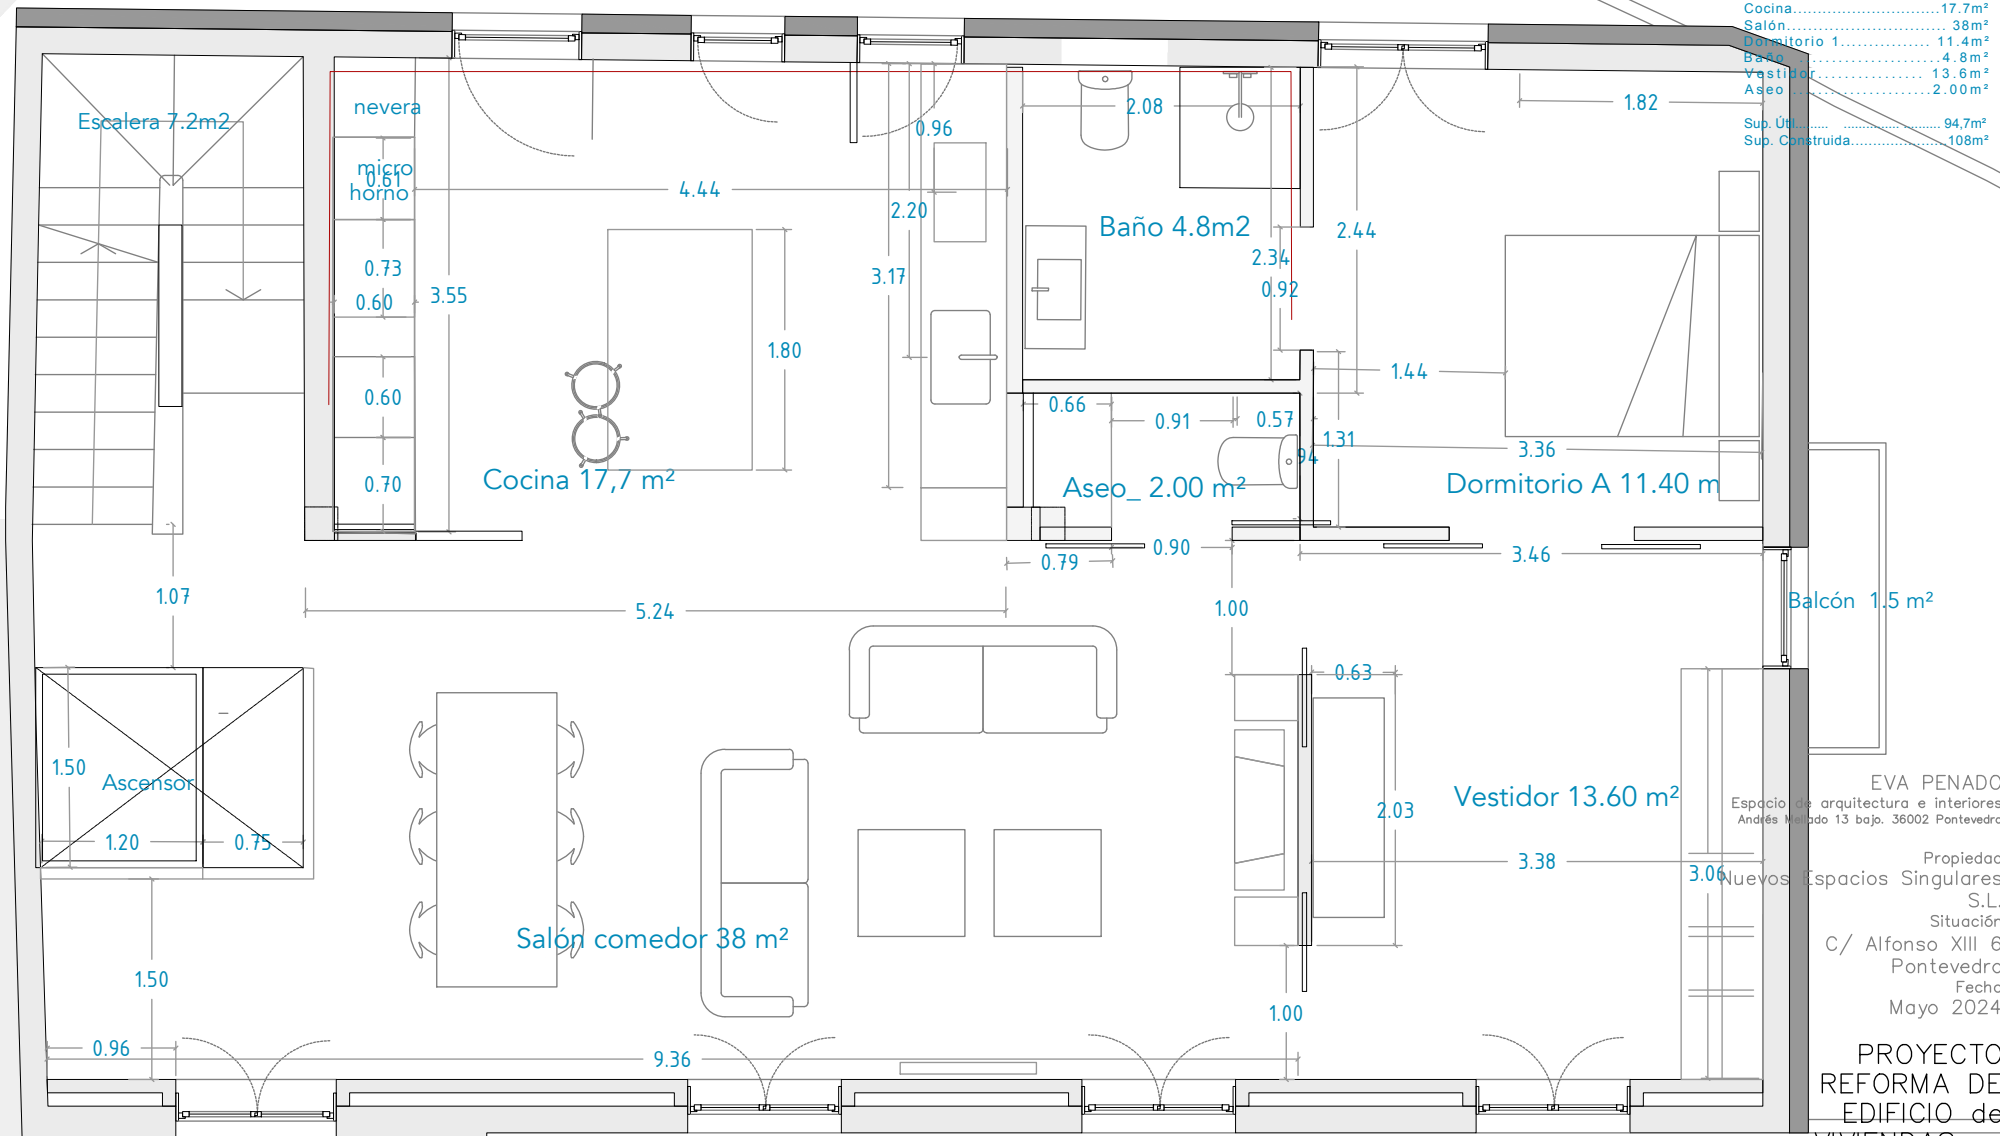

EVA PENADO
 Espacio de arquitectura e interiores
 Andrés Mado 13 bajo. 36002 Pontevedra

Propiedad
 Nuevos Espacios Singulares
 S.L.

Situación
 C/ Alfonso XIII 6
 Pontevedra

Fecha
 Mayo 2024


PROYECTO
 REFORMA DE
 EDIFICIO de
 VIVIENDAS en
 ALFONSO XIII

Plano
 Planta SEGUNDA
 Escala
 1:50
 N° de plano
 a03

PLANTA BAJOCUBIERTA

Escalera	5.7m ²
Circulación	9.30m ²
Estudio	12.7m ²
Dormitorio 3	30.20m ²
Baño	7.2m ²
Dormitorio 2	14.8m ²
Lavandería	7.40m ²

Sup. Util.	20.00m ²
Sup. Construida	108m ²

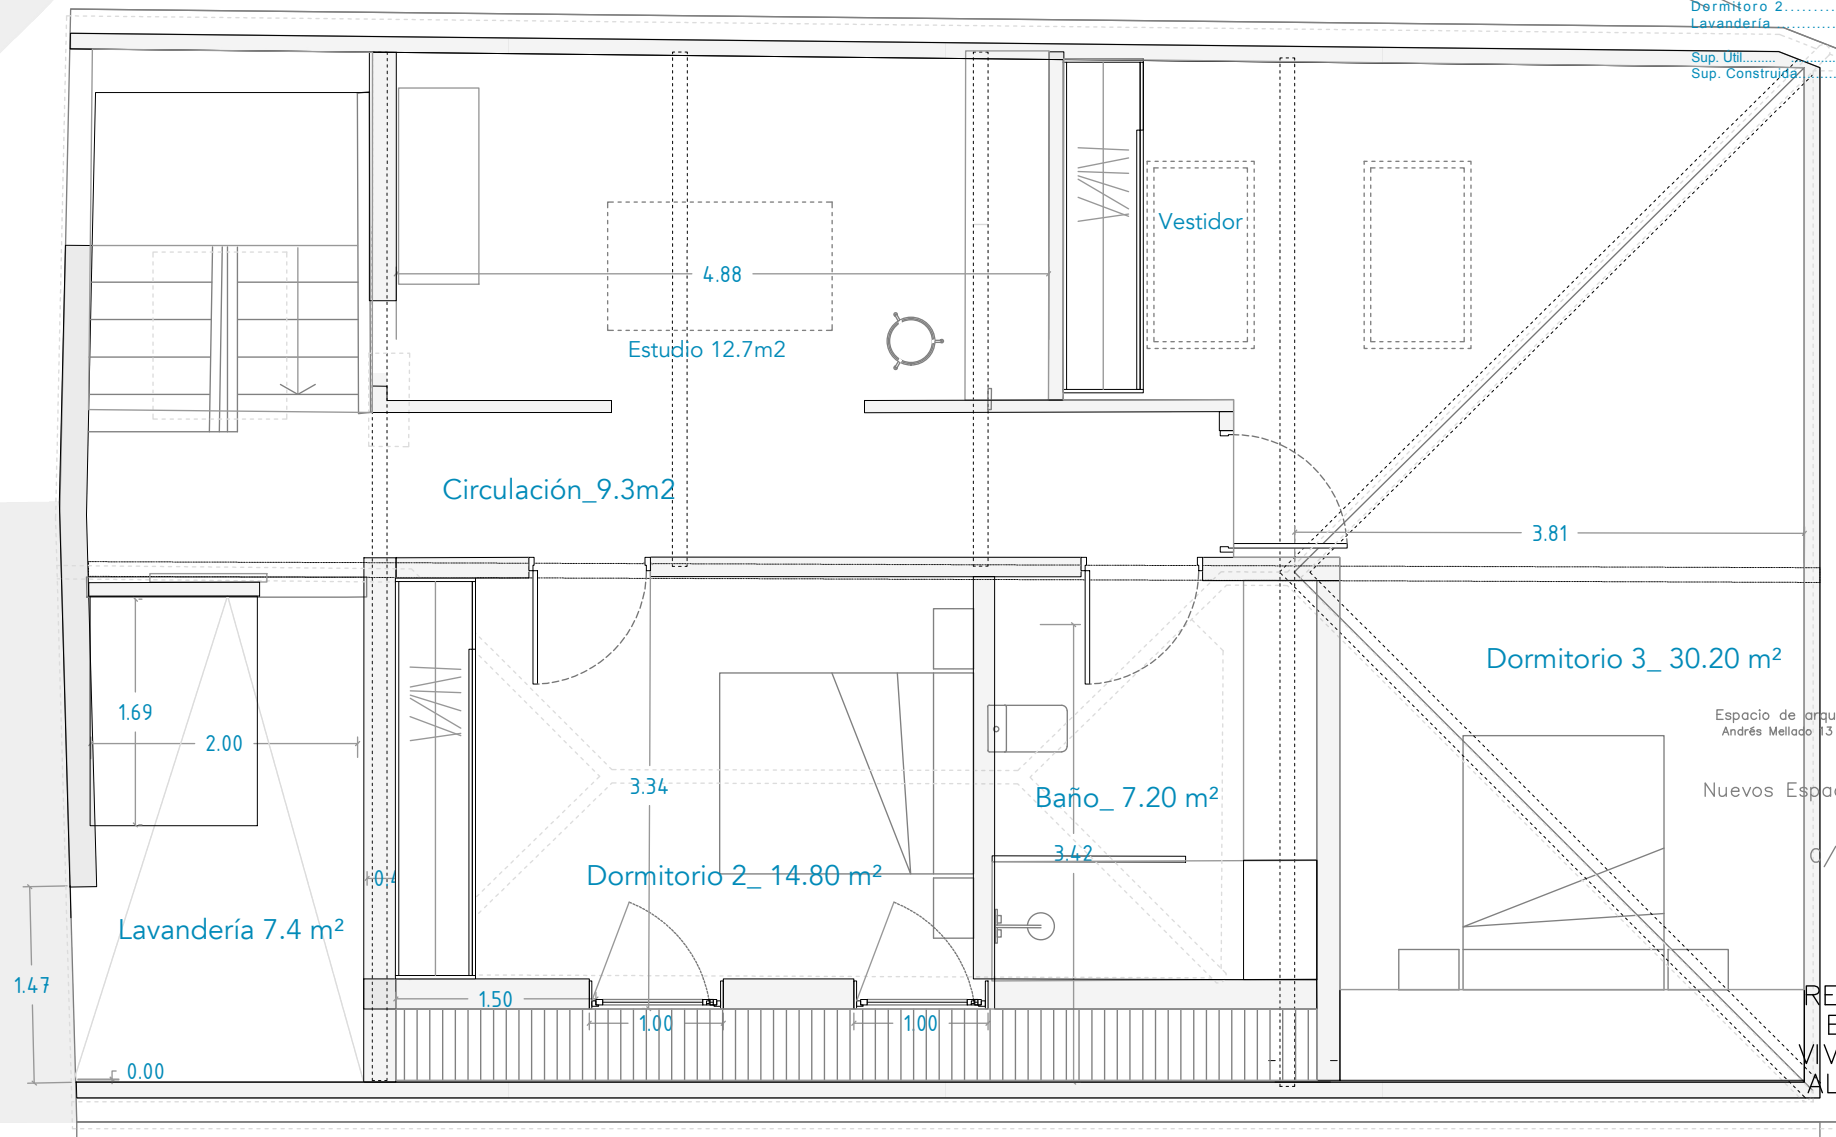

EVA PENADO
Espacio de arquitectura e interiores
Andrés Mellado 13 bajo. 36002 Pontevedra

Propiedad
Nuevos Espacios Singulares
S.L.
Situación
C/ Alfonso XIII 6
Pontevedra
Fecha
Mayo 2024

PROYECTO
REFORMA DE
EDIFICIO de
VIVIENDAS en
ALFONSO XIII

Plano
Planta Bajocubierta

Escala
1:50
Nº de plano

a04

PLANTA BAJOCUBIERTA