



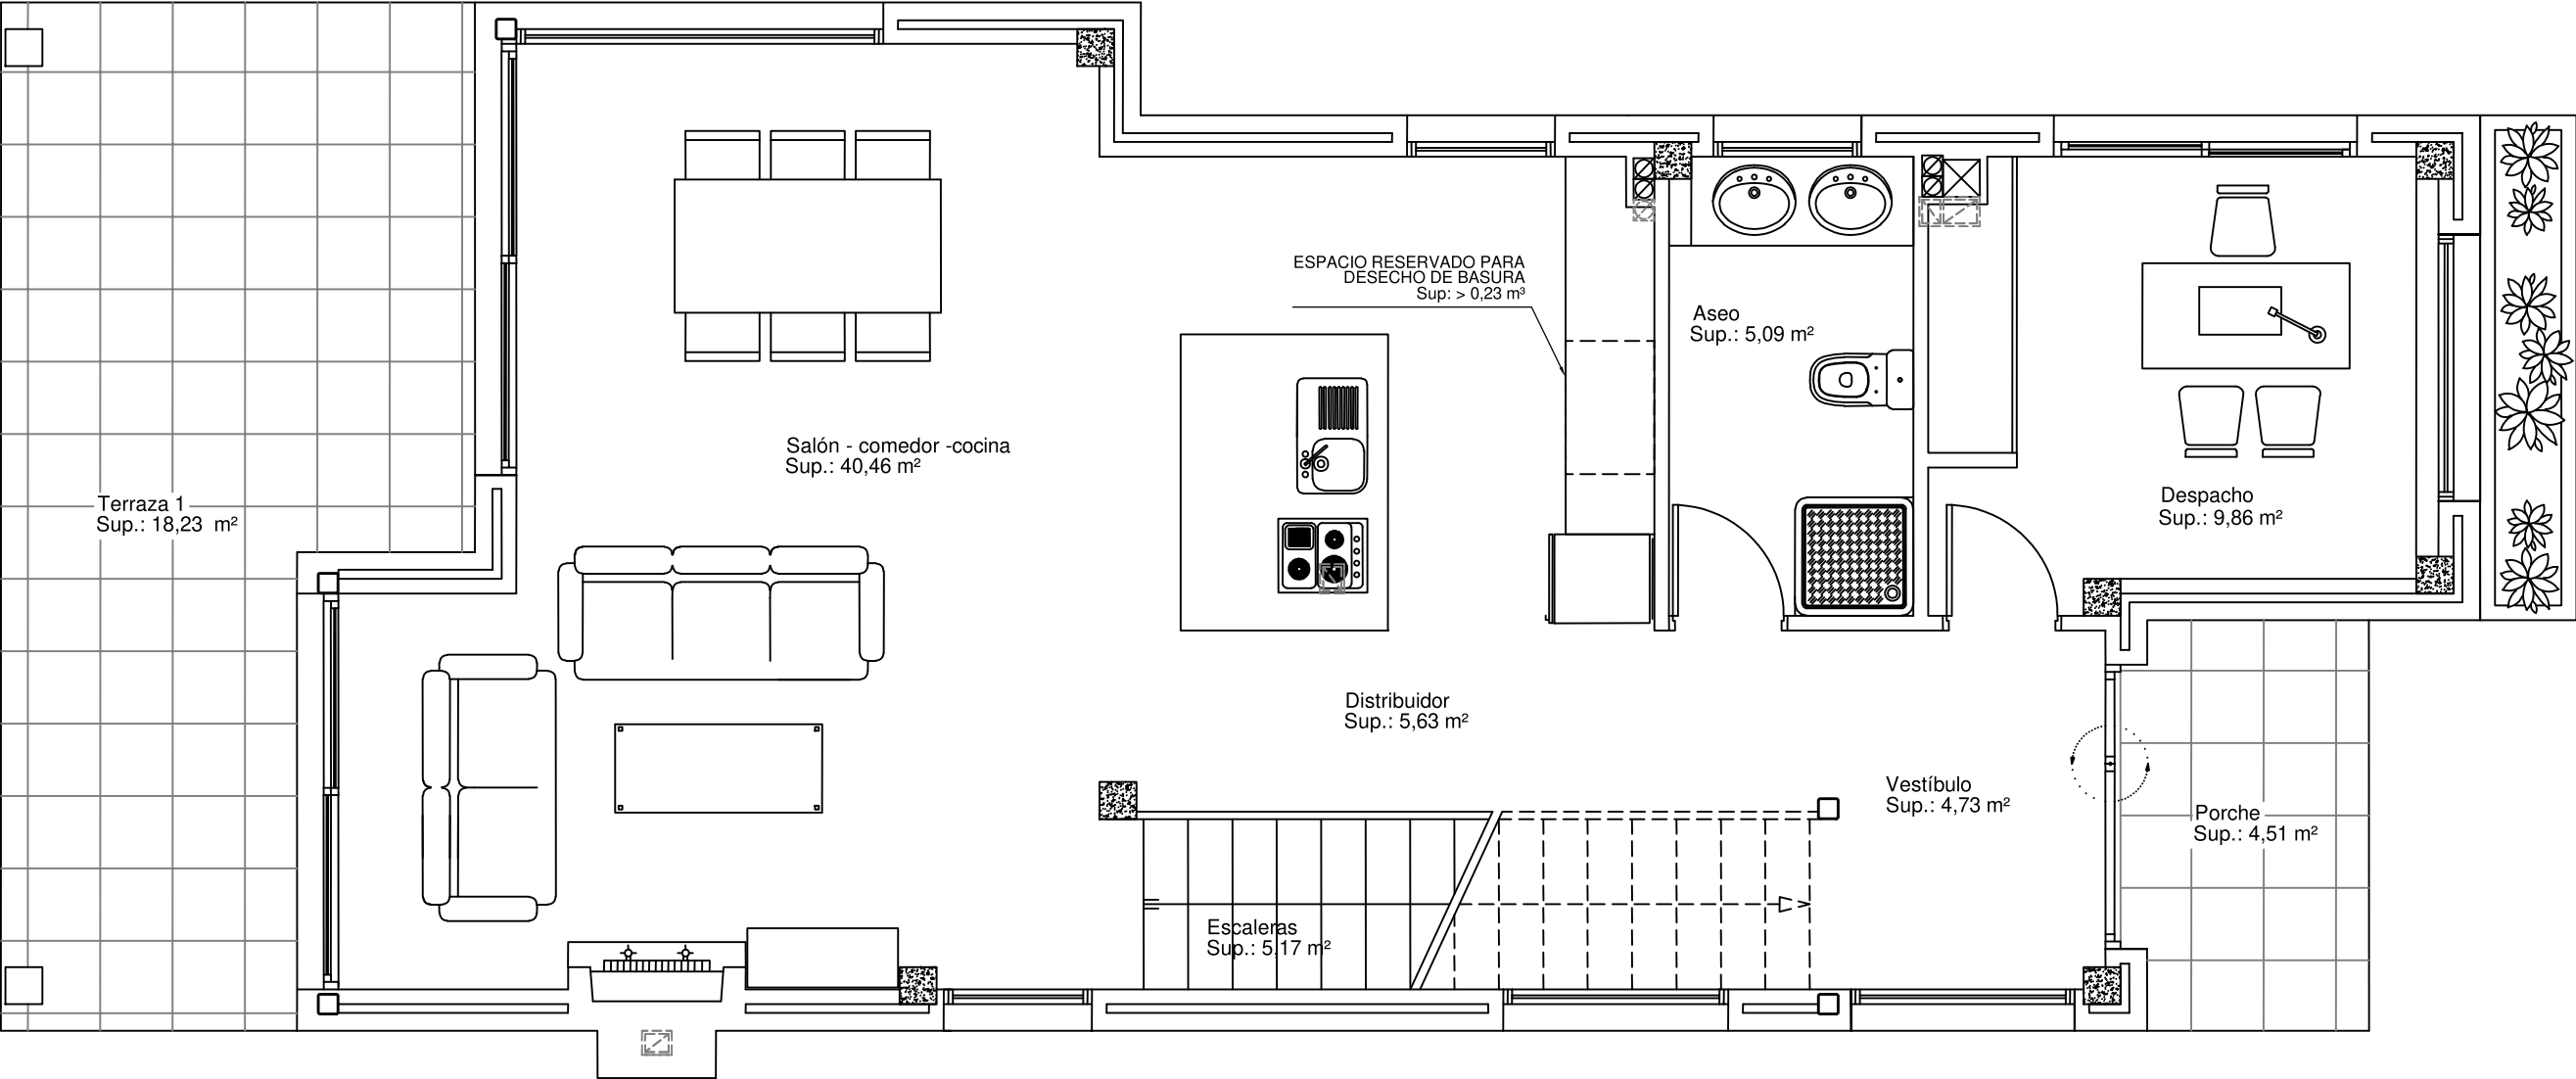


RESISTENCIA Y ESTABILIDAD AL FUEGO DE MATERIALES		
VIVIENDA UNIFAMILIAR	MATERIALES	CLASIFICACIÓN S / R. D. 312/2005
PLANTA BAJA	ESTRUCTURA ELEMENTOS OBRA REVEST. PAREDES REVEST. TECHOS REVEST. SUELOS	R 60 EI 60 B-s3,d0 B-s3,d0 A2-FL-s1

VIVIENDA	LOCAL	SUPERFICIE ÚTIL	SUPERFICIE ÚTIL TOTAL	SUPERFICIE CONSTRUIDA
PLANTA BAJA	VESTÍBULO	4,73 m²	70,94 m² + 4,51 m² (PORCHE) + 18,23 m² (TERRAZA 1)	107,61 m²
	DISTRIBUIDOR	5,63 m²		
	SALÓN - COMEDOR - -COCINA	40,46 m²		
	ESCALERAS	5,17 m²		
	ASEO	5,09 m²		
	DESPACHO	9,86 m²		
TOTALES			93,68 m²	107,61 m²

SUP. CONSTRUIDA COMPUTABLE EDIFICABILIDAD: 84,84 m²

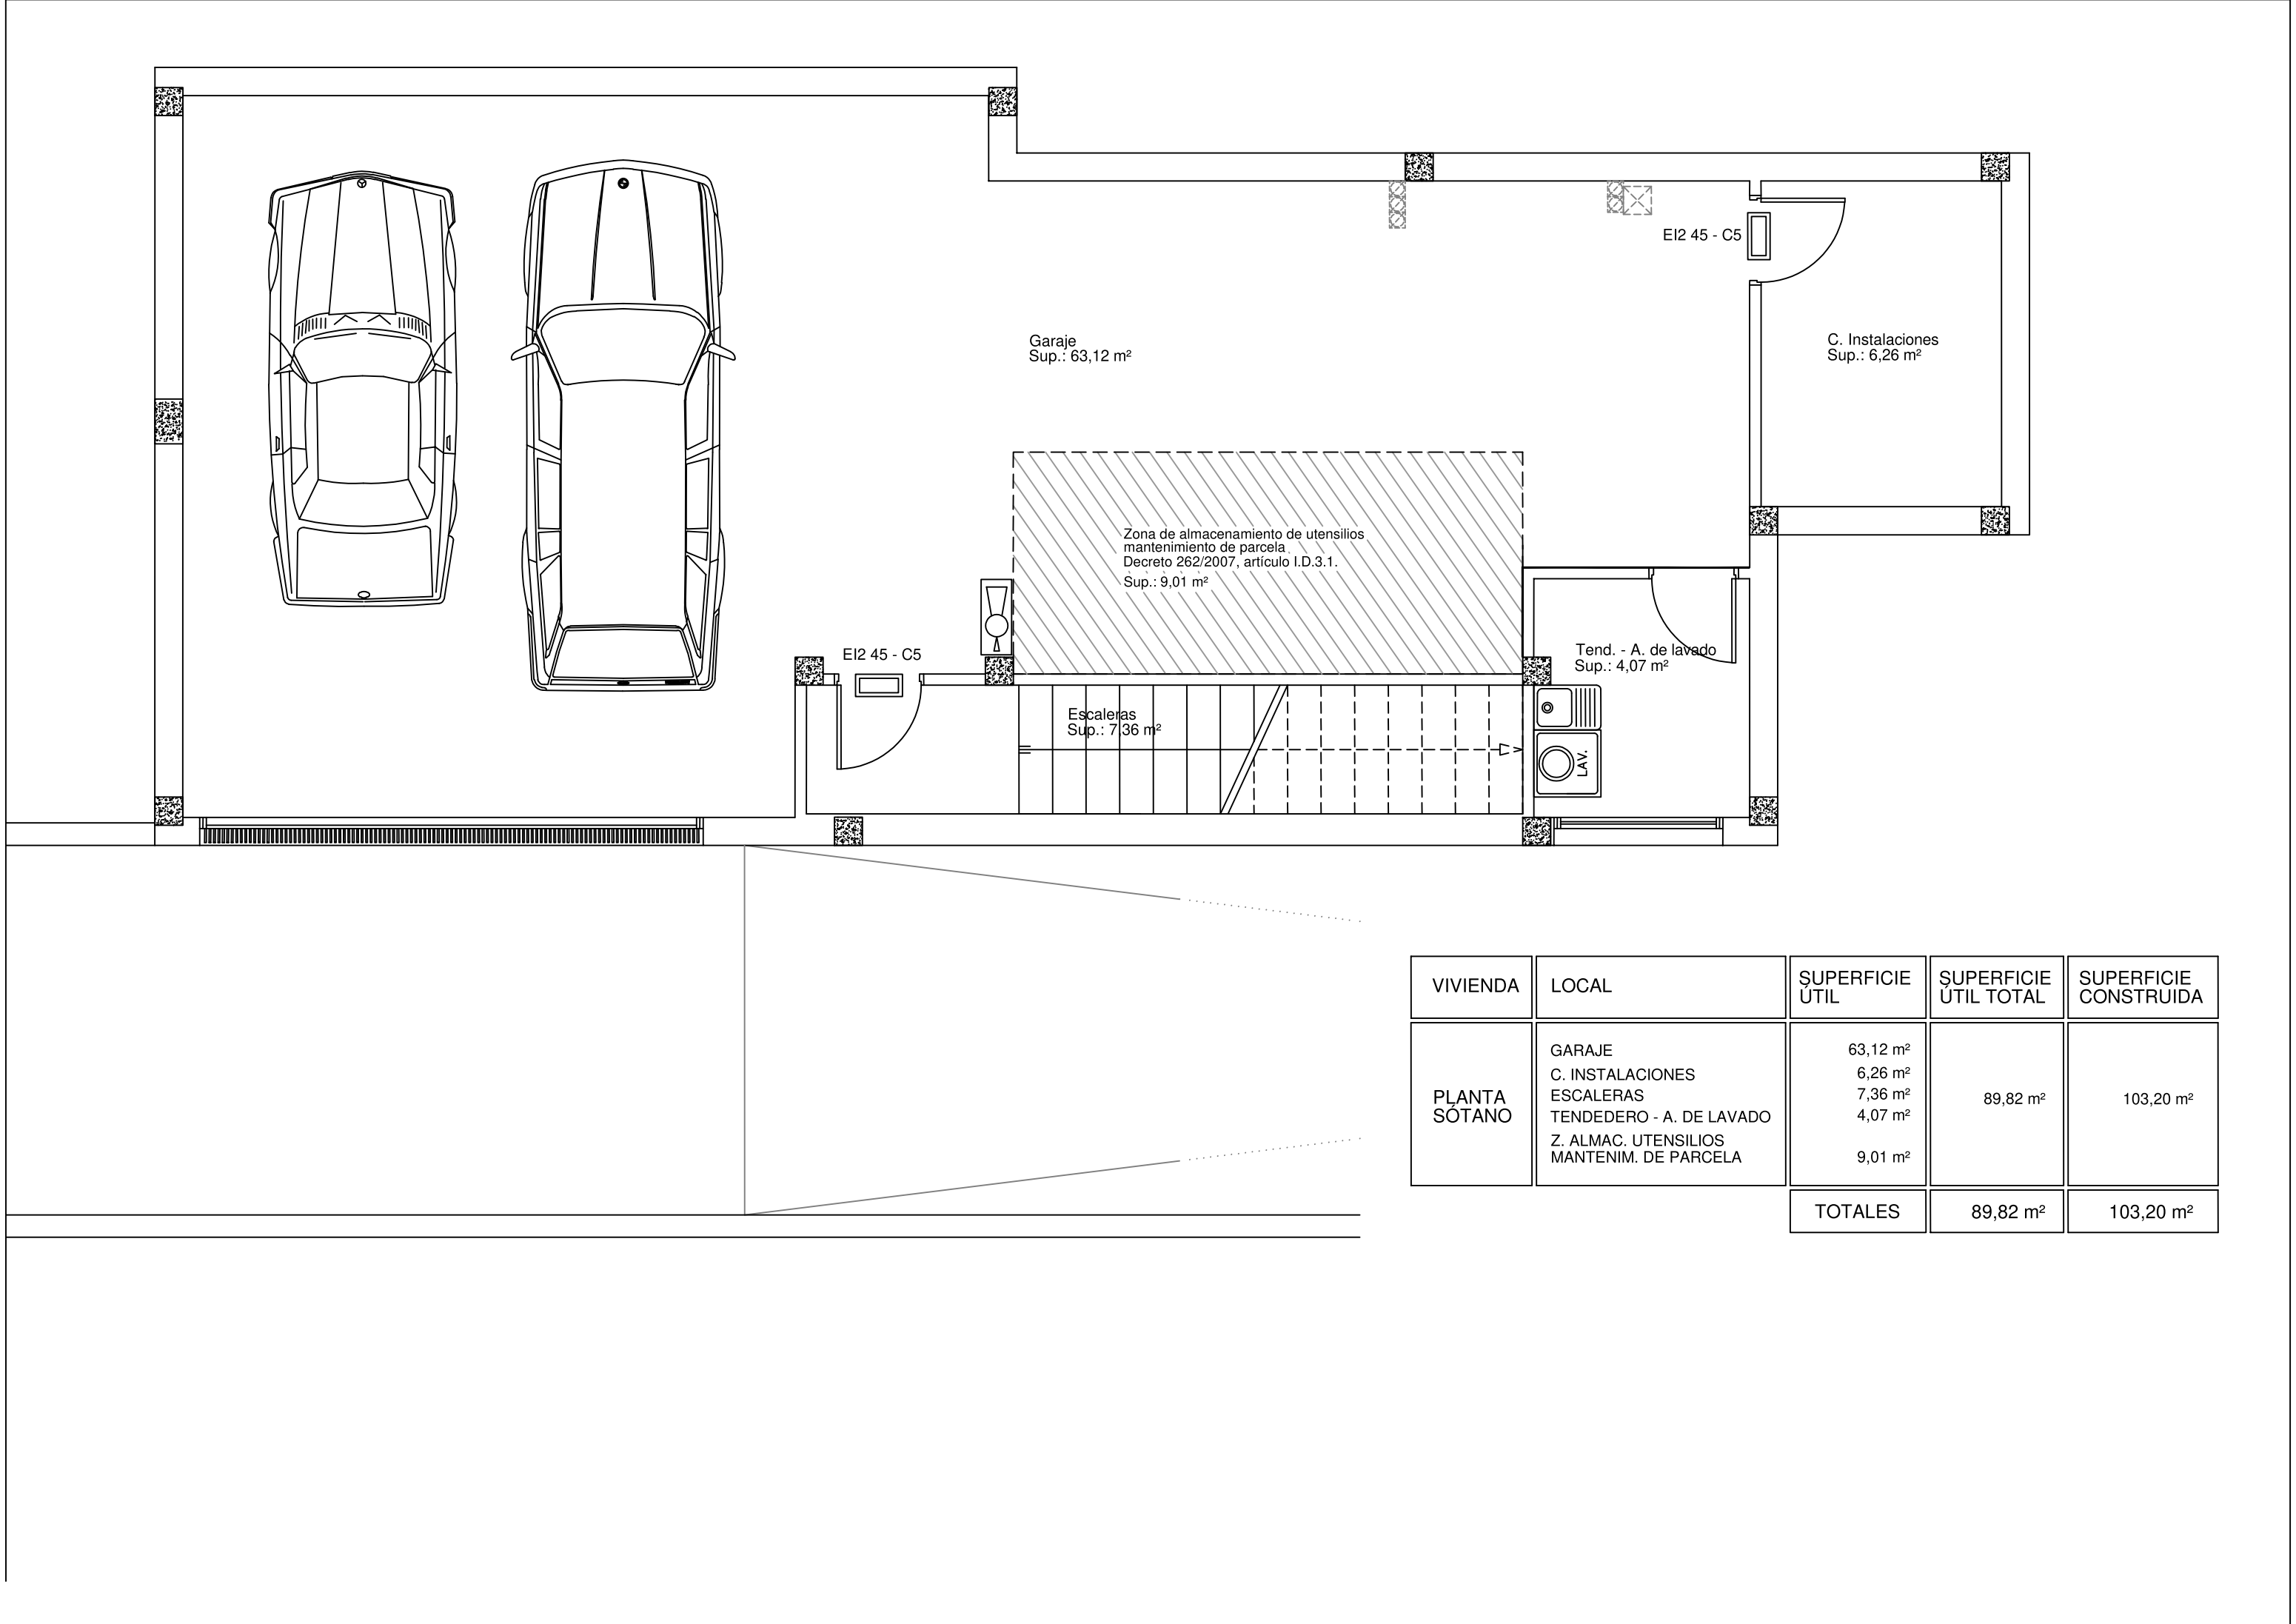

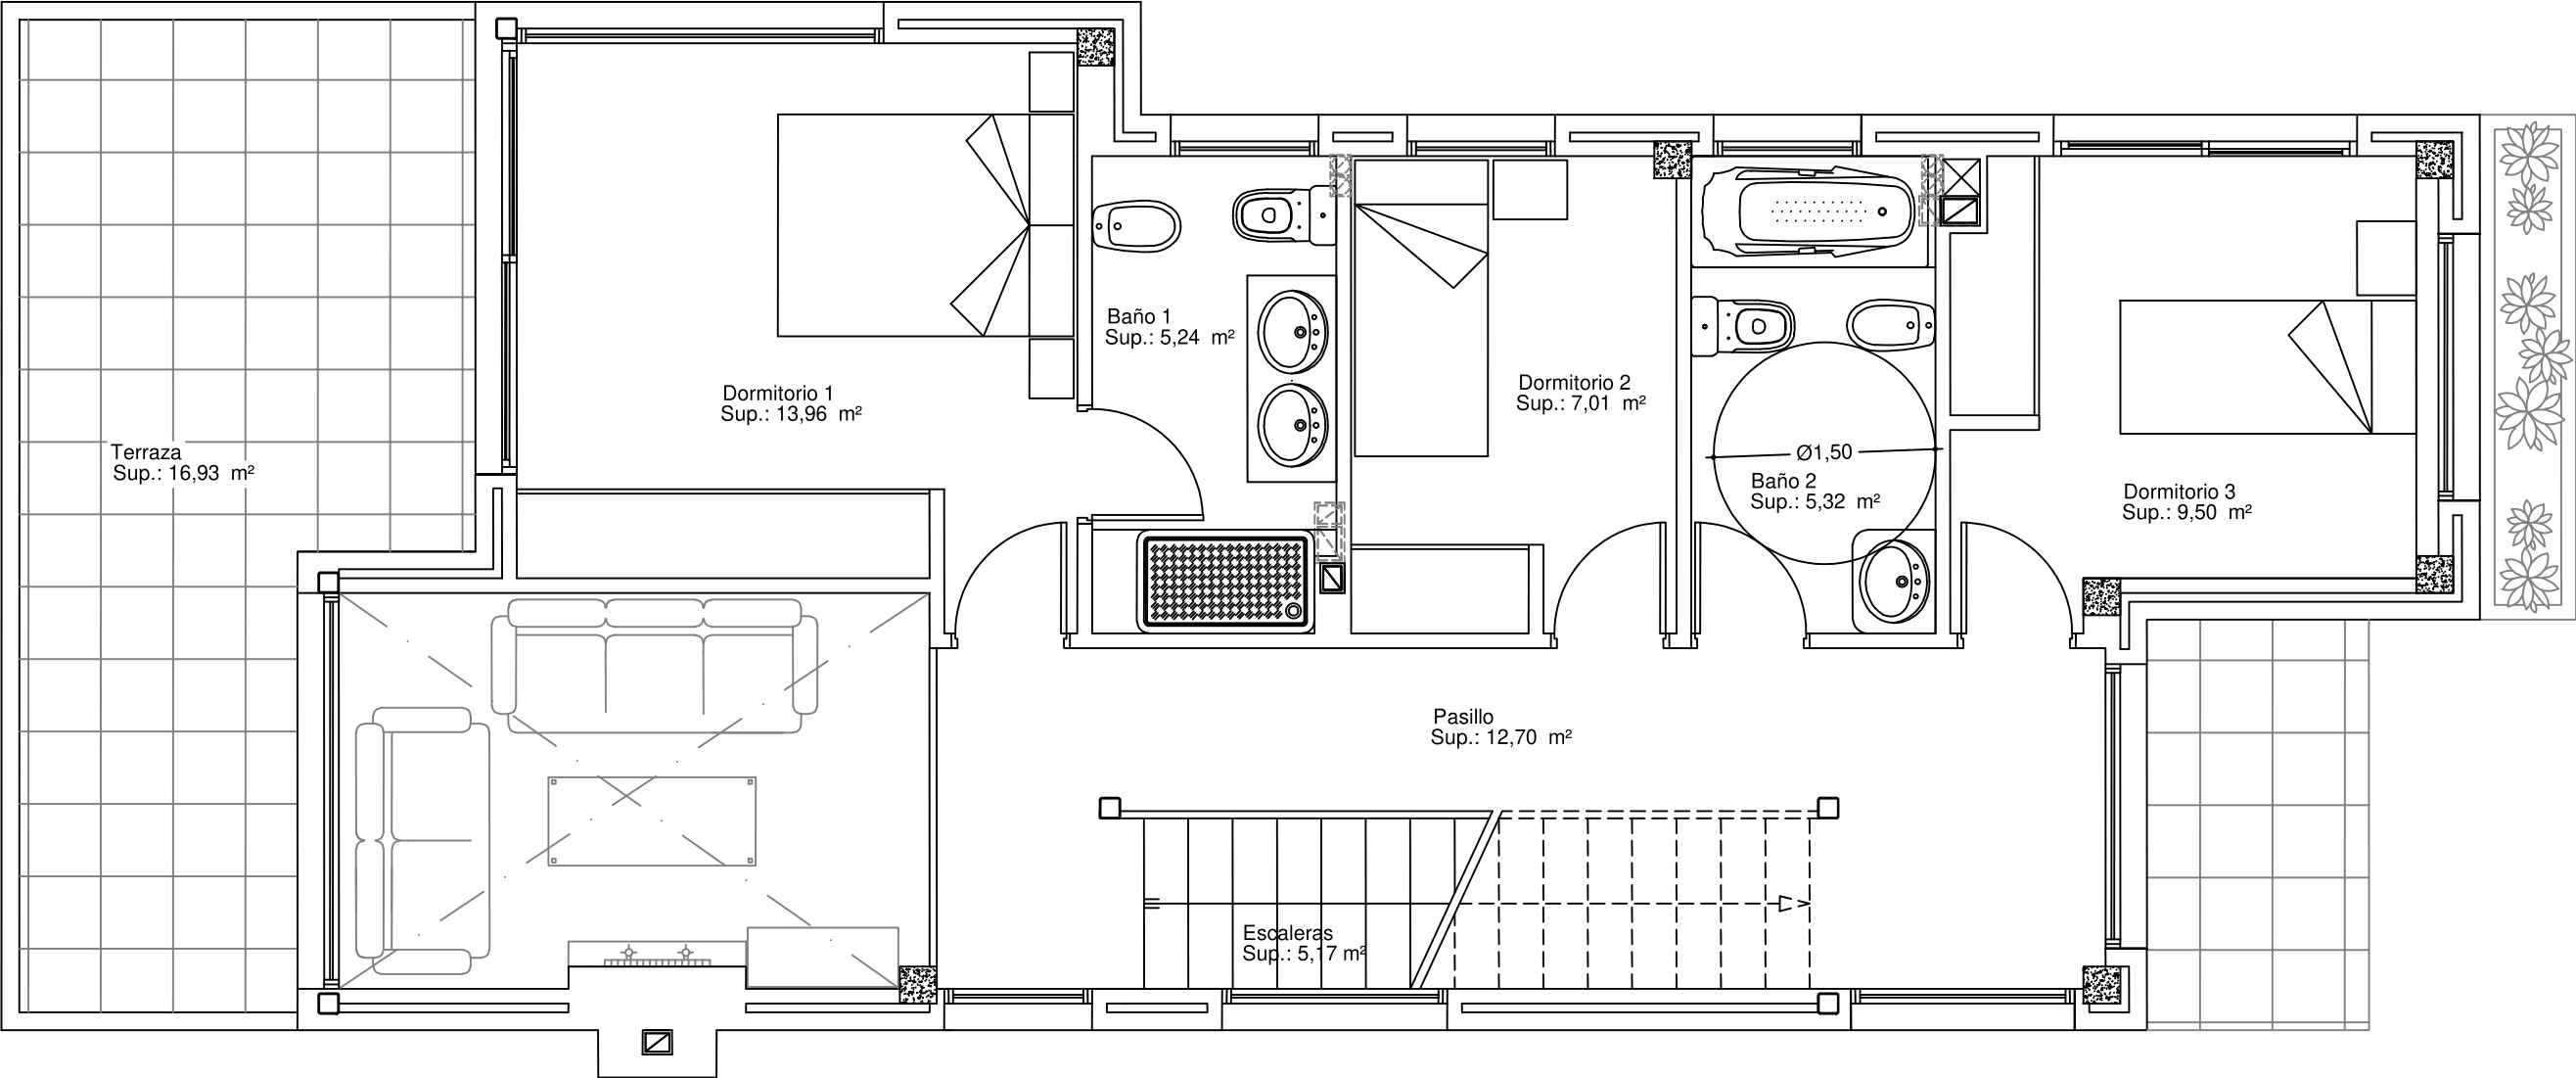

RESISTENCIA Y ESTABILIDAD AL FUEGO DE MATERIALES		
VIVIENDA UNIFAMILIAR	MATERIALES	CLASIFICACIÓN S / R. D. 312/2005
PLANTA PRIMERA	ESTRUCTURA ELEMENTOS OBRA REVEST. PAREDES REVEST. TECHOS REVEST. SUELOS	R 60 EI 60 B-s3,d0 B-s3,d0 A2-FL-s1

VIVIENDA	LOCAL	SUPERFICIE ÚTIL	SUPERFICIE ÚTIL TOTAL	SUPERFICIE CONSTRUIDA
PLANTA PRIMERA	ESCALERAS	5,17 m²	58,90 m² + 16,93 m² (TERRAZA)	103,45 m²
	PASILLO	12,70 m²		
	DORMITORIO 1	13,96 m²		
	BAÑO 1	5,24 m²		
	DORMITORIO 2	7,01 m²		
	BAÑO 2	5,32 m²		
	DORMITORIO 3	9,50 m²		
		TOTALES	75,83 m²	103,45 m²

SUP. CONSTRUIDA COMPUTABLE EDIFICABILIDAD: 84,84 m²