




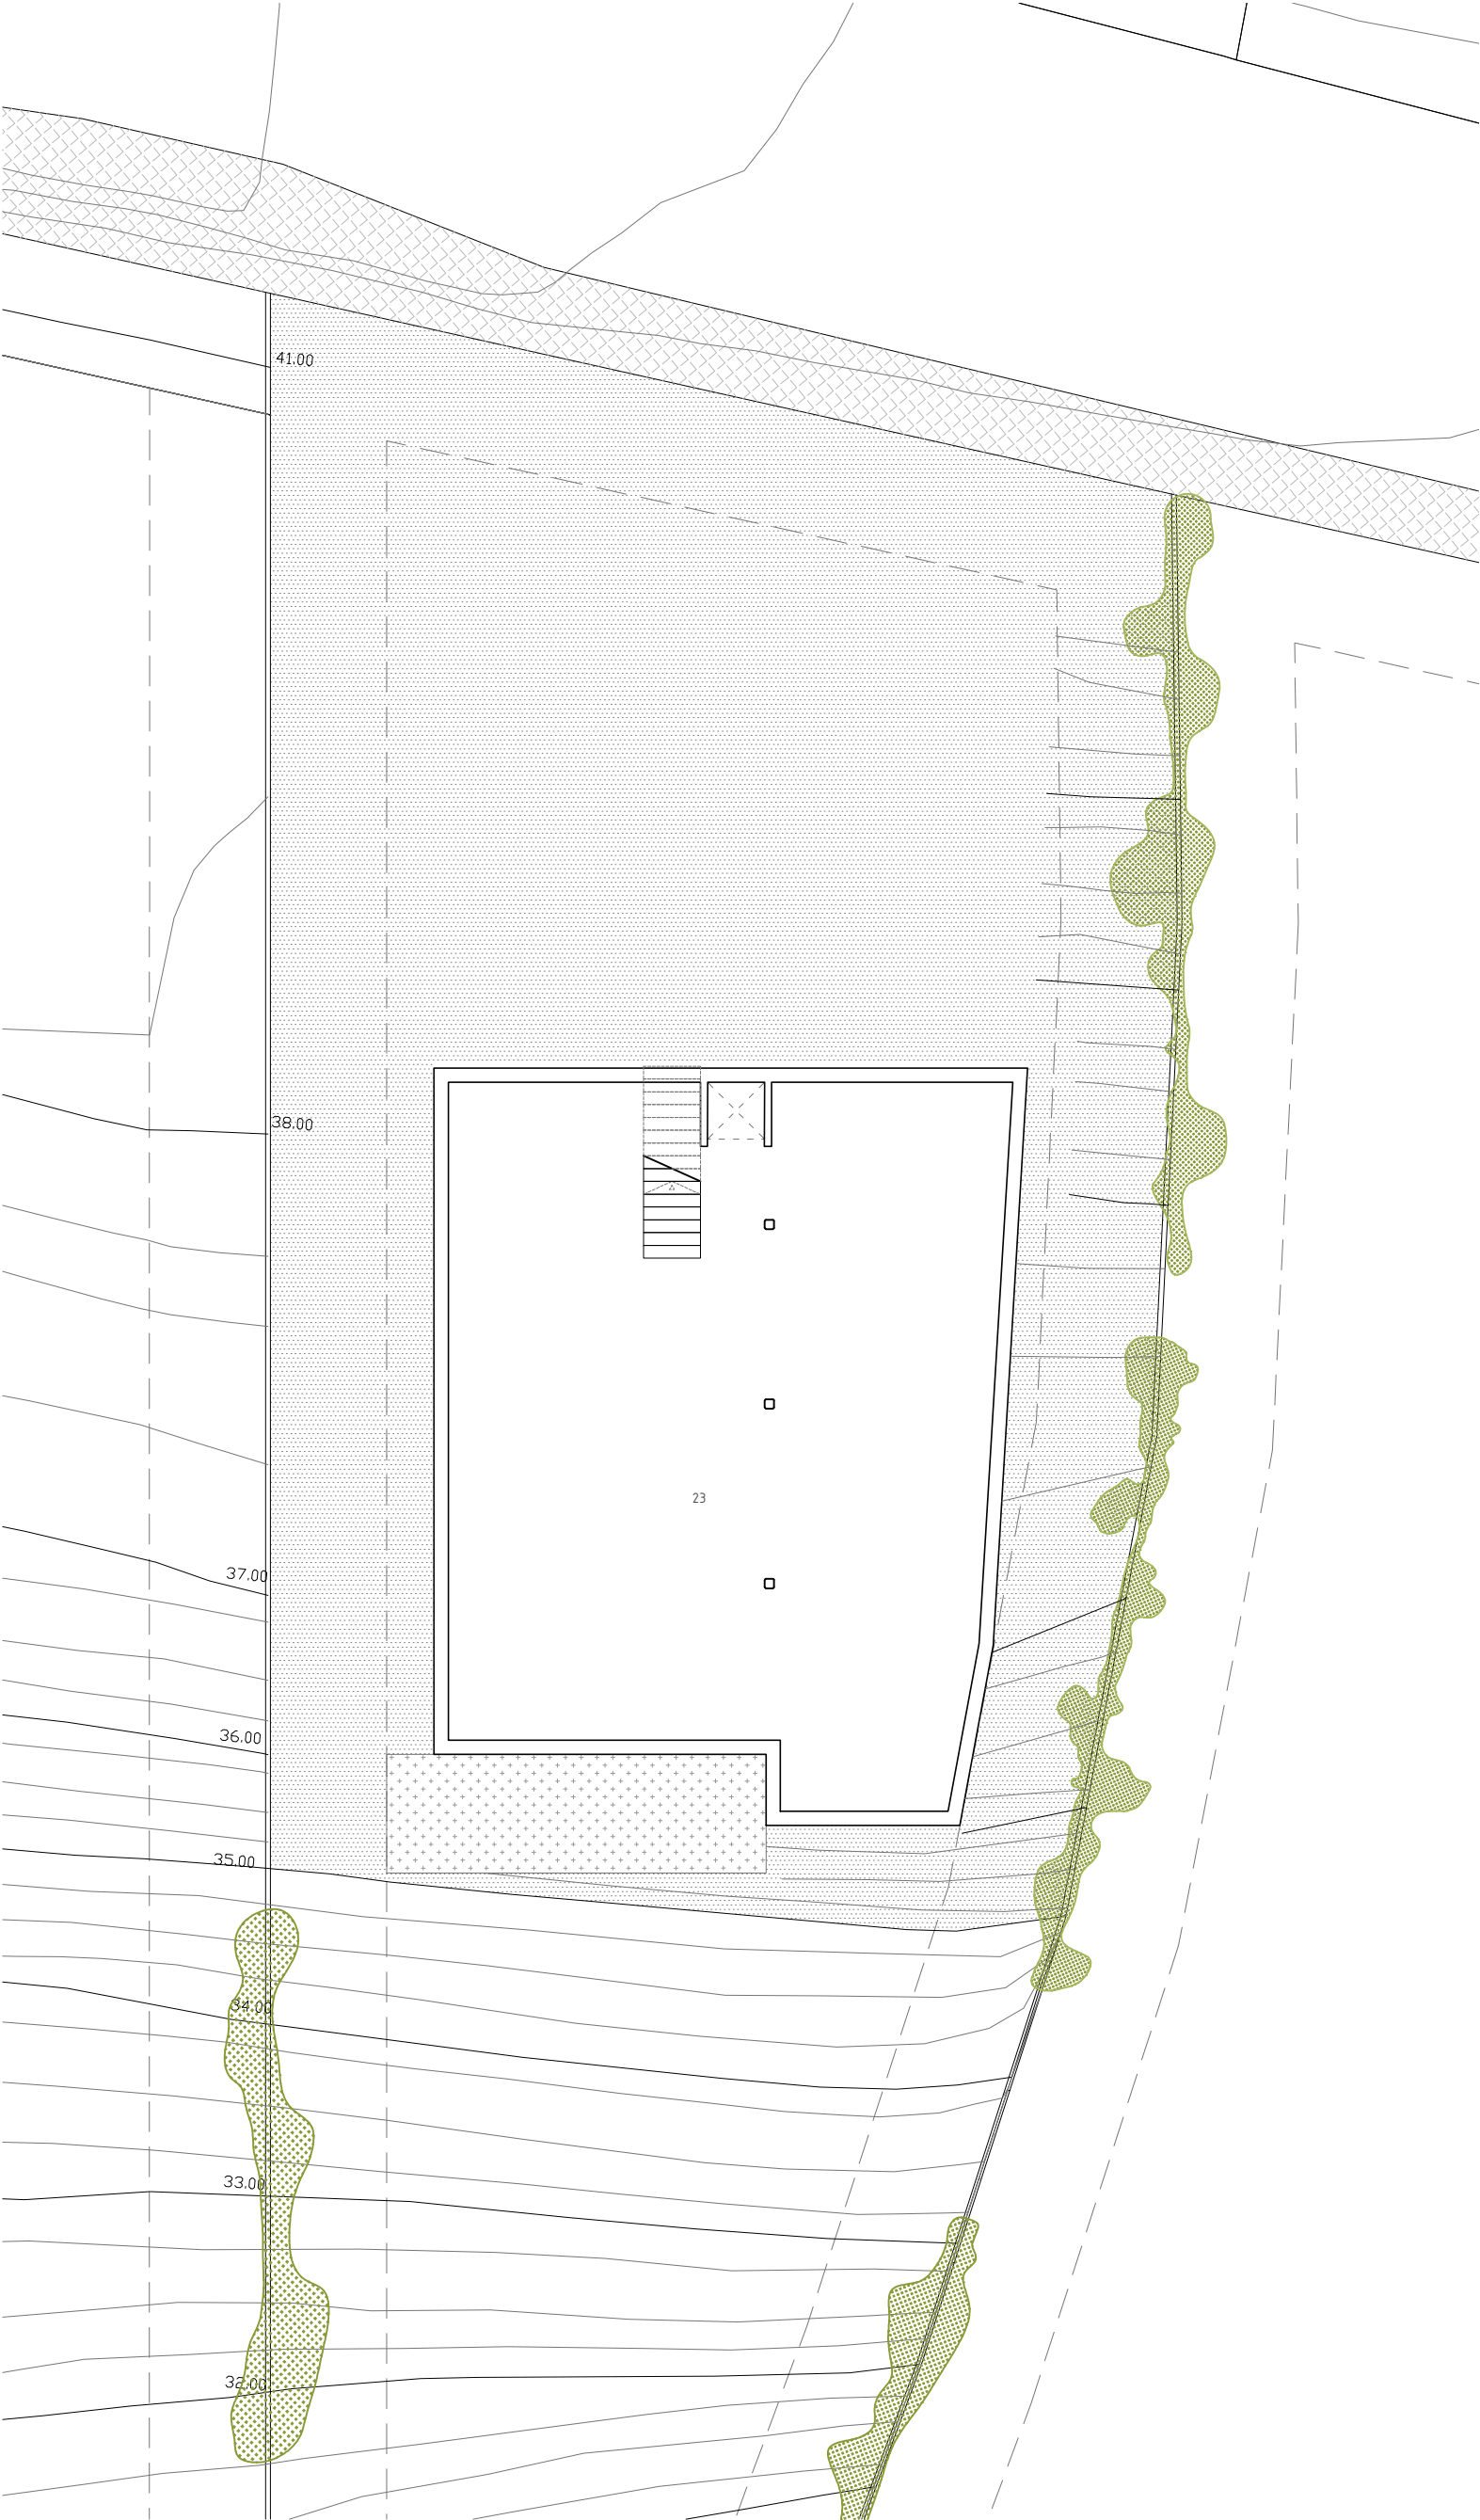

Planta -01 | +35.20 m



PARCELA 3		
Superficie parcela	1063,62	m²
Superficie parcela neta	1063,62	m²
Superficie edificable máxima	744,53	m²
Ocupación máxima	531,81	m²
VIVIENDA 3		
OCUPACIÓN		333,38 m²
SUPERFICIES CONSTRUIDAS		
Superficie construida total (int + ext)		652,63 m²
Superficie construida interior total		551,2 m²
Planta-01	182,1	m²
Planta00	242,34	m²
Planta01	126,76	m²
Superficie construida exterior total		101,43 m²
Planta00	34,13	m²
Planta01	67,3	m²
SUPERFICIES ÚTILES		
Superficie útil total (int + ext)		590,52 m²
Superficie útil interior		489,09 m²
Superficie útil exterior		101,43 m²
Planta 00		223,17 m²
1	Salón	30,39 m²
2	Comedor	17,95 m²
3	Cocina	17,02 m²
4	Lavadero / tendedero	5,31 m²
5	Despensa	4,95 m²
6	Aseo	2,11 m²
7	Sala de juegos	36,38 m²
8	Sala de máquinas	9,84 m²
9	Sala de lectura	20,04 m²
10	Distribuidor	21,46 m²
11	Espacio de reserva / Bodega / Trastero	57,72 m²

18	Terraza 01	11,14 m²
19	Terraza 02	2,99 m²
20	Piscina	20 m²
Planta 01		101,78 m²
12	Habitación 1	31,29 m²
	Habitación	16,86 m²
	Baño 1	5,33 m²
	Vestidor	9,1 m²
13	Habitación 2	22,57 m²
14	Habitación 3	16,65 m²
15	Baño común	5,89 m²
16	Hall / Distribuidor / Estudio	25,38 m²
17	Escalera	5,56 m²

21	Hall / Distribuidor	8,45 m²
22	Terraza 03	58,85 m²
Planta -01		164,14 m²
23	trastero	164,14 m²



Planta 00 | +38.00 m



PARCELA 3		
Superficie parcela	1063.62	m²
Superficie parcela neta	1063.62	m²
Superficie edificable máxima	744.53	m²
Ocupación máxima	531.81	m²
VIVIENDA 3		
OCUPACIÓN		333,38 m²
SUPERFICIES CONSTRUIDAS		
Superficie construida total (int + ext)		652,63 m²
Superficie construida interior total		551.2 m²
Planta-01		182.1 m²
Planta00		242.34 m²
Planta01		126.76 m²
Superficie construida exterior total		101.43 m²
Planta00		34.13 m²
Planta01		67.3 m²
SUPERFICIES ÚTILES		
Superficie útil total (int + ext)		590,52 m²
Superficie útil interior		489,09 m²
Superficie útil exterior		101,43 m²
Planta 00		223,17 m²
1	Salón	30,39 m²
2	Comedor	17,95 m²
3	Cocina	17,02 m²
4	Lavadero / tendedero	5,31 m²
5	Despensa	4,95 m²
6	Aseo	2,11 m²
7	Sala de juegos	36,38 m²
8	Sala de máquinas	9,84 m²
9	Sala de lectura	20,04 m²
10	Distribuidor	21,46 m²
11	Espacio de reserva / Bodega / Trastero	57,72 m²

18	Terraza 01	11,14 m²
19	Terraza 02	2,99 m²
20	Piscina	20 m²
Planta 01		101,78 m²
12	Habitación 1	31,29 m²
	Habitación	16,86 m²
	Baño 1	5,33 m²
	Vestidor	9,1 m²
13	Habitación 2	22,57 m²
14	Habitación 3	16,65 m²
15	Baño común	5,89 m²
16	Hall / Distribuidor / Estudio	25,38 m²
17	Escalera	5,56 m²

21	Hall / Distribuidor	8,45 m²
22	Terraza 03	58,85 m²
Planta -01		164,14 m²
23	trastero	164,14 m²




Planta 01 | +41.50 m



PARCELA 3		
Superficie parcela	1063.62	m²
Superficie parcela neta	1063.62	m²
Superficie edificable máxima	744.53	m²
Ocupación máxima	531.81	m²
VIVIENDA 3		
OCUPACIÓN		333,38 m²
SUPERFICIES CONSTRUIDAS		
Superficie construida total (int + ext)		652,63 m²
Superficie construida interior total		551.2 m²
Planta-01		182.1 m²
Planta00		242.34 m²
Planta01		126.76 m²
Superficie construida exterior total		101.43 m²
Planta00		34.13 m²
Planta01		67.3 m²
SUPERFICIES ÚTILES		
Superficie útil total (int + ext)		590,52 m²
Superficie útil interior		489.09 m²
Superficie útil exterior		101.43 m²
Planta 00		223,17 m²
1	Salón	30.39 m²
2	Comedor	17.95 m²
3	Cocina	17.02 m²
4	Lavadero / tendedero	5.31 m²
5	Despensa	4.95 m²
6	Aseo	2.11 m²
7	Sala de juegos	36.38 m²
8	Sala de máquinas	9.84 m²
9	Sala de lectura	20.04 m²
10	Distribuidor	21.46 m²
11	Espacio de reserva / Bodega / Trastero	57.72 m²

18	Terraza 01	11.14 m²
19	Terraza 02	2.99 m²
20	Piscina	20 m²
Planta 01		101,78 m²
12	Habitación 1	31.29 m²
	Habitación	16.86 m²
	Baño 1	5.33 m²
	Vestidor	9.1 m²
13	Habitación 2	22.57 m²
14	Habitación 3	16.65 m²
15	Baño común	5.89 m²
16	Hall / Distribuidor / Estudio	25.38 m²
17	Escalera	5.56 m²

21	Hall / Distribuidor	8.45 m²
22	Terraza 03	58.85 m²
Planta -01		164,14 m²
23	trastero	164.14 m²

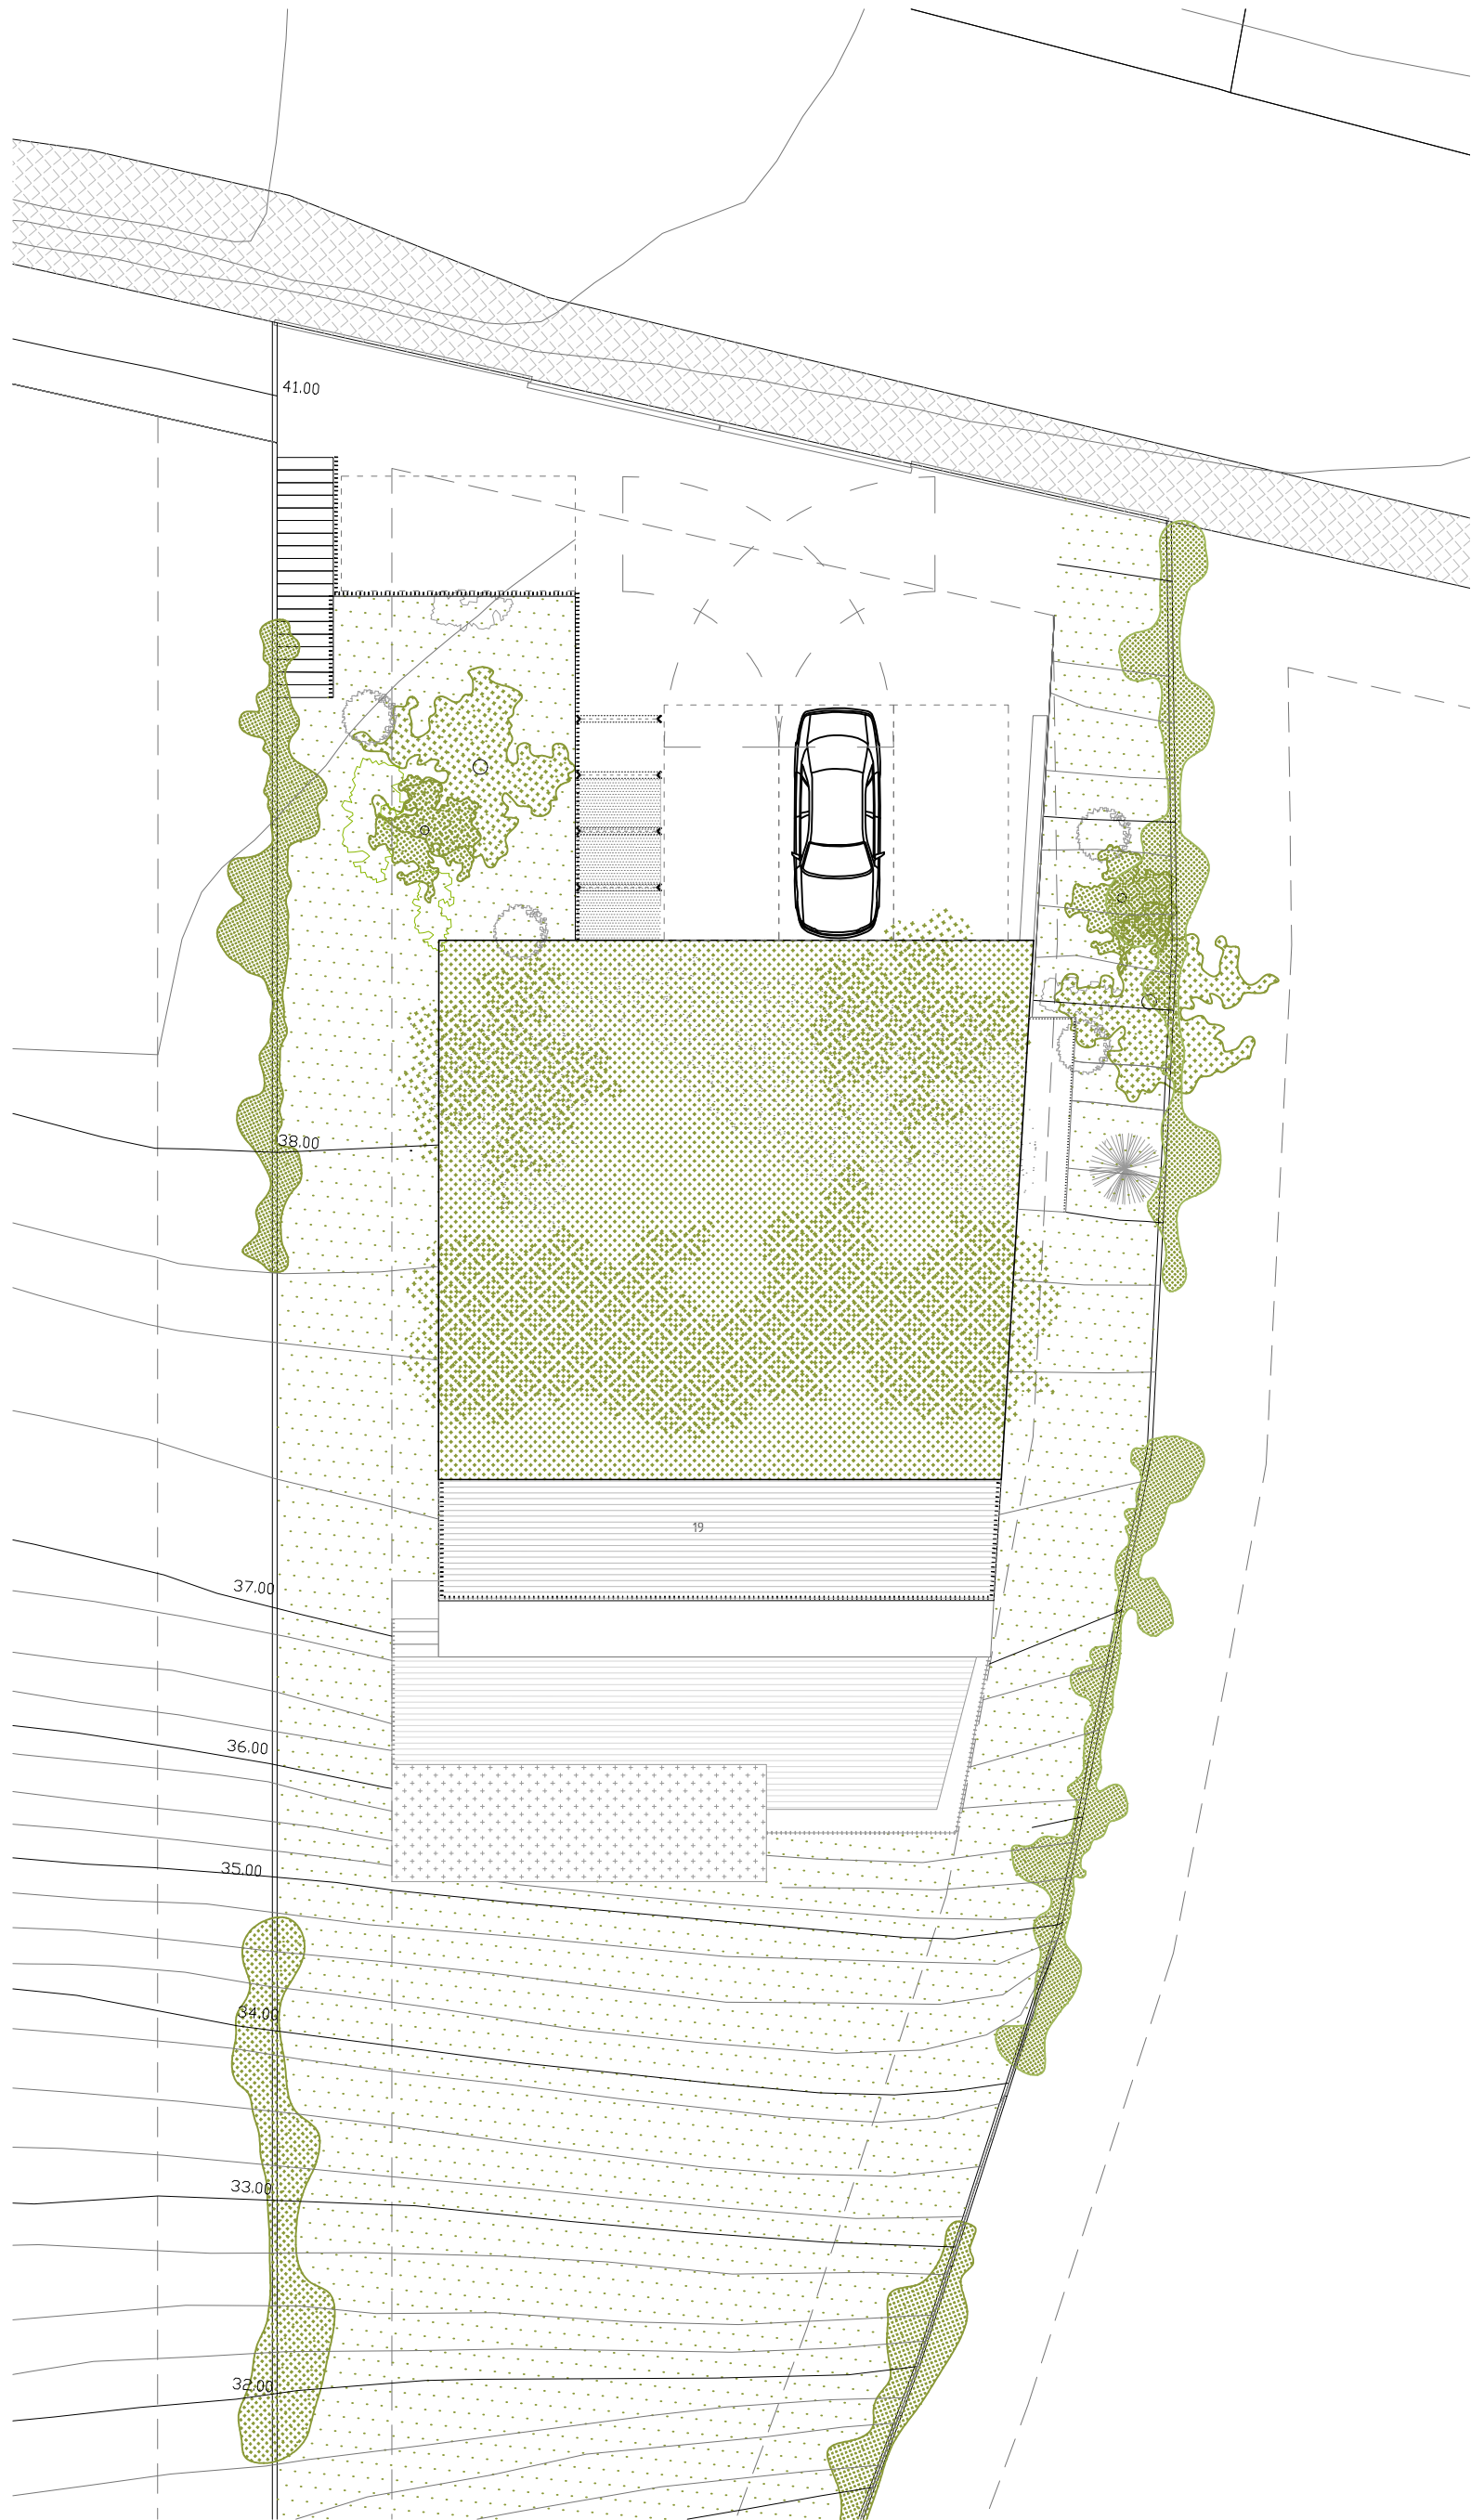


Planta de cubiertas | +44.50 m

PARCELA 3		
Superficie parcela	1063.62	m²
Superficie parcela neta	1063.62	m²
Superficie edificable máxima	744.53	m²
Ocupación máxima	531.81	m²
VIVIENDA 3		
OCUPACIÓN		333,38 m²
SUPERFICIES CONSTRUIDAS		
Superficie construida total (int + ext)		652,63 m²
Superficie construida interior total	551.2	m²
Planta-01	182.1	m²
Planta00	242.34	m²
Planta01	126.76	m²
Superficie construida exterior total	101.43	m²
Planta00	34.13	m²
Planta01	67.3	m²
SUPERFICIES ÚTILES		
Superficie útil total (int + ext)		590,52 m²
Superficie útil interior	489.09	m²
Superficie útil exterior	101.43	m²
Planta 00		223,17 m²
1	Salón	30.39 m²
2	Comedor	17.95 m²
3	Cocina	17.02 m²
4	Lavadero / tendedero	5.31 m²
5	Despensa	4.95 m²
6	Aseo	2.11 m²
7	Sala de juegos	36.38 m²
8	Sala de máquinas	9.84 m²
9	Sala de lectura	20.04 m²
10	Distribuidor	21.46 m²
11	Espacio de reserva / Bodega / Trastero	57.72 m²


18	Terraza 01	11.14 m²
19	Terraza 02	2.99 m²
20	Piscina	20 m²
Planta 01		101,78 m²
12	Habitación 1	31.29 m²
	Habitación	16.86 m²
	Baño 1	5.33 m²
	Vestidor	9.1 m²
13	Habitación 2	22.57 m²
14	Habitación 3	16.65 m²
15	Baño común	5.89 m²
16	Hall / Distribuidor / Estudio	25.38 m²
17	Escalera	5.56 m²

21	Hall / Distribuidor	8.45 m²
22	Terraza 03	58.85 m²
Planta -01		164,14 m²
23	trastero	164.14 m²


01 Sección transversal A-A'

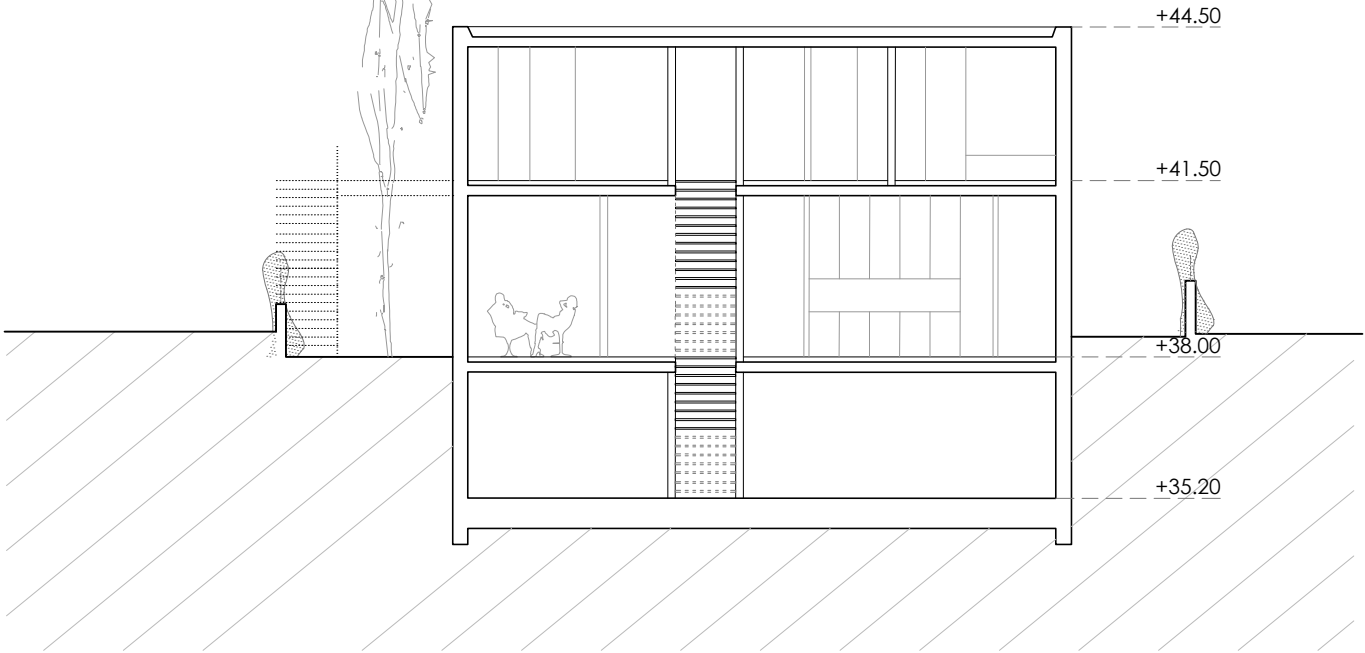



02 Sección longitudinal B-B'

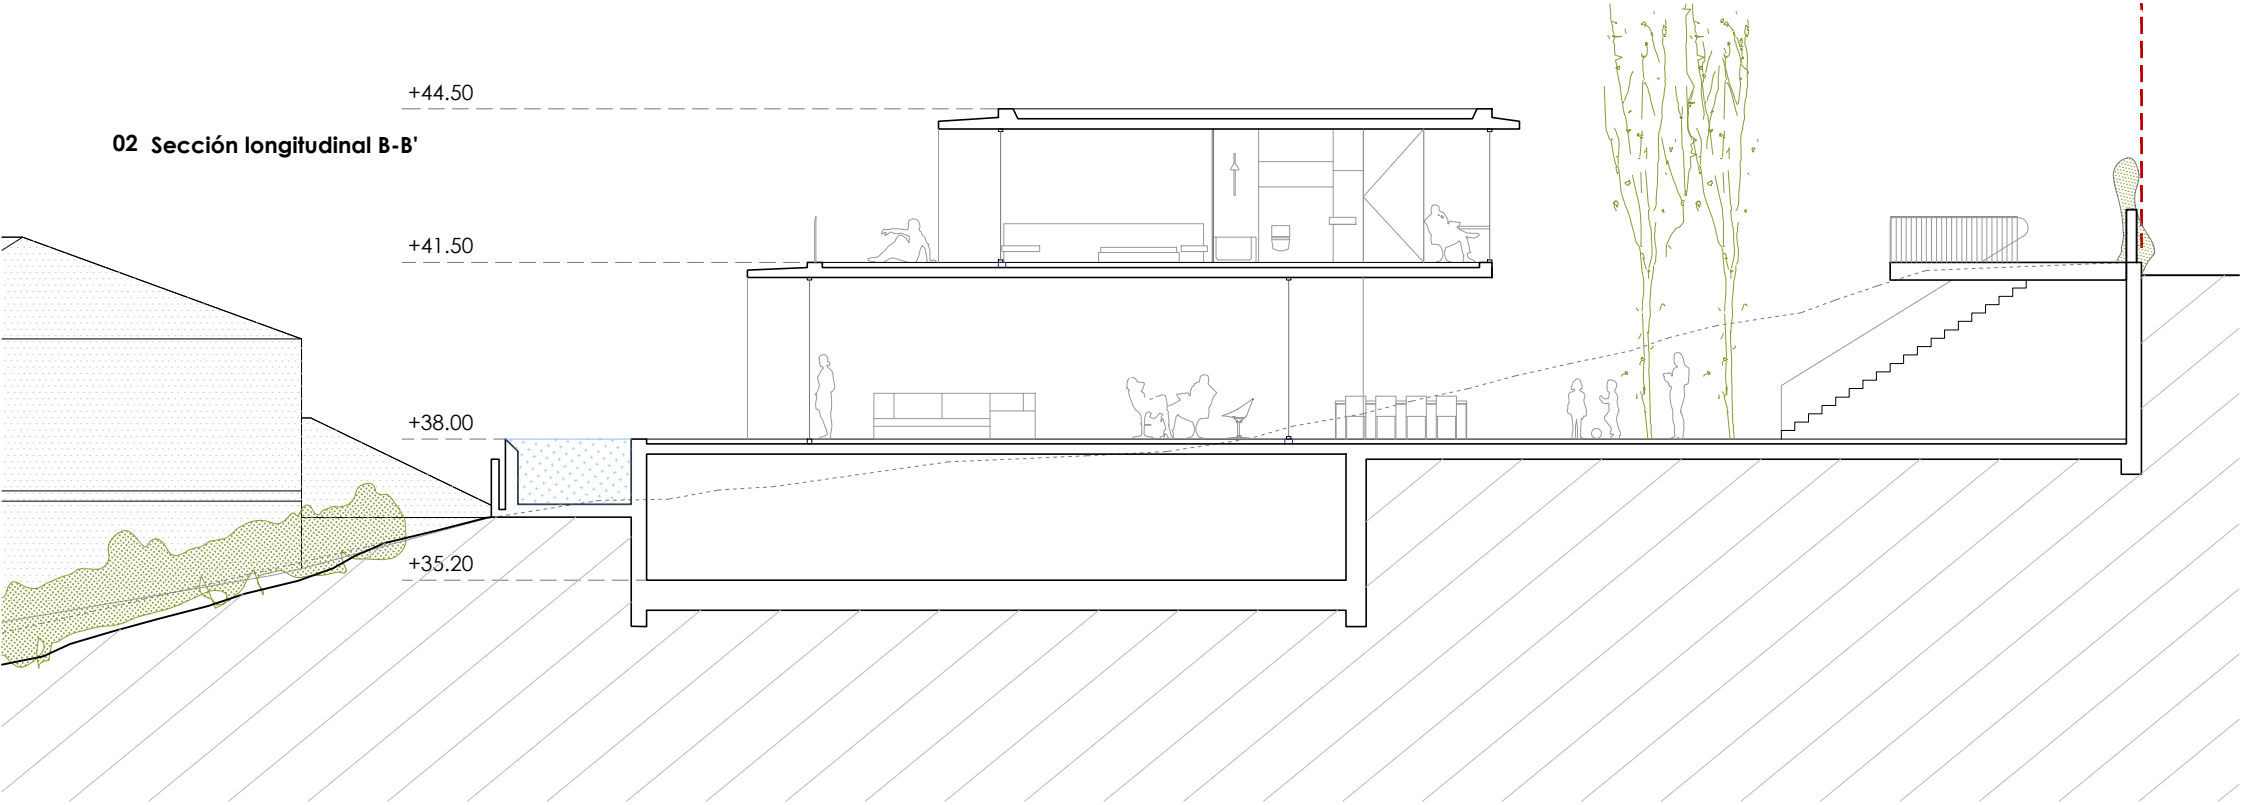

03 Sección longitudinal C-C'

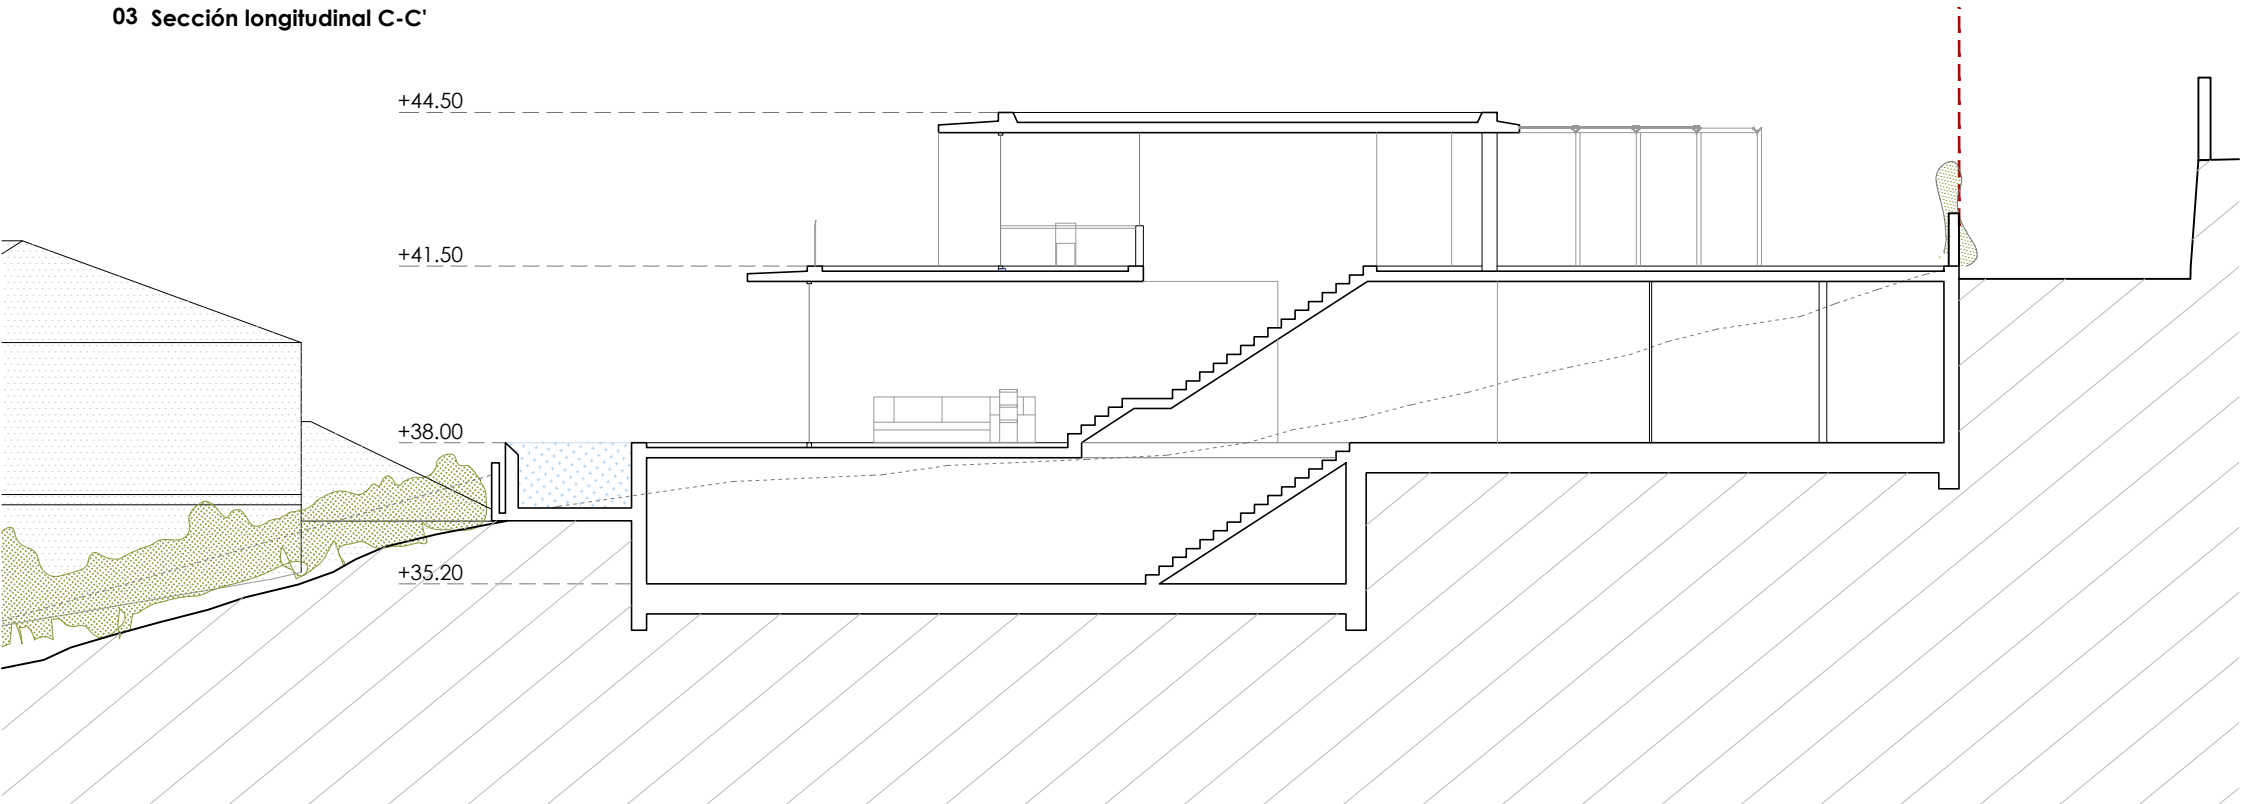

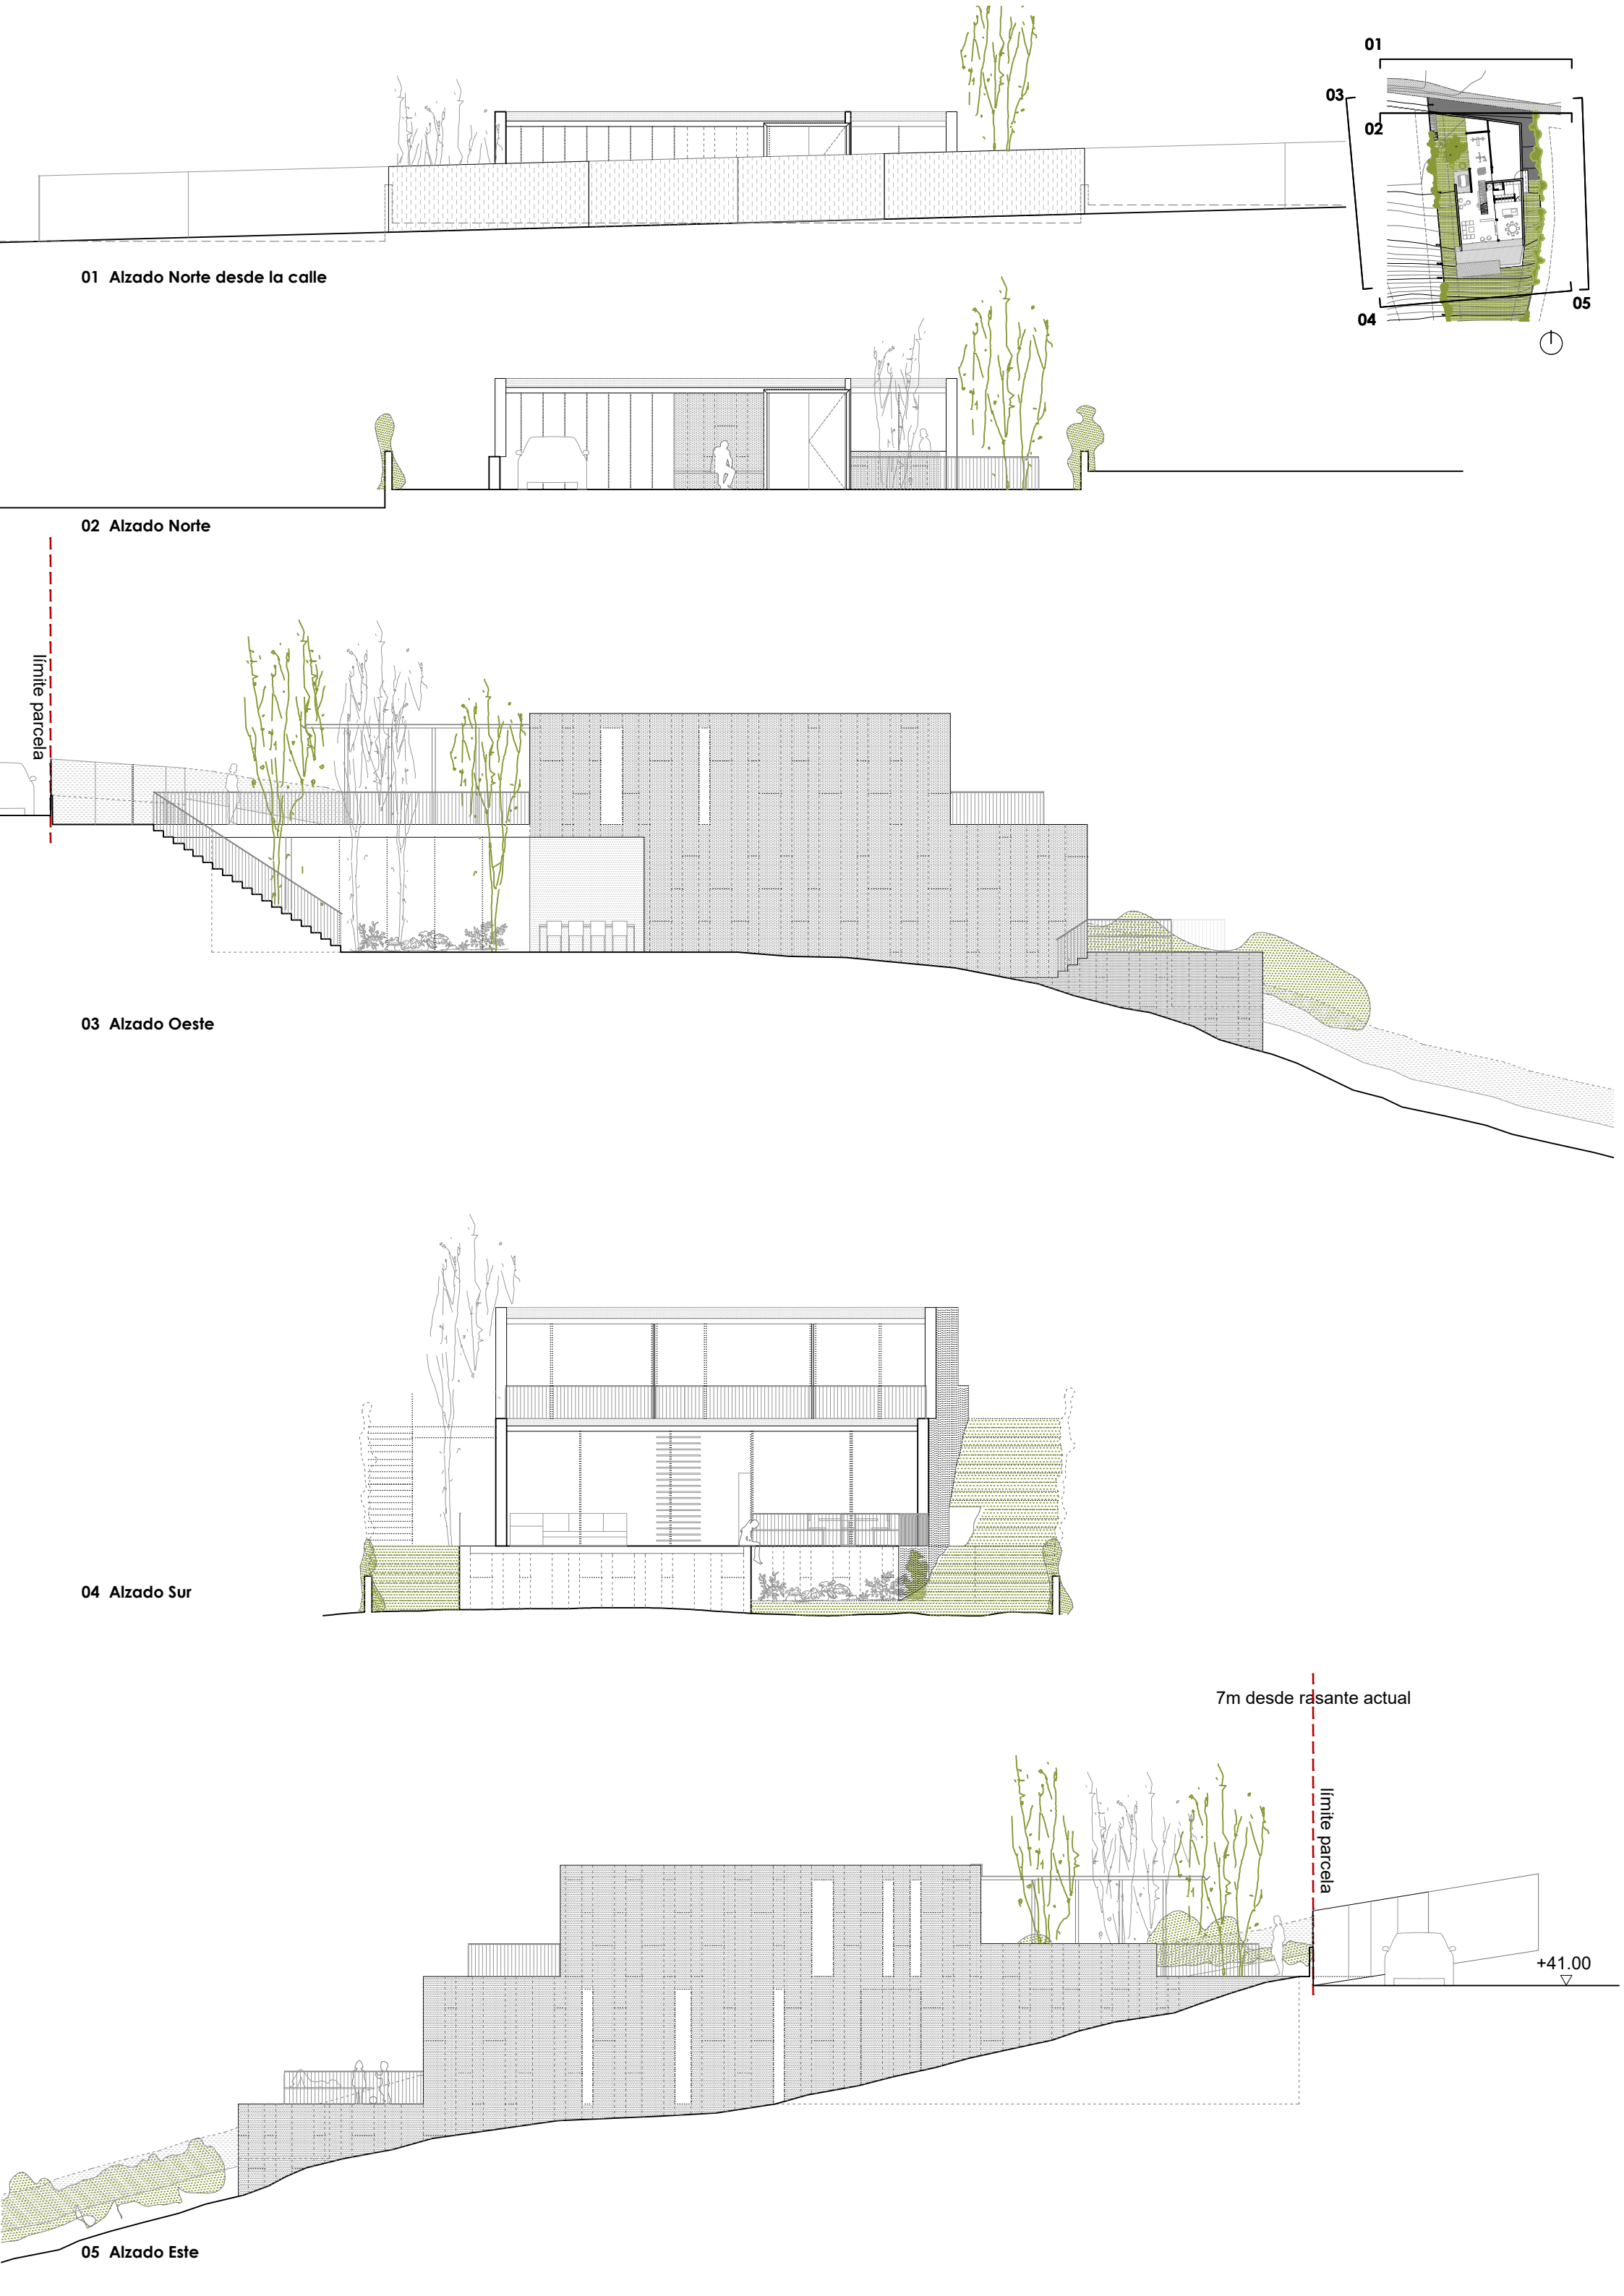

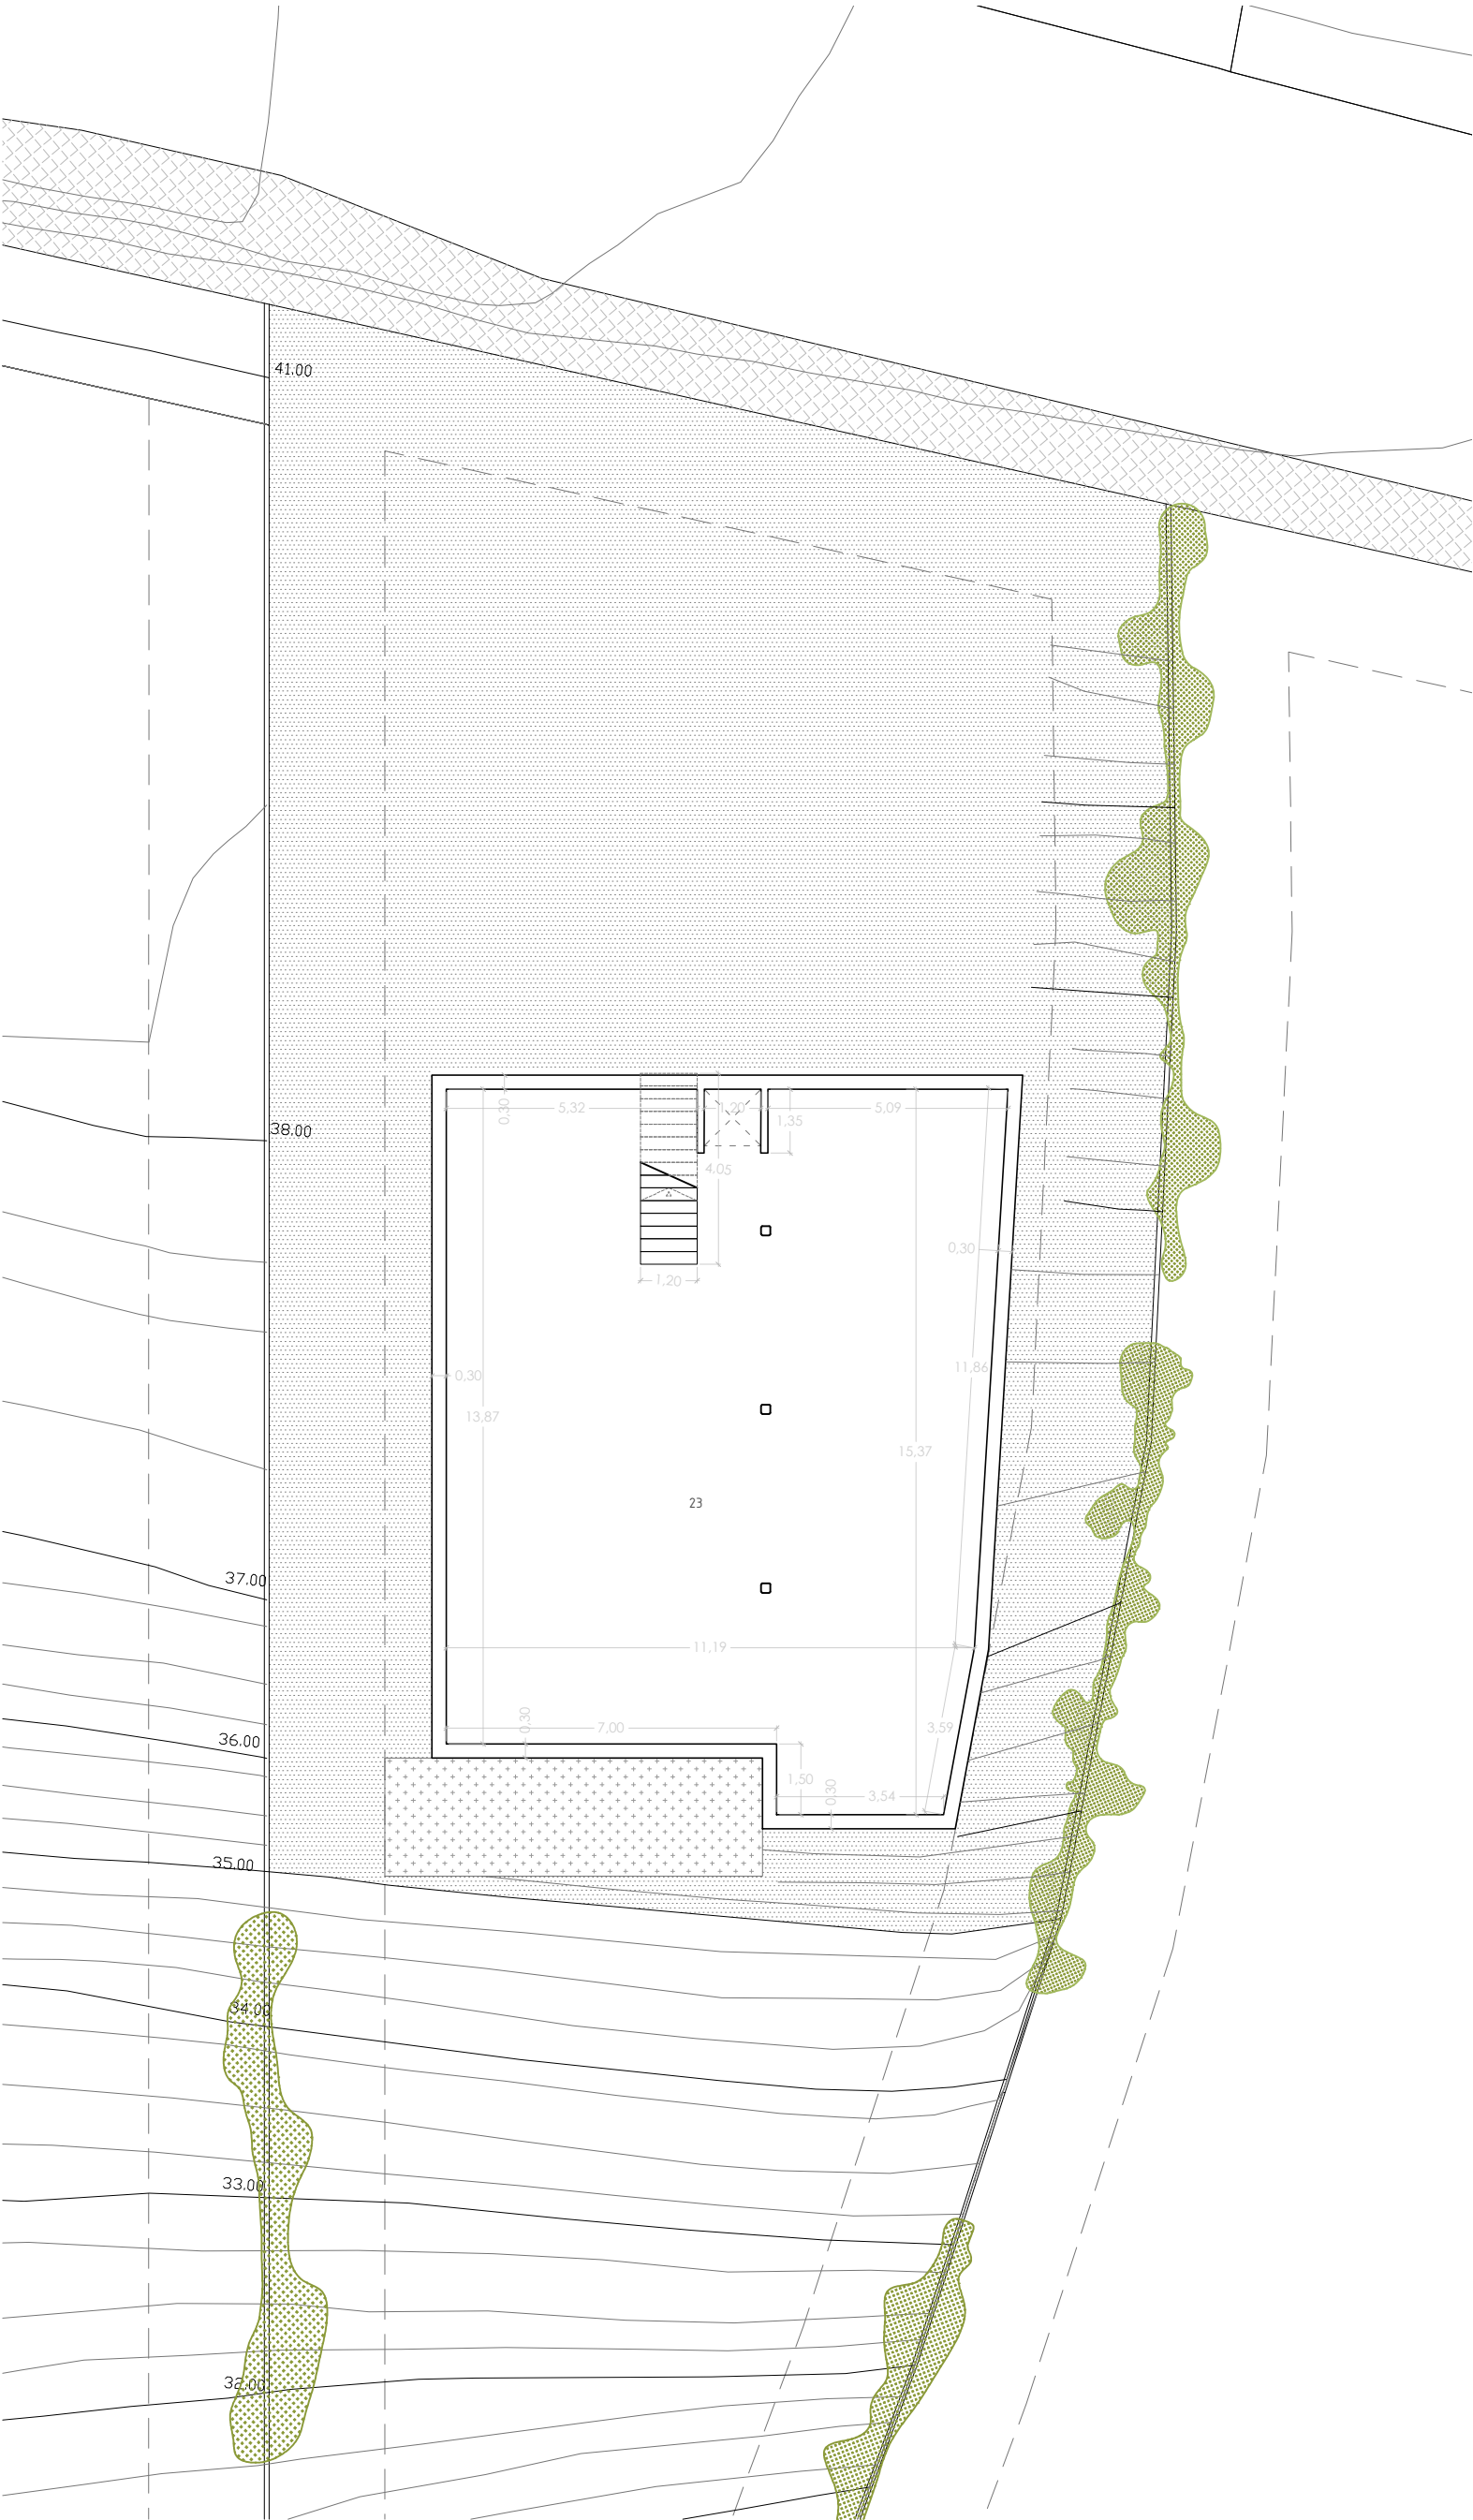

Planta -01 | +35.20 m



PARCELA 3		
Superficie parcela	1063.62	m²
Superficie parcela neta	1063.62	m²
Superficie edificable máxima	744.53	m²
Ocupación máxima	531.81	m²
VIVIENDA 3		
OCUPACIÓN		333,38 m²
SUPERFICIES CONSTRUIDAS		
Superficie construida total (int + ext)		652,63 m²
Superficie construida interior total		551.2 m²
Planta-01		182.1 m²
Planta00		242.34 m²
Planta01		126.76 m²
Superficie construida exterior total		101.43 m²
Planta00		34.13 m²
Planta01		67.3 m²
SUPERFICIES ÚTILES		
Superficie útil total (int + ext)		590,52 m²
Superficie útil interior		489,09 m²
Superficie útil exterior		101,43 m²
Planta 00		223,17 m²
1	Salón	30,39 m²
2	Comedor	17,95 m²
3	Cocina	17,02 m²
4	Lavadero / tendedero	5,31 m²
5	Despensa	4,95 m²
6	Aseo	2,11 m²
7	Sala de juegos	36,38 m²
8	Sala de máquinas	9,84 m²
9	Sala de lectura	20,04 m²
10	Distribuidor	21,46 m²
11	Espacio de reserva / Bodega / Trastero	57,72 m²

18	Terraza 01	11,14 m²
19	Terraza 02	2,99 m²
20	Piscina	20 m²
Planta 01		101,78 m²
12	Habitación 1	31,29 m²
	Habitación	16,86 m²
	Baño 1	5,33 m²
	Vestidor	9,1 m²
13	Habitación 2	22,57 m²
14	Habitación 3	16,65 m²
15	Baño común	5,89 m²
16	Hall / Distribuidor / Estudio	25,38 m²
17	Escalera	5,56 m²

21	Hall / Distribuidor	8,45 m²
22	Terraza 03	58,85 m²
Planta -01		164,14 m²
23	trastero	164,14 m²




Planta 00 | +38.00 m



PARCELA 3		
Superficie parcela	1063.62	m²
Superficie parcela neta	1063.62	m²
Superficie edificable máxima	744.53	m²
Ocupación máxima	531.81	m²
VIVIENDA 3		
OCUPACIÓN		333,38 m²
SUPERFICIES CONSTRUIDAS		
Superficie construida total (int + ext)		652,63 m²
Superficie construida interior total		551.2 m²
Planta-01		182.1 m²
Planta00		242.34 m²
Planta01		126.76 m²
Superficie construida exterior total		101.43 m²
Planta00		34.13 m²
Planta01		67.3 m²
SUPERFICIES ÚTILES		
Superficie útil total (int + ext)		590,52 m²
Superficie útil interior		489,09 m²
Superficie útil exterior		101,43 m²
Planta 00		223,17 m²
1	Salón	30,39 m²
2	Comedor	17,95 m²
3	Cocina	17,02 m²
4	Lavadero / tendedero	5,31 m²
5	Despensa	4,95 m²
6	Aseo	2,11 m²
7	Sala de juegos	36,38 m²
8	Sala de máquinas	9,84 m²
9	Sala de lectura	20,04 m²
10	Distribuidor	21,46 m²
11	Espacio de reserva / Bodega / Trastero	57,72 m²

18	Terraza 01	11,14 m²
19	Terraza 02	2,99 m²
20	Piscina	20 m²
Planta 01		101,78 m²
12	Habitación 1	31,29 m²
	Habitación	16,86 m²
	Baño 1	5,33 m²
	Vestidor	9,1 m²
13	Habitación 2	22,57 m²
14	Habitación 3	16,65 m²
15	Baño común	5,89 m²
16	Hall / Distribuidor / Estudio	25,38 m²
17	Escalera	5,56 m²

21	Hall / Distribuidor	8,45 m²
22	Terraza 03	58,85 m²
Planta -01		164,14 m²
23	trastero	164,14 m²

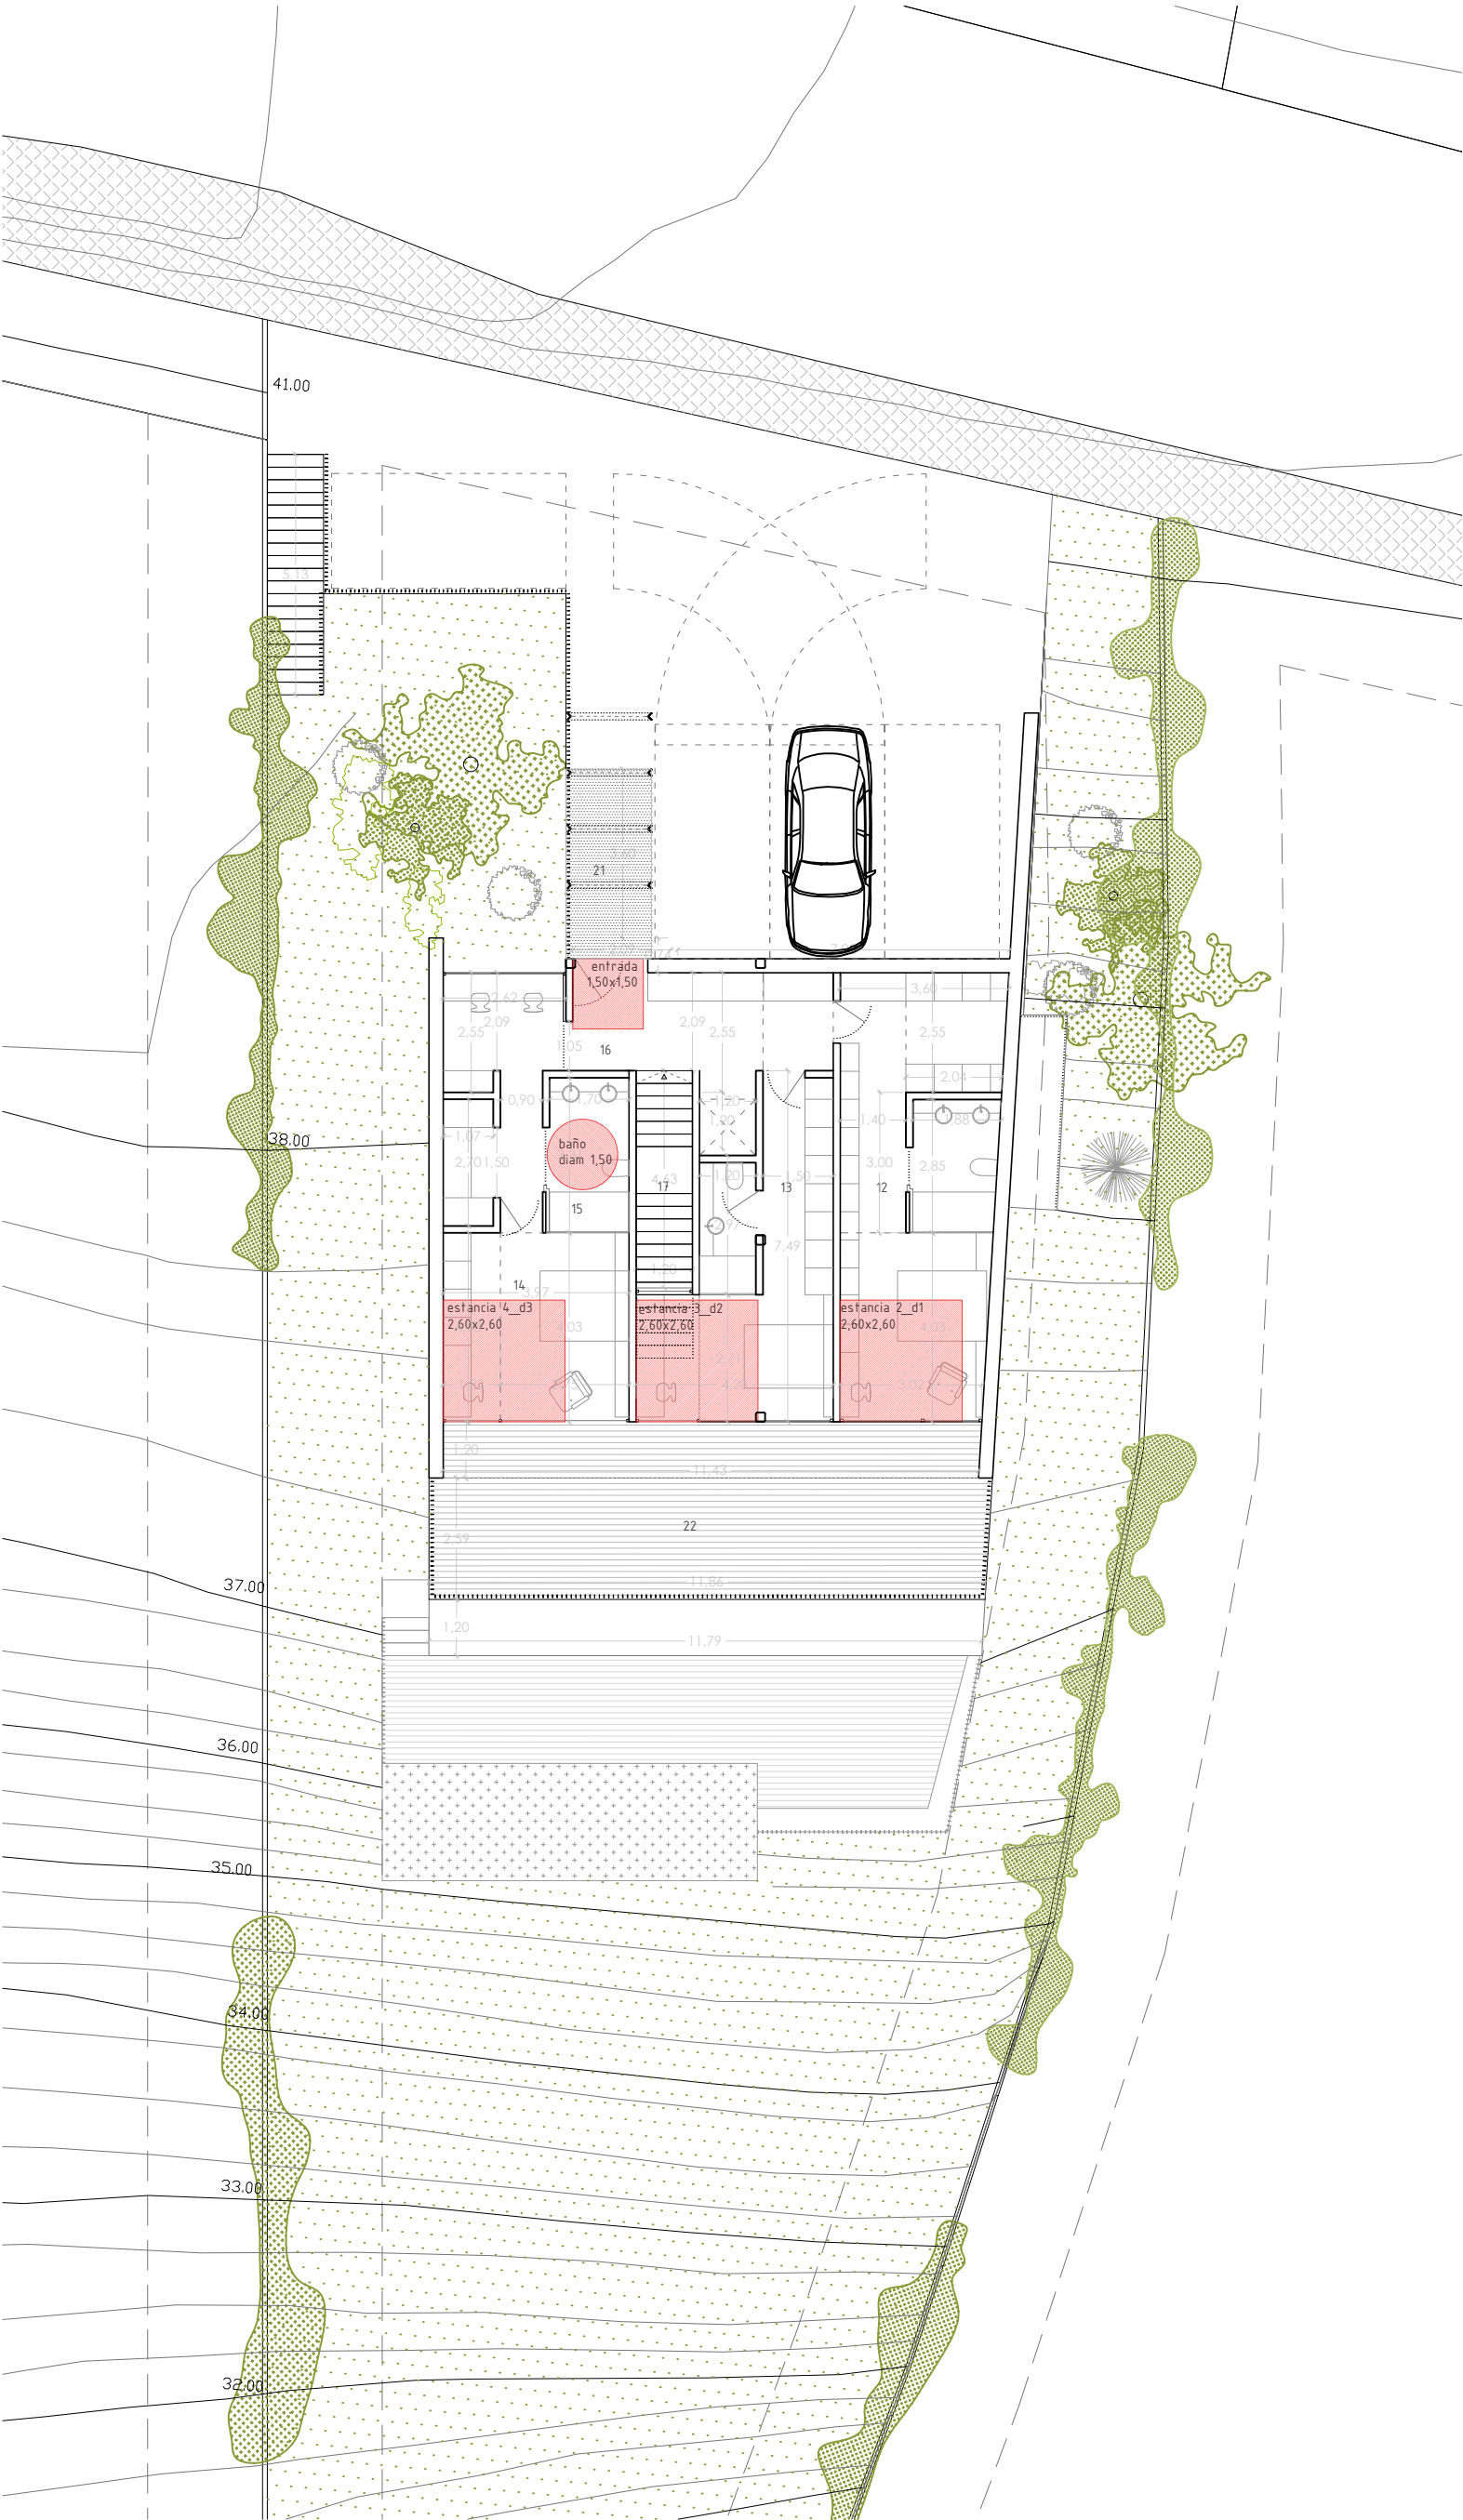


Planta 01 | +41.50 m



PARCELA 3		
Superficie parcela	1063.62	m²
Superficie parcela neta	1063.62	m²
Superficie edificable máxima	744.53	m²
Ocupación máxima	531.81	m²
VIVIENDA 3		
OCUPACIÓN		333,38 m²
SUPERFICIES CONSTRUIDAS		
Superficie construida total (int + ext)		652,63 m²
Superficie construida interior total		551.2 m²
Planta-01	182.1	m²
Planta00	242.34	m²
Planta01	126.76	m²
Superficie construida exterior total		101.43 m²
Planta00	34.13	m²
Planta01	67.3	m²
SUPERFICIES ÚTILES		
Superficie útil total (int + ext)		590,52 m²
Superficie útil interior		489,09 m²
Superficie útil exterior		101,43 m²
Planta 00		223,17 m²
1	Salón	30,39 m²
2	Comedor	17,95 m²
3	Cocina	17,02 m²
4	Lavadero / tendedero	5,31 m²
5	Despensa	4,95 m²
6	Aseo	2,11 m²
7	Sala de juegos	36,38 m²
8	Sala de máquinas	9,84 m²
9	Sala de lectura	20,04 m²
10	Distribuidor	21,46 m²
11	Espacio de reserva / Bodega / Trastero	57,72 m²

18	Terraza 01	11,14 m²
19	Terraza 02	2,99 m²
20	Piscina	20 m²
Planta 01		101,78 m²
12	Habitación 1	31,29 m²
	Habitación	16,86 m²
	Baño 1	5,33 m²
	Vestidor	9,1 m²
13	Habitación 2	22,57 m²
14	Habitación 3	16,65 m²
15	Baño común	5,89 m²
16	Hall / Distribuidor / Estudio	25,38 m²
17	Escalera	5,56 m²

21	Hall / Distribuidor	8,45 m²
22	Terraza 03	58,85 m²
Planta -01		164,14 m²
23	trastero	164,14 m²

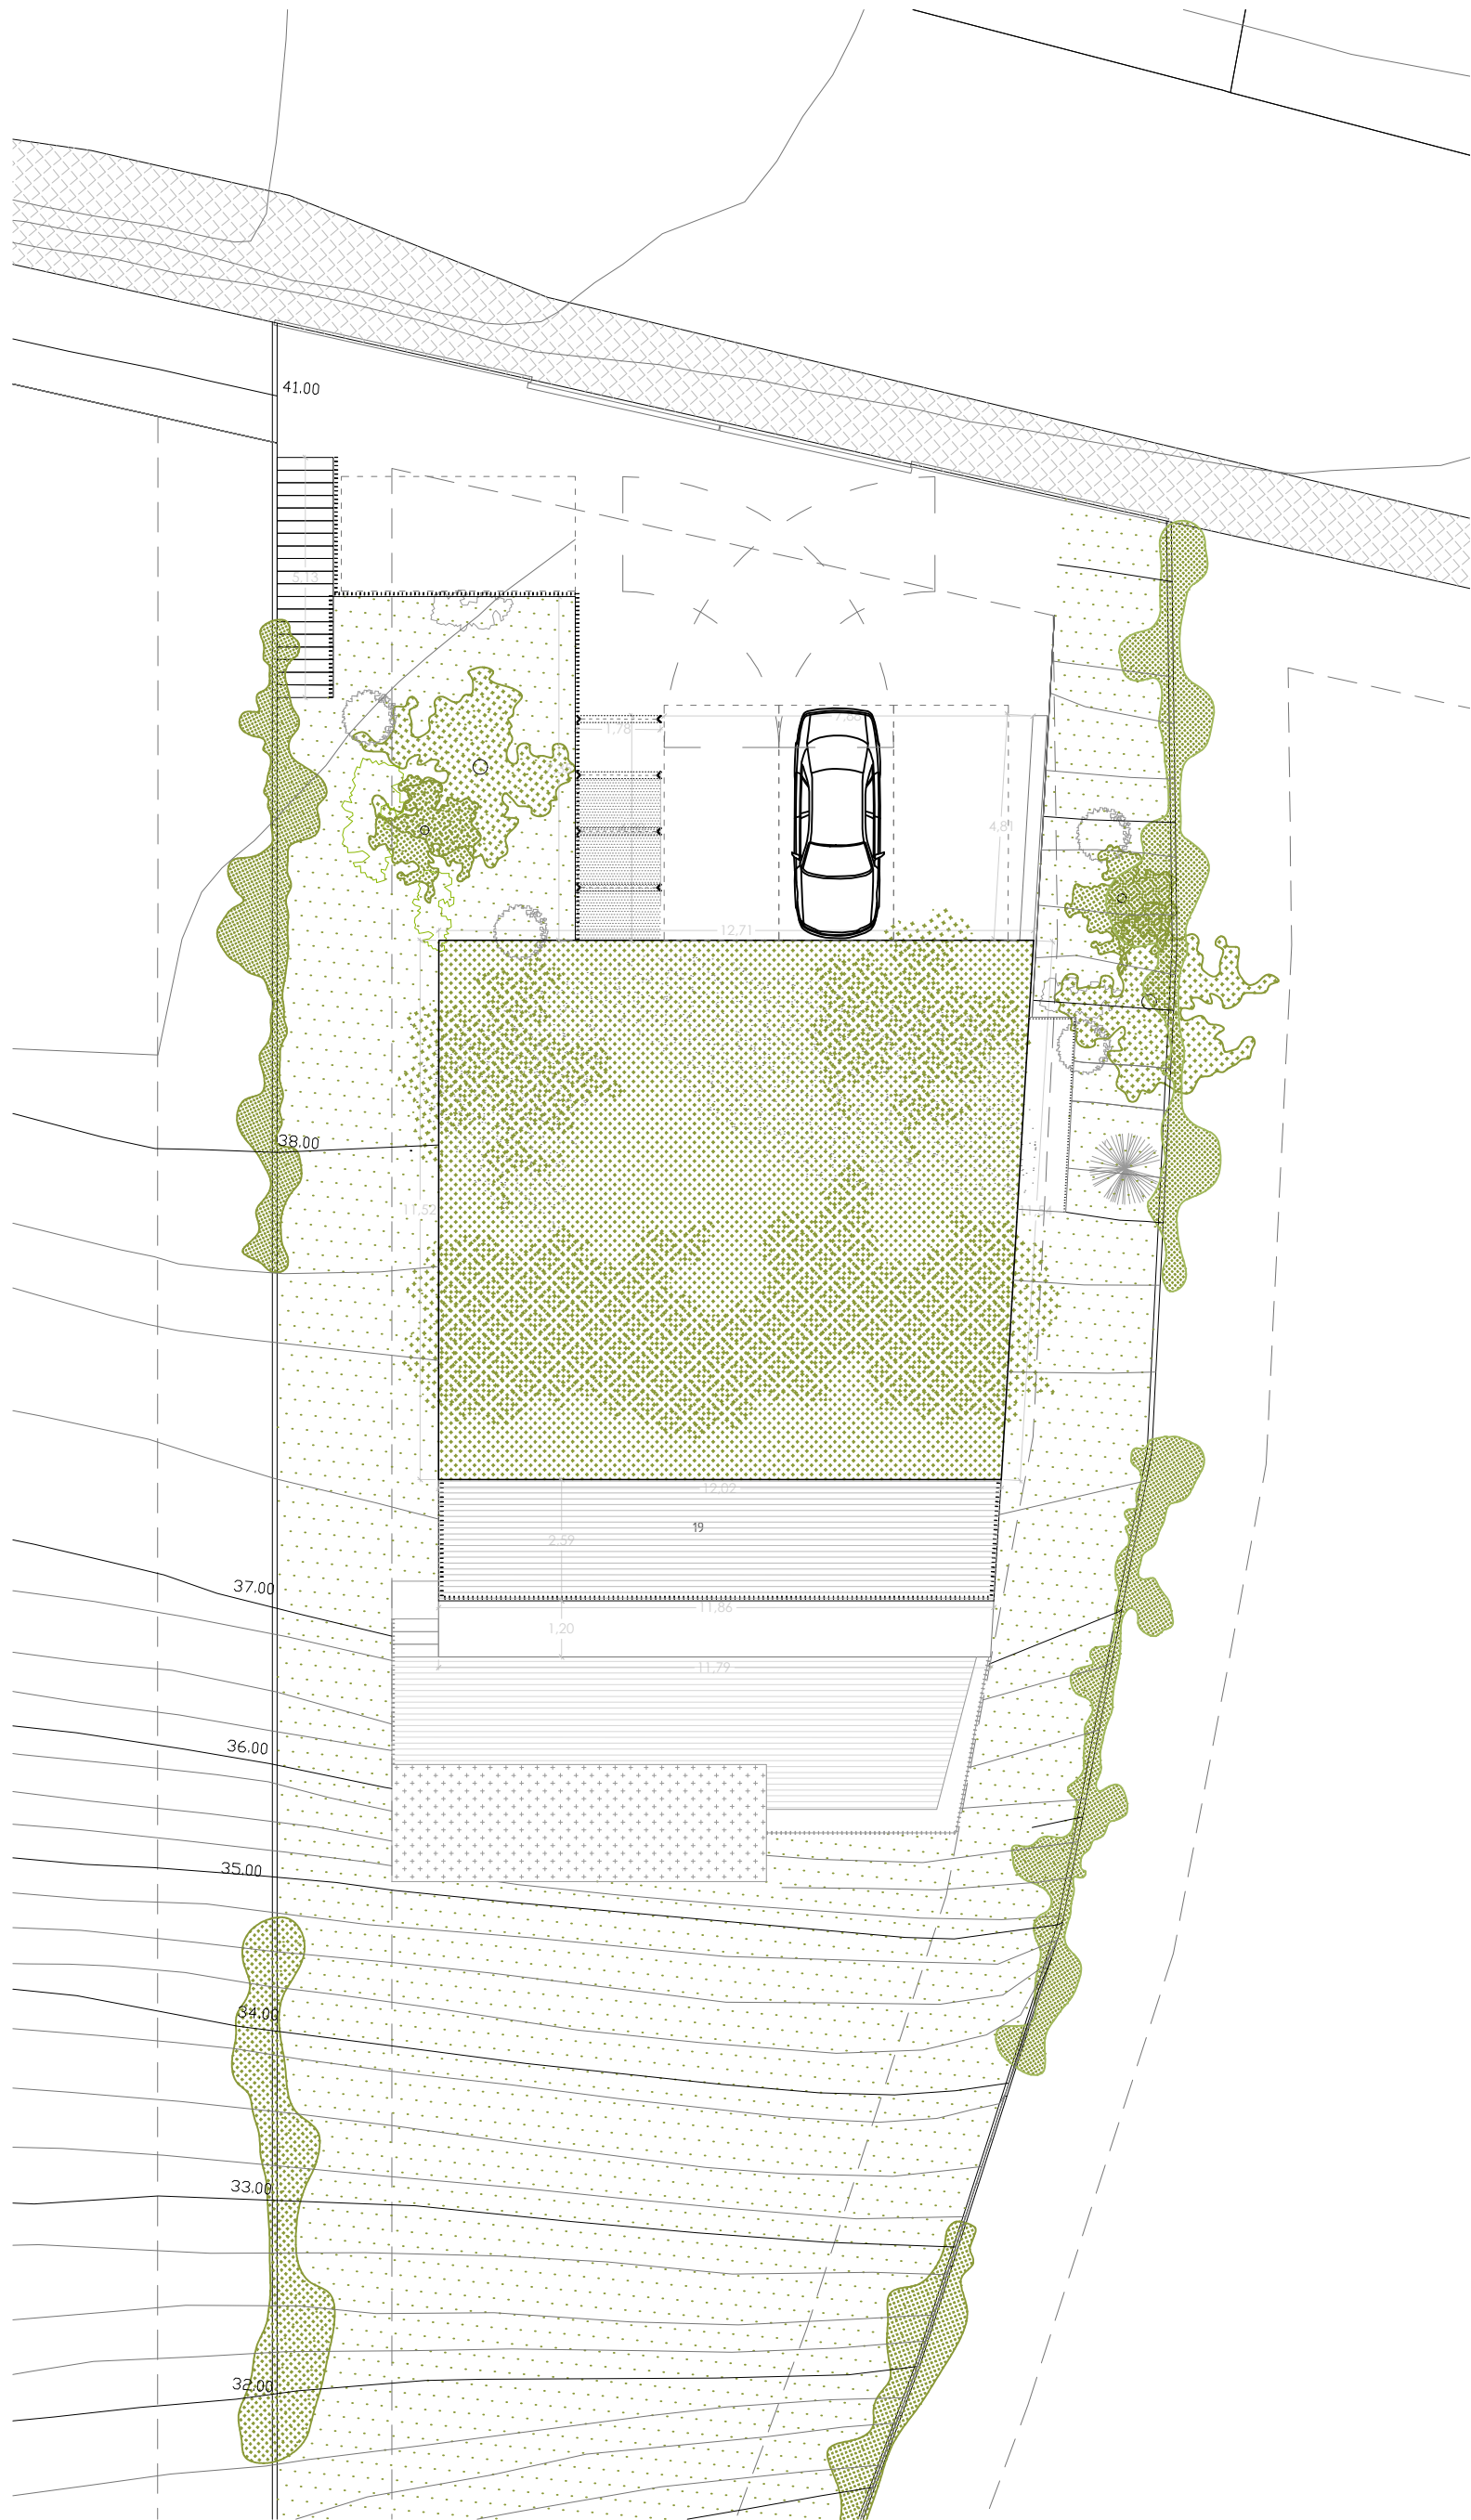


Planta 02 | +44.50 m




PARCELA 3		
Superficie parcela	1063.62	m²
Superficie parcela neta	1063.62	m²
Superficie edificable máxima	744.53	m²
Ocupación máxima	531.81	m²
VIVIENDA 3		
OCUPACIÓN		333,38 m²
SUPERFICIES CONSTRUIDAS		
Superficie construida total (int + ext)		652,63 m²
Superficie construida interior total	551.2	m²
Planta-01	182.1	m²
Planta00	242.34	m²
Planta01	126.76	m²
Superficie construida exterior total	101.43	m²
Planta00	34.13	m²
Planta01	67.3	m²
SUPERFICIES ÚTILES		
Superficie útil total (int + ext)		590,52 m²
Superficie útil interior	489,09	m²
Superficie útil exterior	101,43	m²
Planta 00		223,17 m²
1	Salón	30,39 m²
2	Comedor	17,95 m²
3	Cocina	17,02 m²
4	Lavadero / tendedero	5,31 m²
5	Despensa	4,95 m²
6	Aseo	2,11 m²
7	Sala de juegos	36,38 m²
8	Sala de máquinas	9,84 m²
9	Sala de lectura	20,04 m²
10	Distribuidor	21,46 m²
11	Espacio de reserva / Bodega / Trastero	57,72 m²

18	Terraza 01	11,14 m²
19	Terraza 02	2,99 m²
20	Piscina	20 m²
Planta 01		101,78 m²
12	Habitación 1	31,29 m²
	Habitación	16,86 m²
	Baño 1	5,33 m²
	Vestidor	9,1 m²
13	Habitación 2	22,57 m²
14	Habitación 3	16,65 m²
15	Baño común	5,89 m²
16	Hall / Distribuidor / Estudio	25,38 m²
17	Escalera	5,56 m²

21	Hall / Distribuidor	8,45 m²
22	Terraza 03	58,85 m²
Planta -01		164,14 m²
23	trastero	164,14 m²

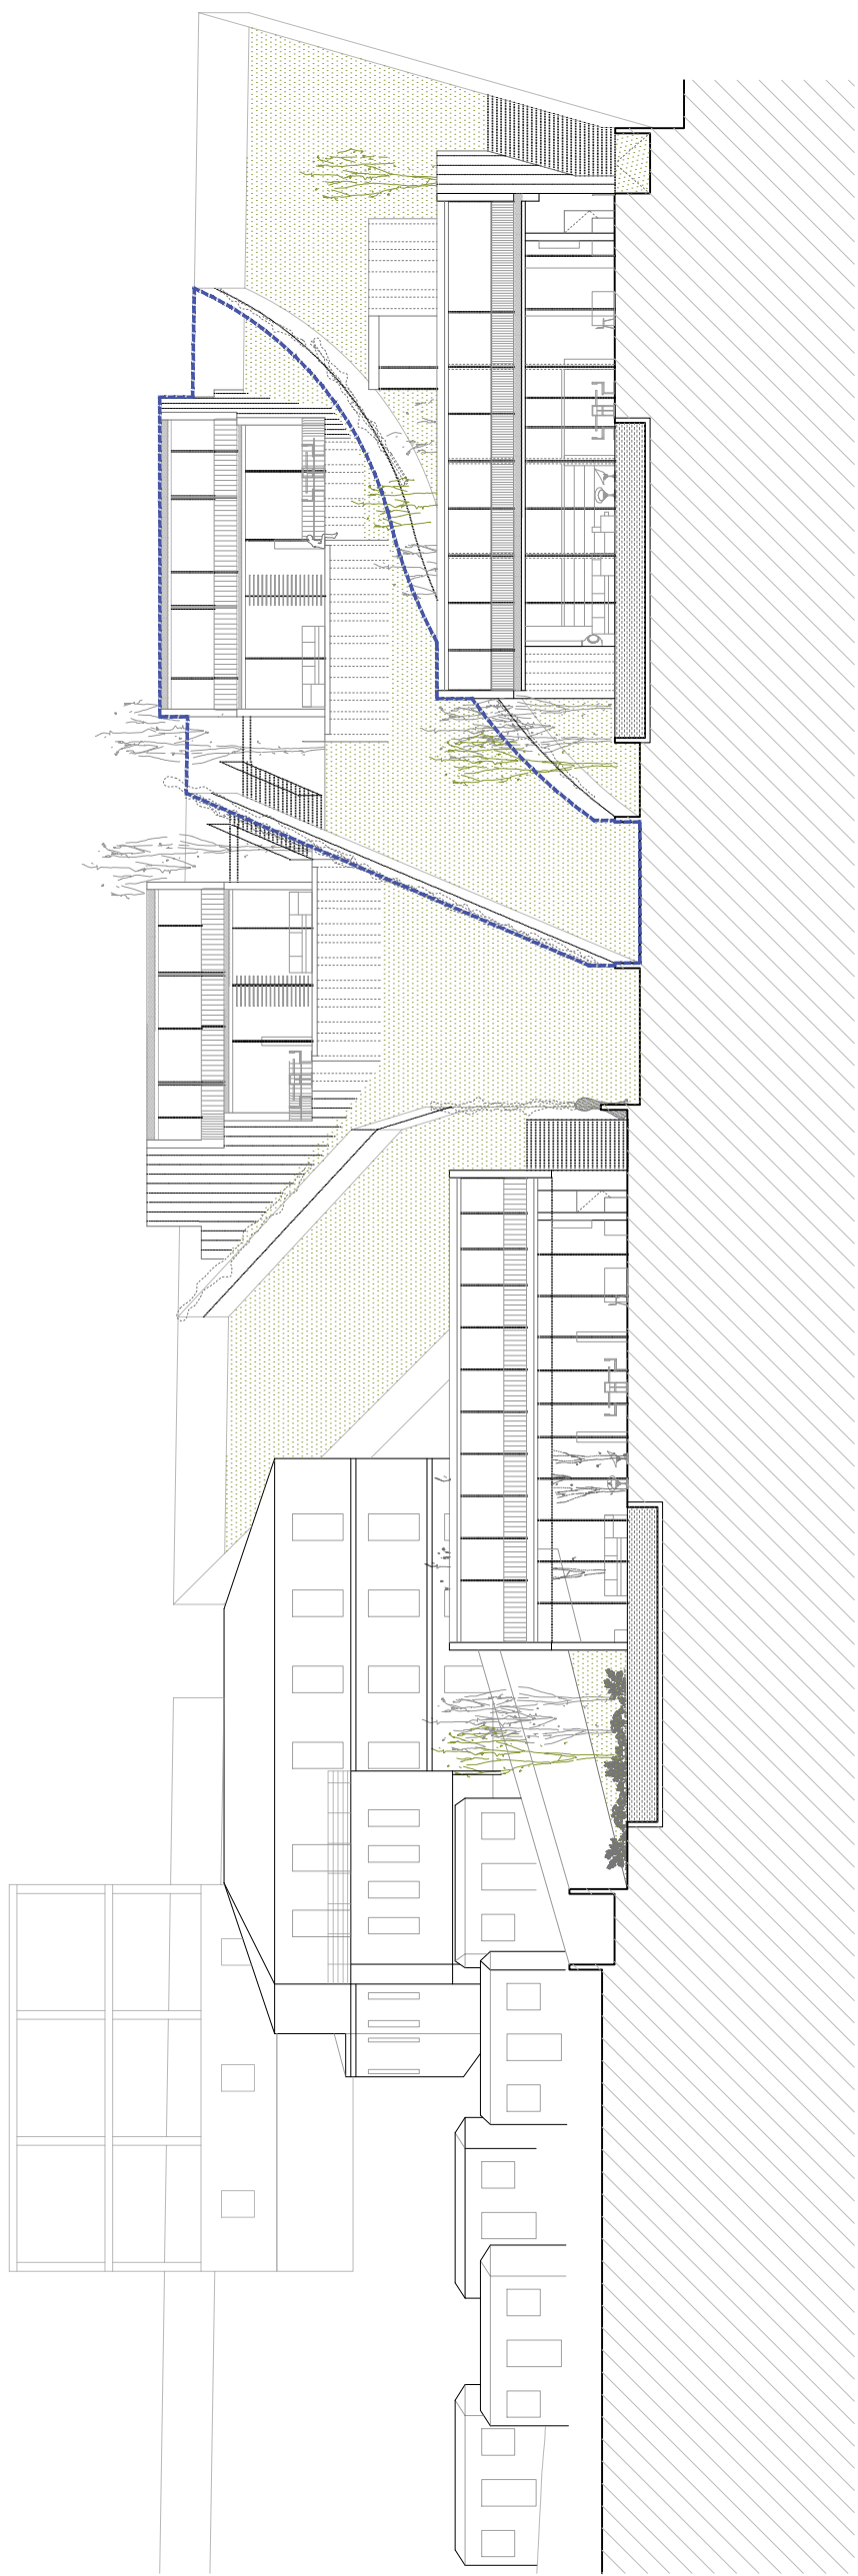

LÍNEA DELIMITACIÓN ORDENANZA
ALINEACIÓN PXOM

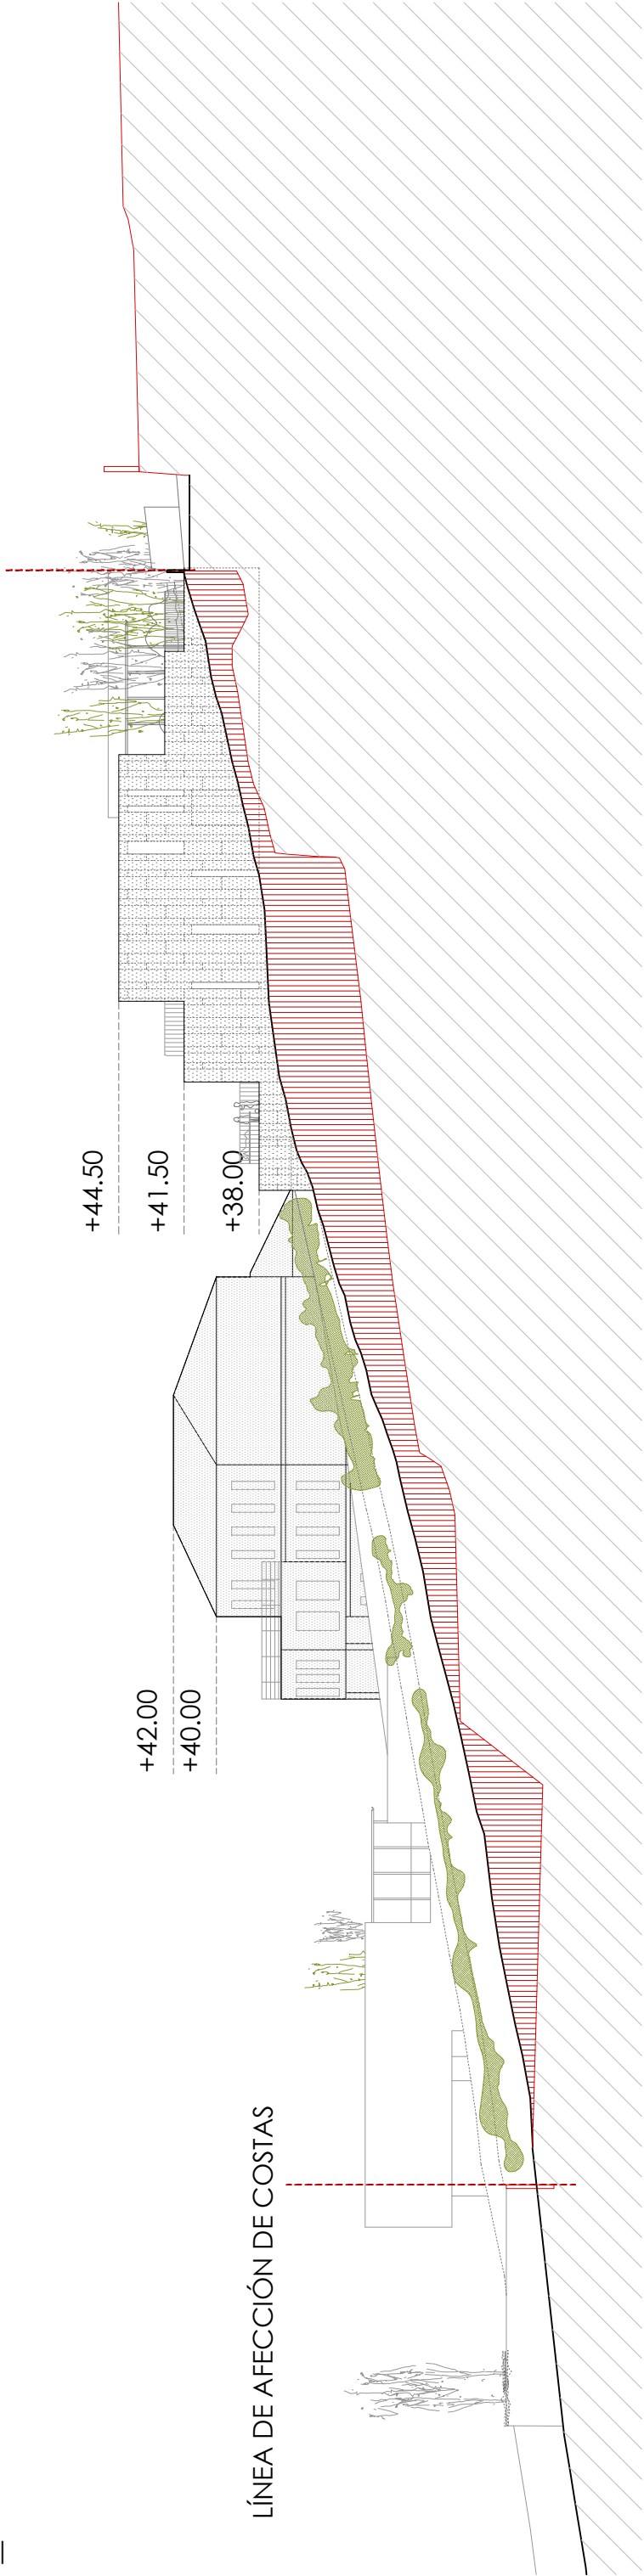

- Rasante actual
- Excavación topográfica
- Rellenos topográficos

