


1. Edificio principal - Planos

Planta baja

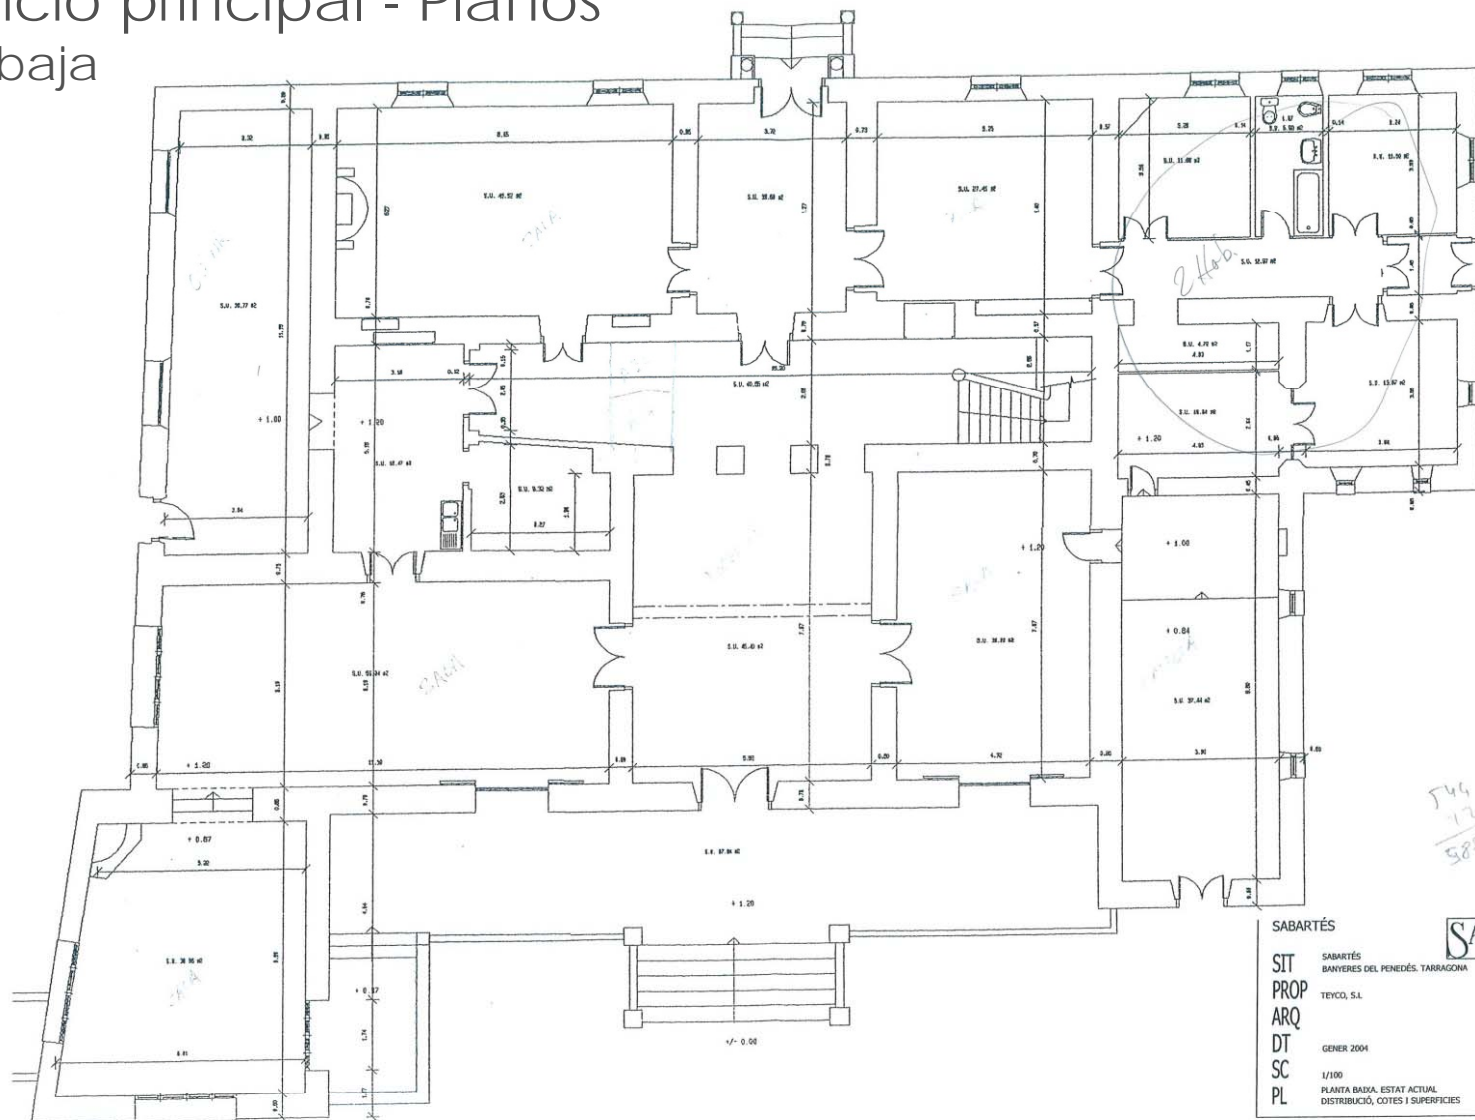

SABARTÉS

SABARTÉS
BANYERES DEL PENEDÈS, TARRAGONA

SIT
PROP
ARQ
DT
SC
PL

TEYCO, S.L.

GENER 2004

1/100


PLANTA BASSA, ESTAT ACTUAL
DISTRIBUCIÓ, COTES I SUPERFÍCIES

SABARTÉS

2

1. Edificio principal - Planos

Planta primera

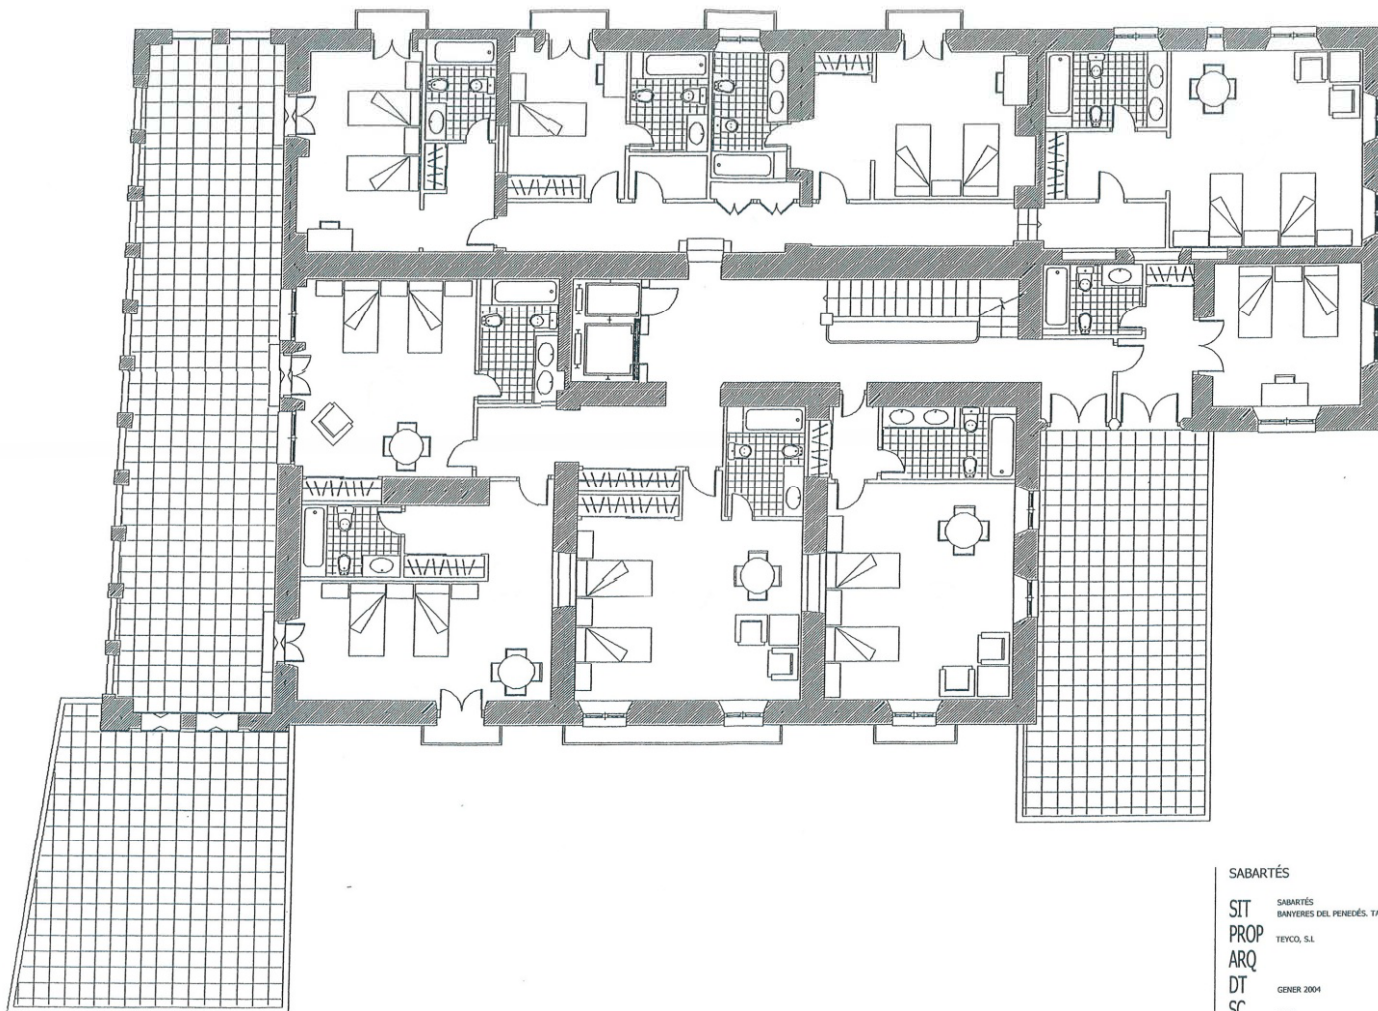

SABARTÉS


SIT
PROP
ARQ
DT
SC
PL

SABARTÉS
BANYES DEL PENEDÉS, TARRAGONA
TEYCO, S.L.
GENER 2004
1/100
PLANTA PRIMERA REFORMADA
DISTRIBUCIÓ.

SABARTÉS

1. Edificio principal - Planos

Planta segunda

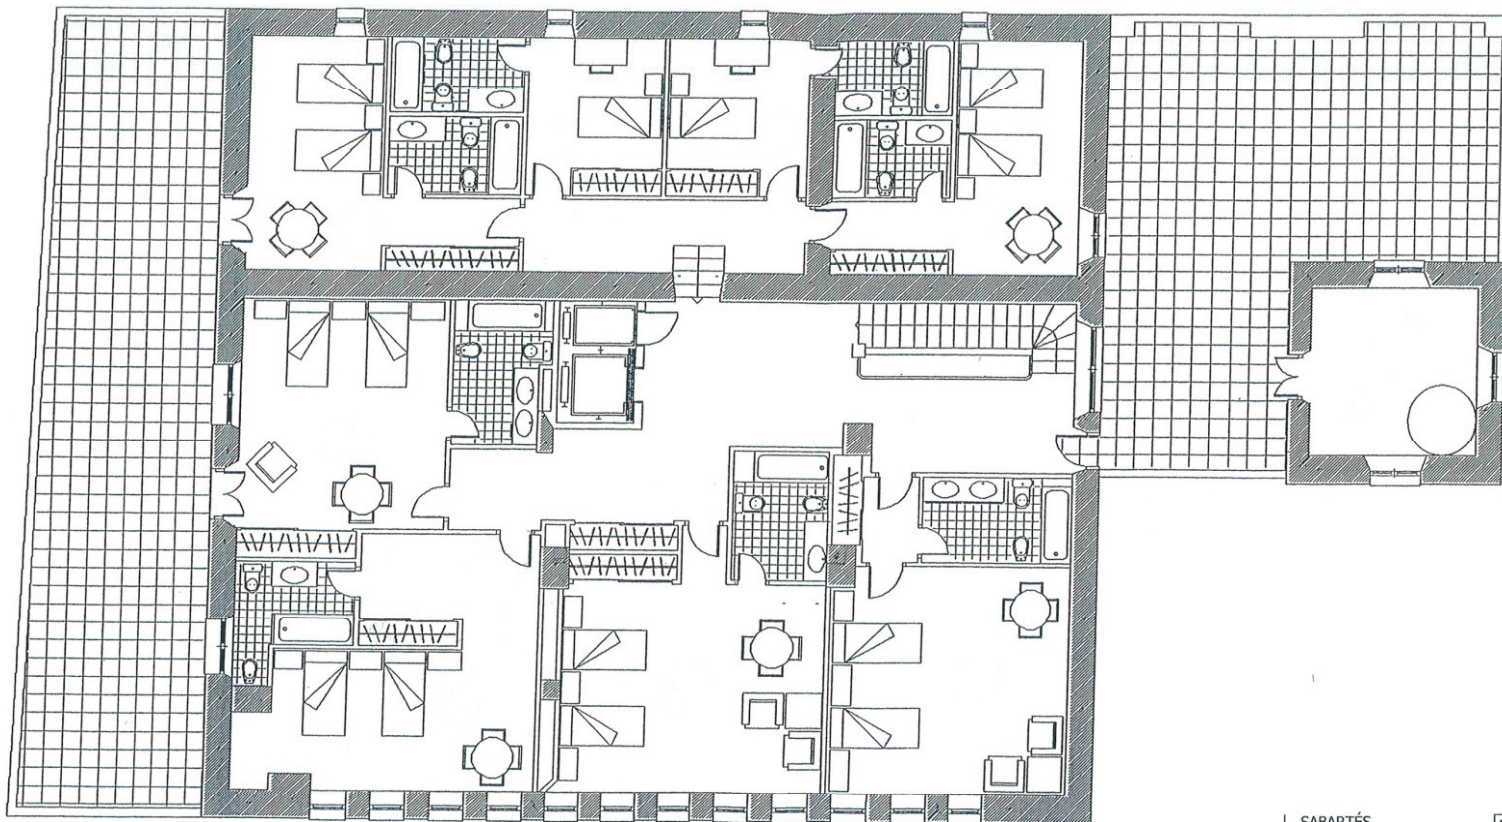

SABARTÉS

SIT
PROP
ARQ
DT
SC
PL

SABARTÉS
BANYERES DEL PENEDÉS, TARRAGONA

TEYCO, S.L.

GENER 2004

1/100
PLANTA SEGONA REFORMADA
DISTRIBUCIÓ.

SABARTÉS