


dune

P3

ESC 1 - 3º 3ª

3 Dormitorio/s
2 Baño/s
1 Terraza/s

Superficie útil:
168,4 m²



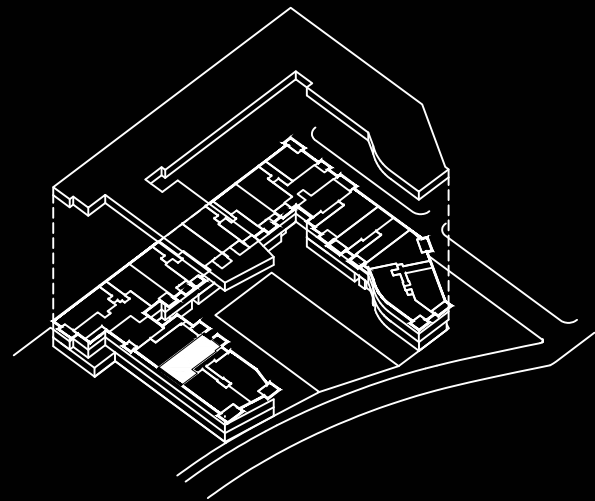


SUPERFICIES APROXIMADAS:

V62

SUP. DE
PROYECTO

Superficie útil interior	100,0 m²
Superficie de terraza	68,4 m²
Total superficie útil	168,4 m²
*Incluye útil interior y útil terrazas.	
Total superficie construida con comunes	131,3 m²

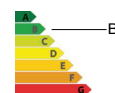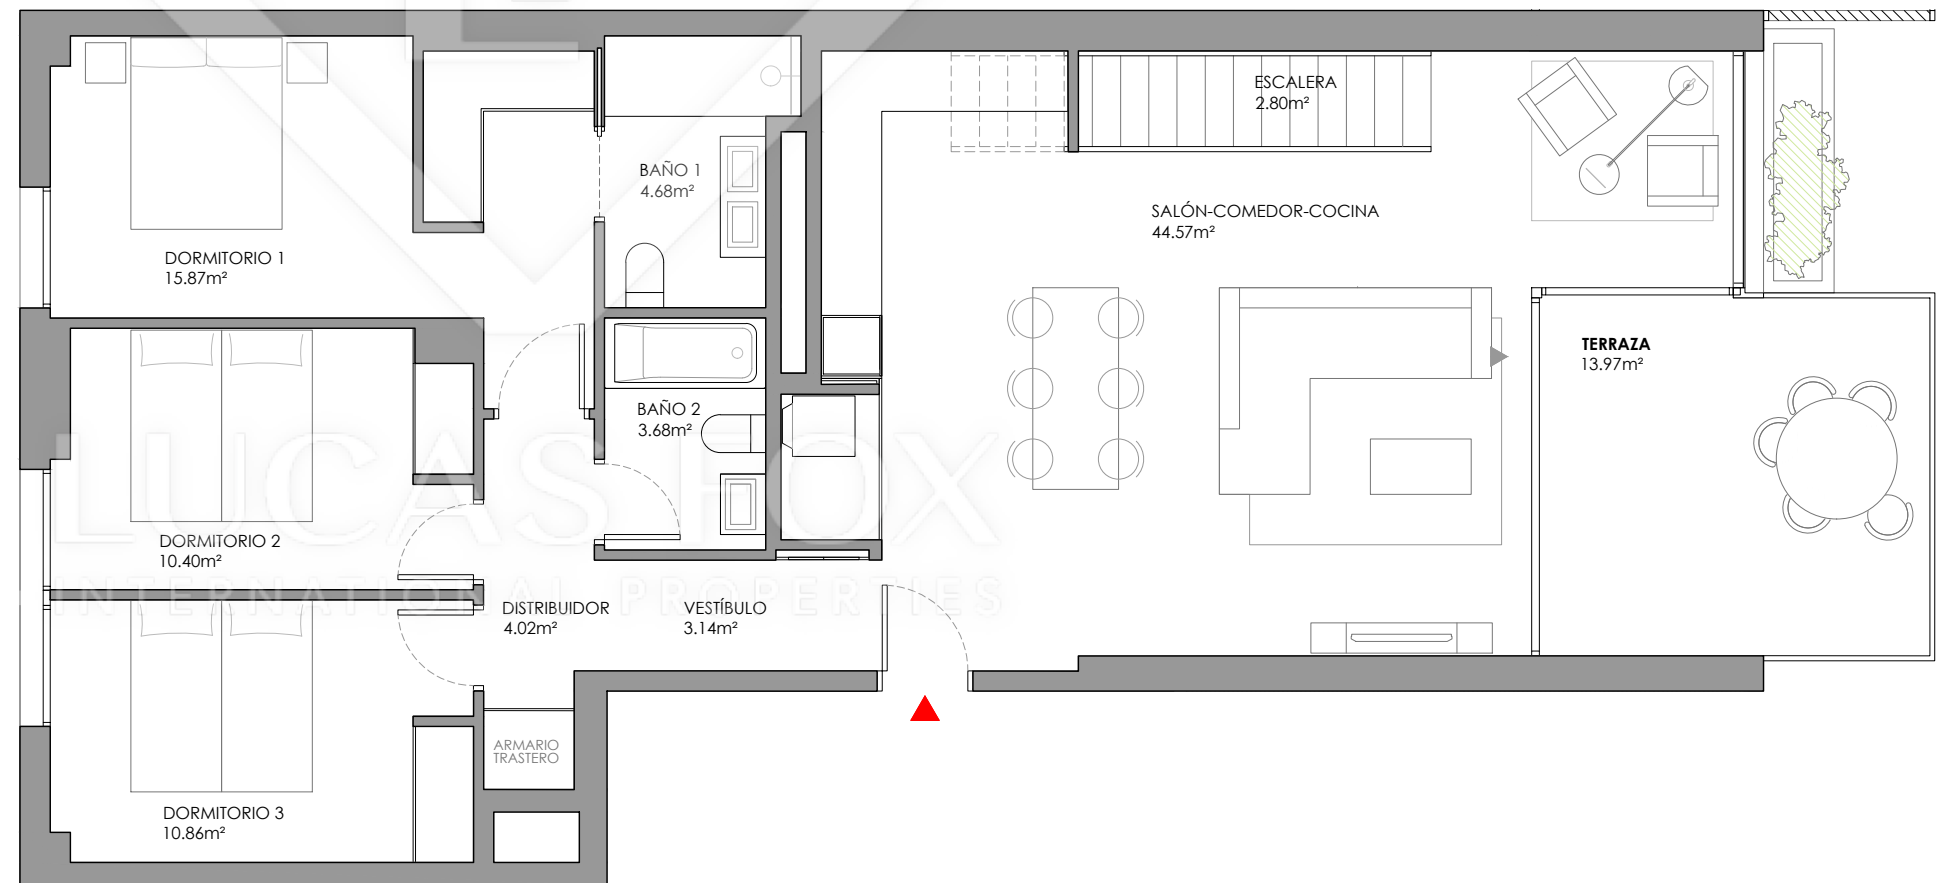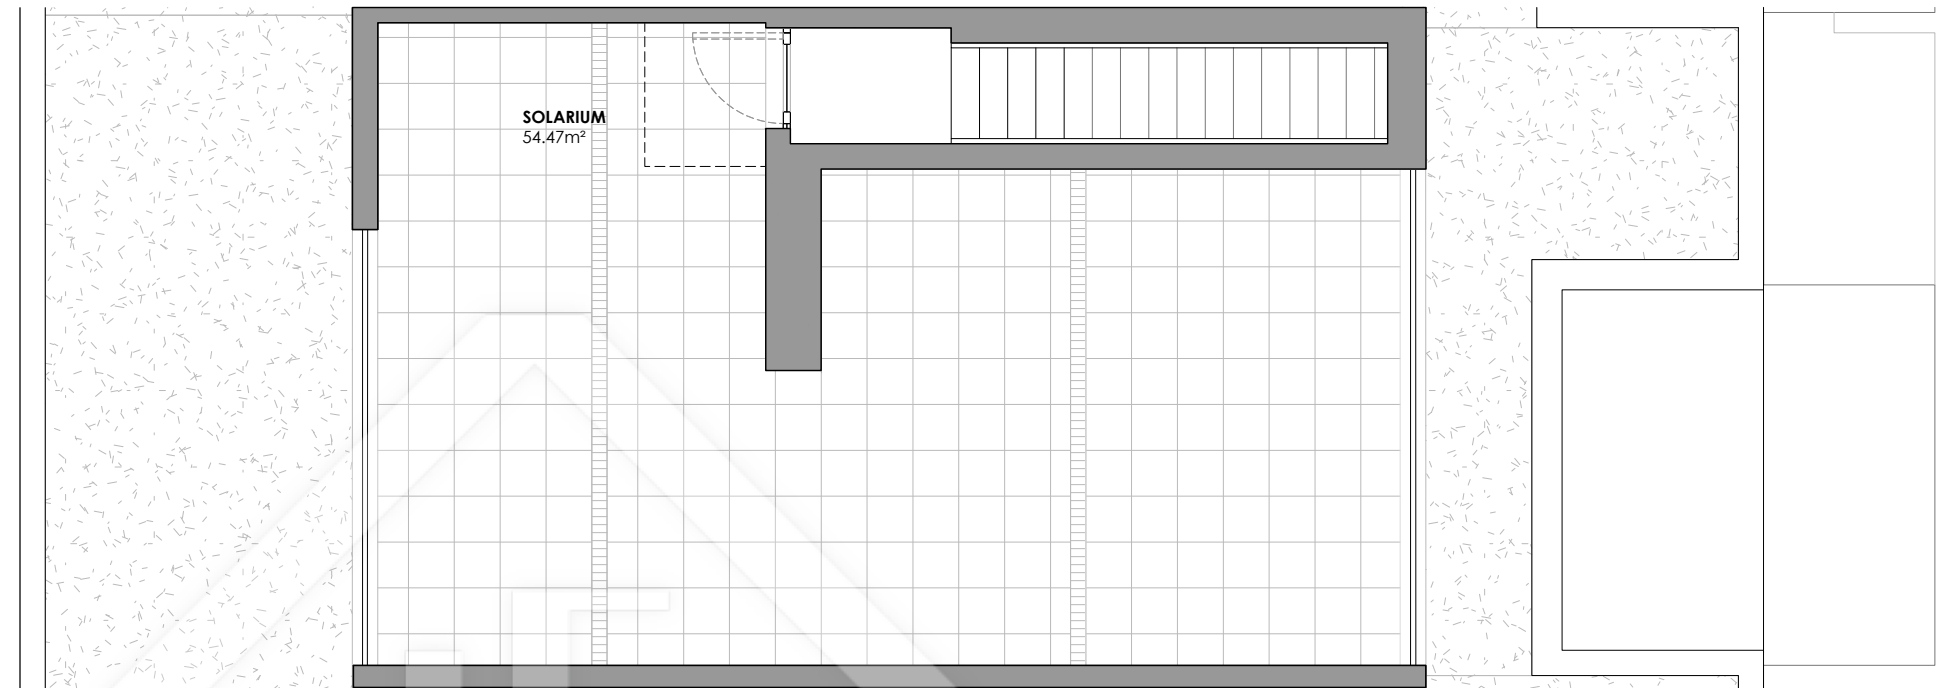

*El presente plano es un avance de proyecto y es orientativo, no constituye documento contractual; sujeto a modificaciones por exigencias técnicas, jurídicas o administrativas derivadas de la obtención de todos los permisos y licencias reglamentarios, así como las necesidades constructivas o de diseño derivadas del desarrollo del proyecto y la Dirección de Obra. Las superficies útiles tienen carácter provisional hasta la obtención de la correspondiente Licencia de Obras. La jardinería, el mobiliario urbano y el amueblamiento es ficticio, teniendo validez únicamente a efectos decorativos



0 1 2 3 4

