


dune

P2

ESC 3 - 2º 3ª

3 Dormitorio/s
2 Baño/s
1 Terraza/s

Superficie útil:
102,3 m²

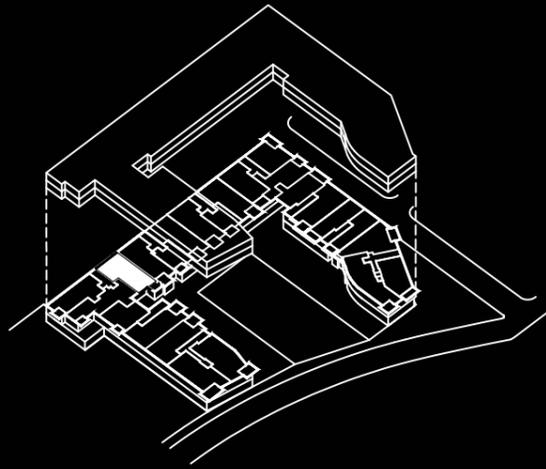


SUPERFICIES APROXIMADAS:

V43

SUP. DE
PROYECTO

| | |
|--|----------------------|
| Superficie útil interior | 91,0 m ² |
| Superficie de terraza | 11,3 m ² |
| Total superficie útil | 102,3 m ² |
| <i>*Incluye útil interior y útil terrazas.</i> | |
| Total superficie construida con comunes | 118,5 m ² |

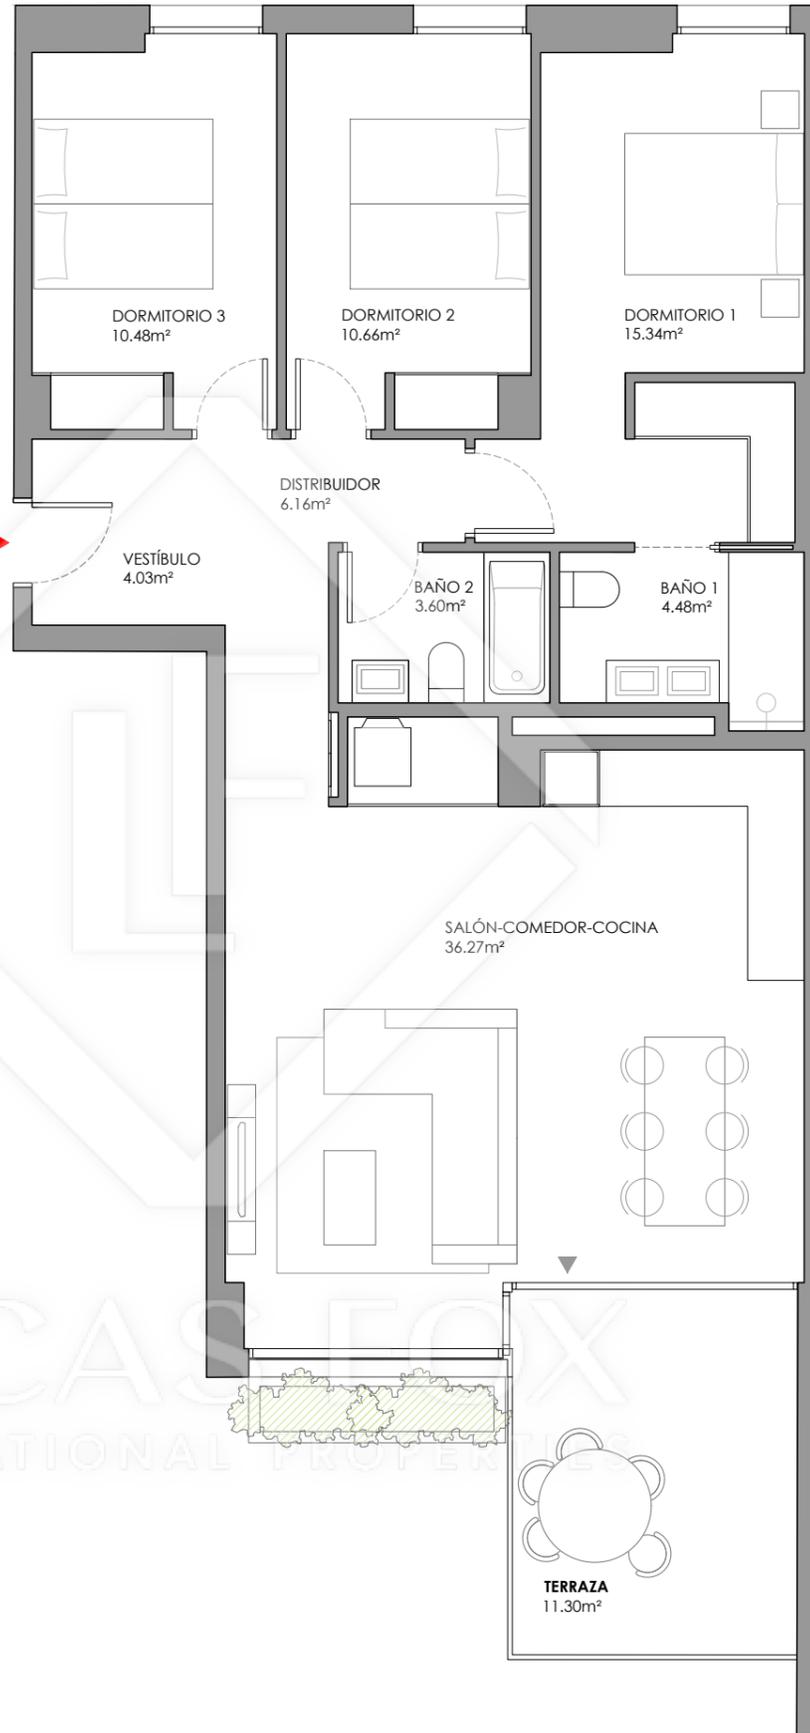

**El presente plano es un avance de proyecto y es orientativo, no constituye documento contractual; sujeto a modificaciones por exigencias técnicas, jurídicas o administrativas derivadas de la obtención de todos los permisos y licencias reglamentarios, así como las necesidades constructivas o de diseño derivadas del desarrollo del proyecto y la Dirección de Obra. Las superficies útiles tienen carácter provisional hasta la obtención de la correspondiente Licencia de Obras. La jardinería, el mobiliario urbano y el amueblamiento es ficticio, teniendo validez únicamente a efectos decorativos*

