


P3

ESC 2 - 3º 1ª

3 Dormitorio/s
2 Baño/s
1 Terraza/s



Superficie útil:
168,2 m²

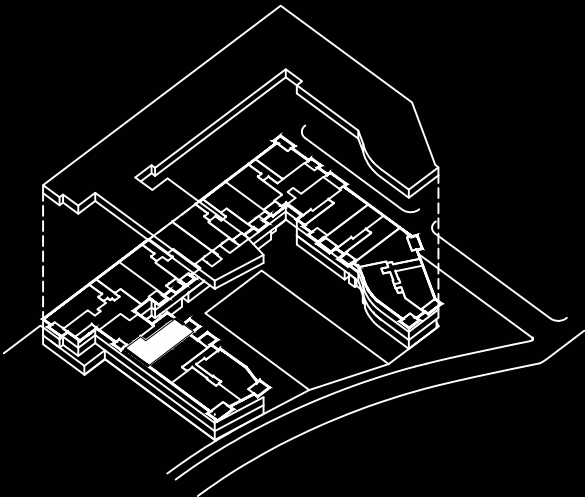

SUPERFICIES APROXIMADAS:

V63

	SUP. DE PROYECTO
Superficie útil interior	100,1 m²
Superficie de terraza	68,1 m²
Total superficie útil	168,2 m²
*Incluye útil interior y útil terrazas.	
Total superficie construida con comunes	133,3 m²

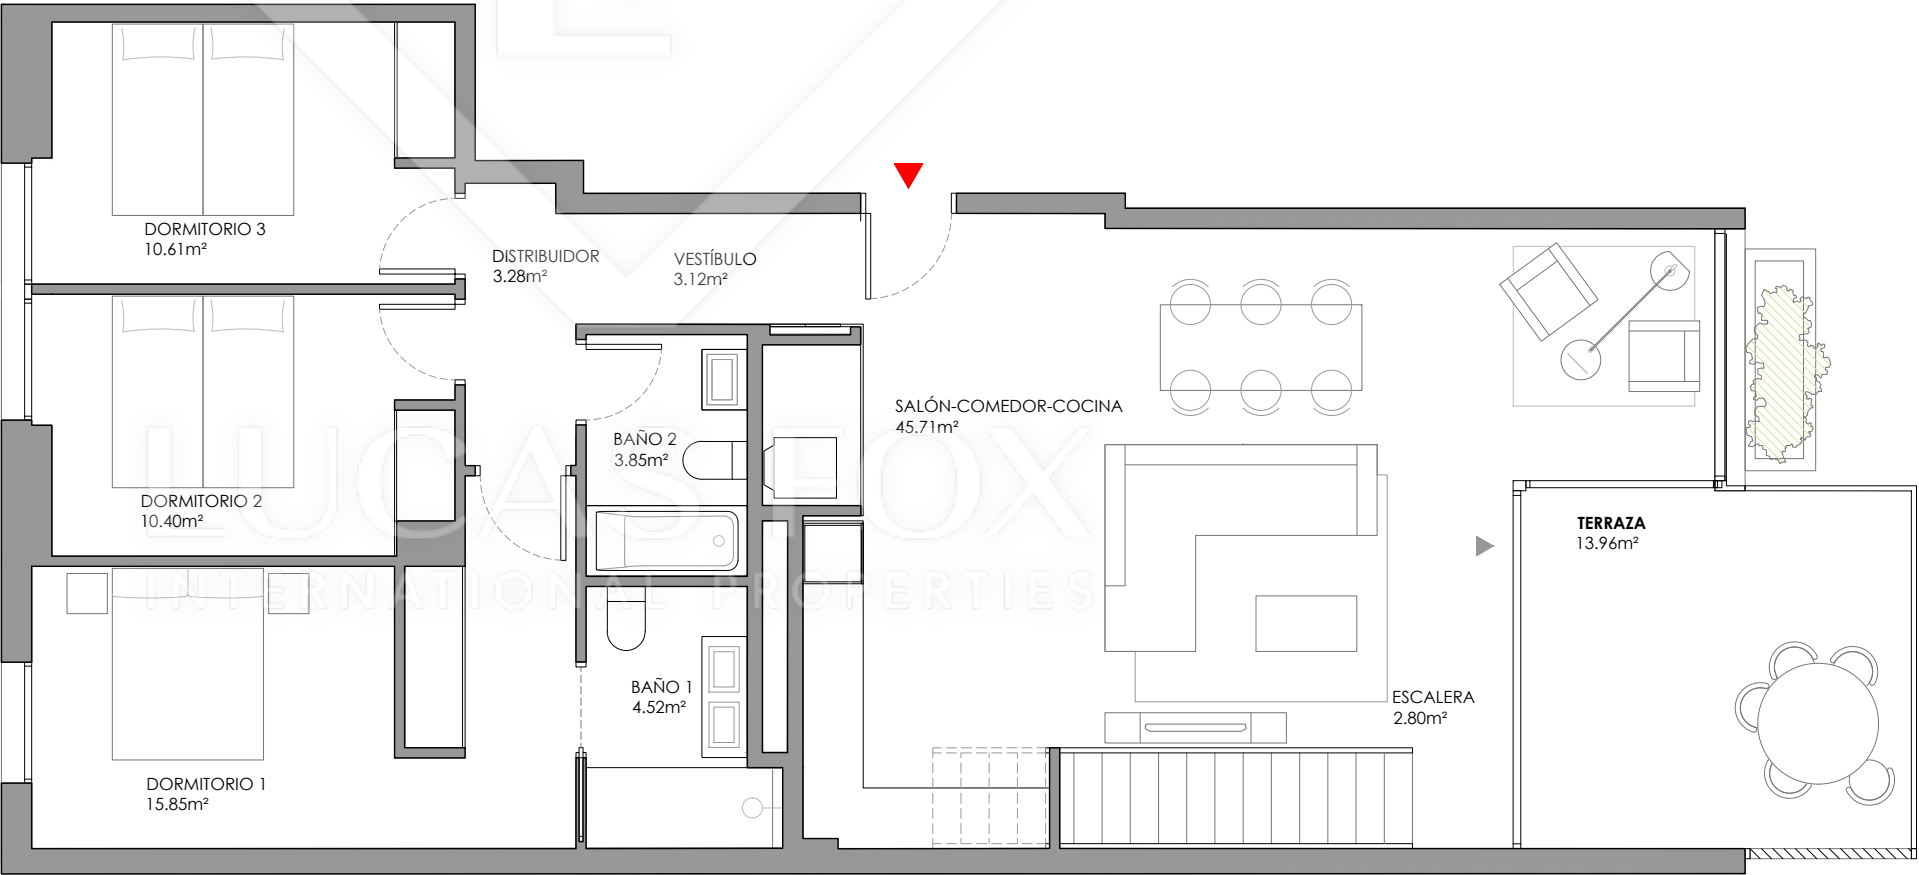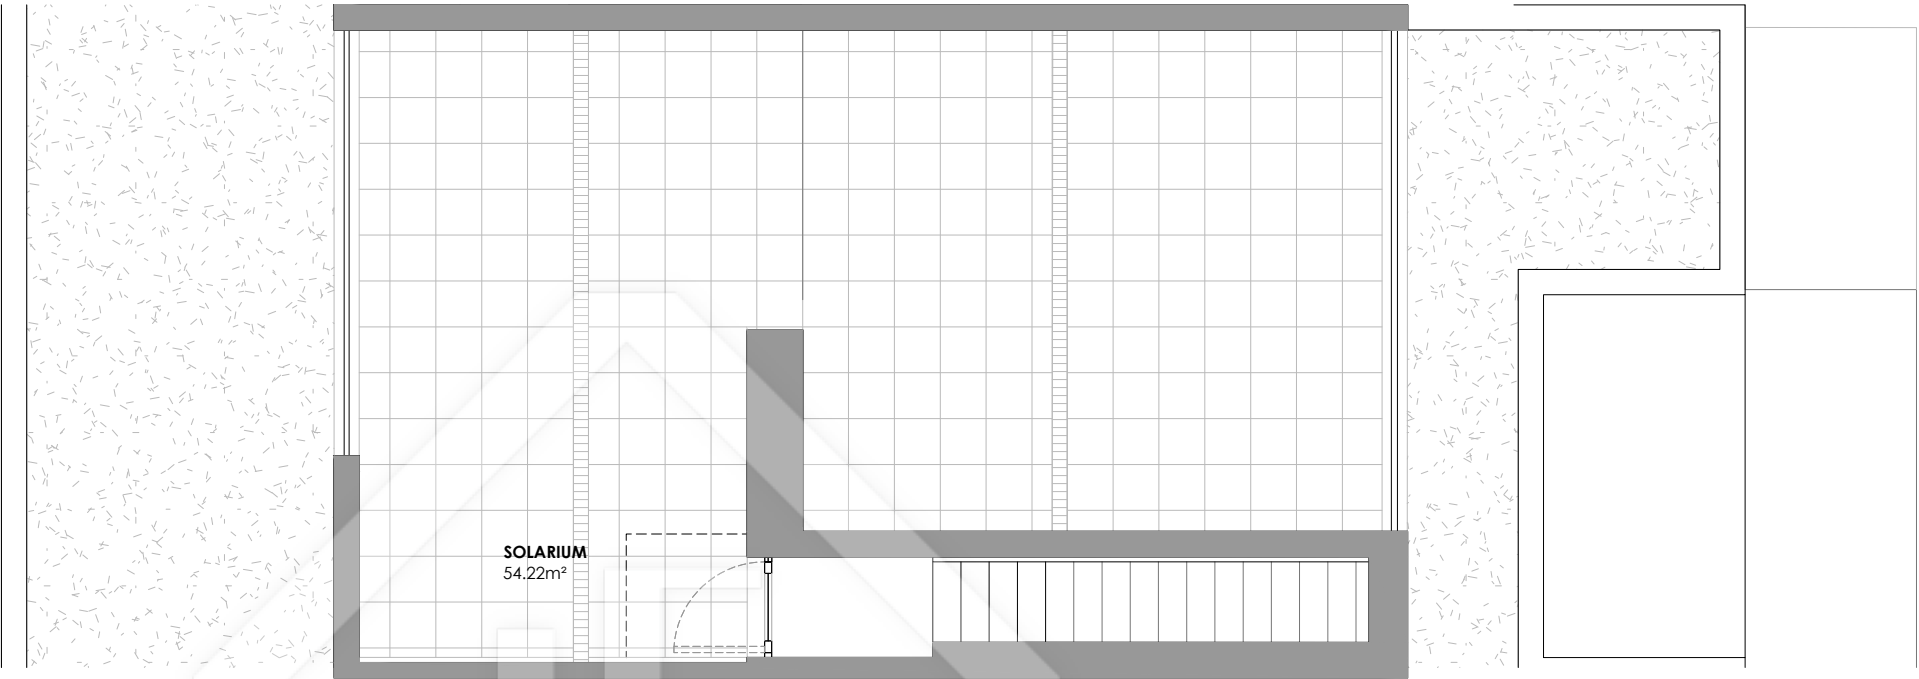

*El presente plano es un avance de proyecto y es orientativo, no constituye documento contractual; sujeto a modificaciones por exigencias técnicas, jurídicas o administrativas derivadas de la obtención de todos los permisos y licencias reglamentarios, así como las necesidades constructivas o de diseño derivadas del desarrollo del proyecto y la Dirección de Obra. Las superficies útiles tienen carácter provisional hasta la obtención de la correspondiente Licencia de Obras. La jardinería, el mobiliario urbano y el amueblamiento es ficticio, teniendo validez únicamente a efectos decorativos

