


# dune

## P3

ESC 6 - 3º 3ª

2 Dormitorio/s  
2 Baño/s  
1 Terraza/s

Superficie útil:  
90,0 m<sup>2</sup>

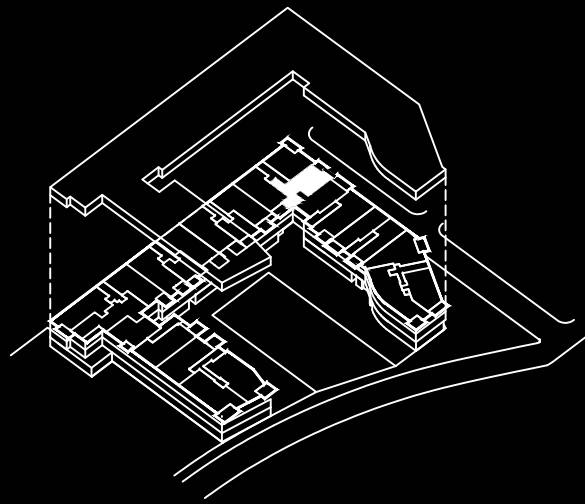


SUPERFICIES APROXIMADAS:


V76

SUP. DE PROYECTO

Superficie útil interior	81,9 m <sup>2</sup>
Superficie de terraza	8,1 m <sup>2</sup>
Total superficie útil	90,0 m <sup>2</sup>
<i>*Incluye útil interior y útil terrazas.</i>	
Total superficie construida con comunes	107,9 m <sup>2</sup>

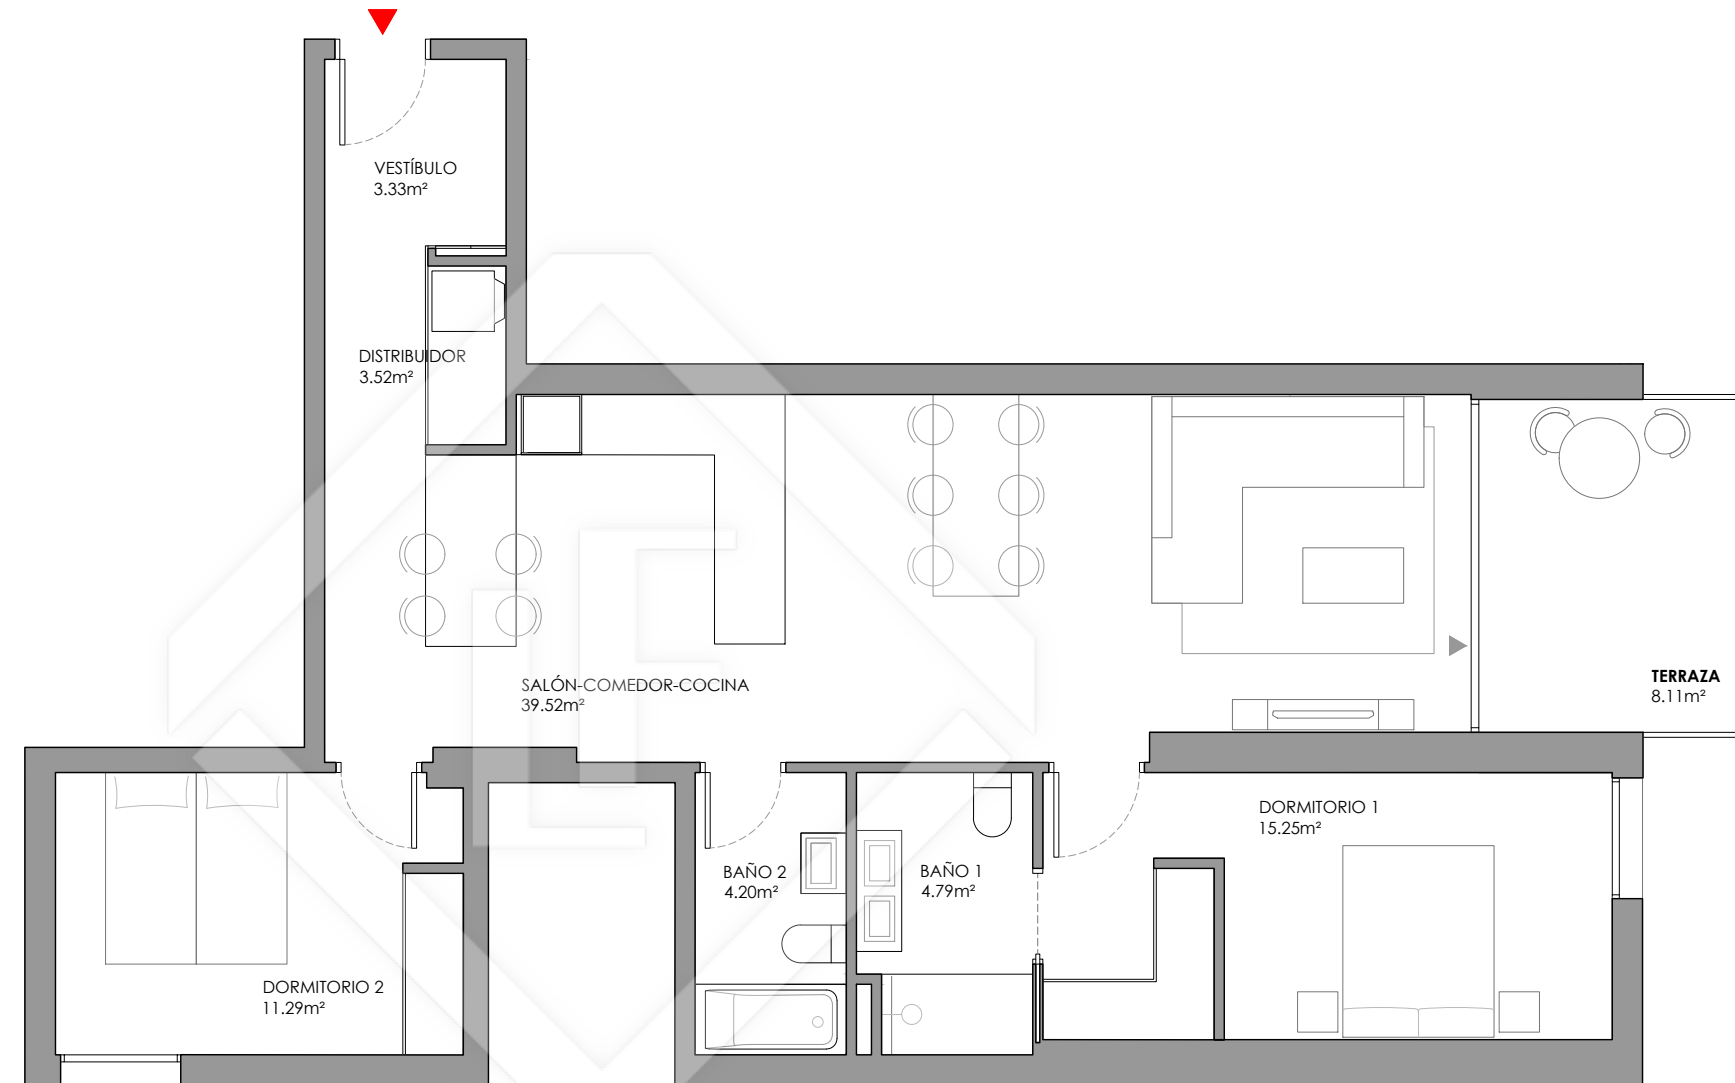

LUCAS FOX  
INTERNATIONAL PROPERTIES

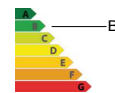

*\*El presente plano es un avance de proyecto y es orientativo, no constituye documento contractual; sujeto a modificaciones por exigencias técnicas, jurídicas o administrativas derivadas de la obtención de todos los permisos y licencias reglamentarios, así como las necesidades constructivas o de diseño derivadas del desarrollo del proyecto y la Dirección de Obra. Las superficies útiles tienen carácter provisional hasta la obtención de la correspondiente Licencia de Obras. La jardinería, el mobiliario urbano y el amueblamiento es ficticio, teniendo validez únicamente a efectos decorativos*

