


Plantes Generals - Planta Baixa

Planta baixa - Hall acces

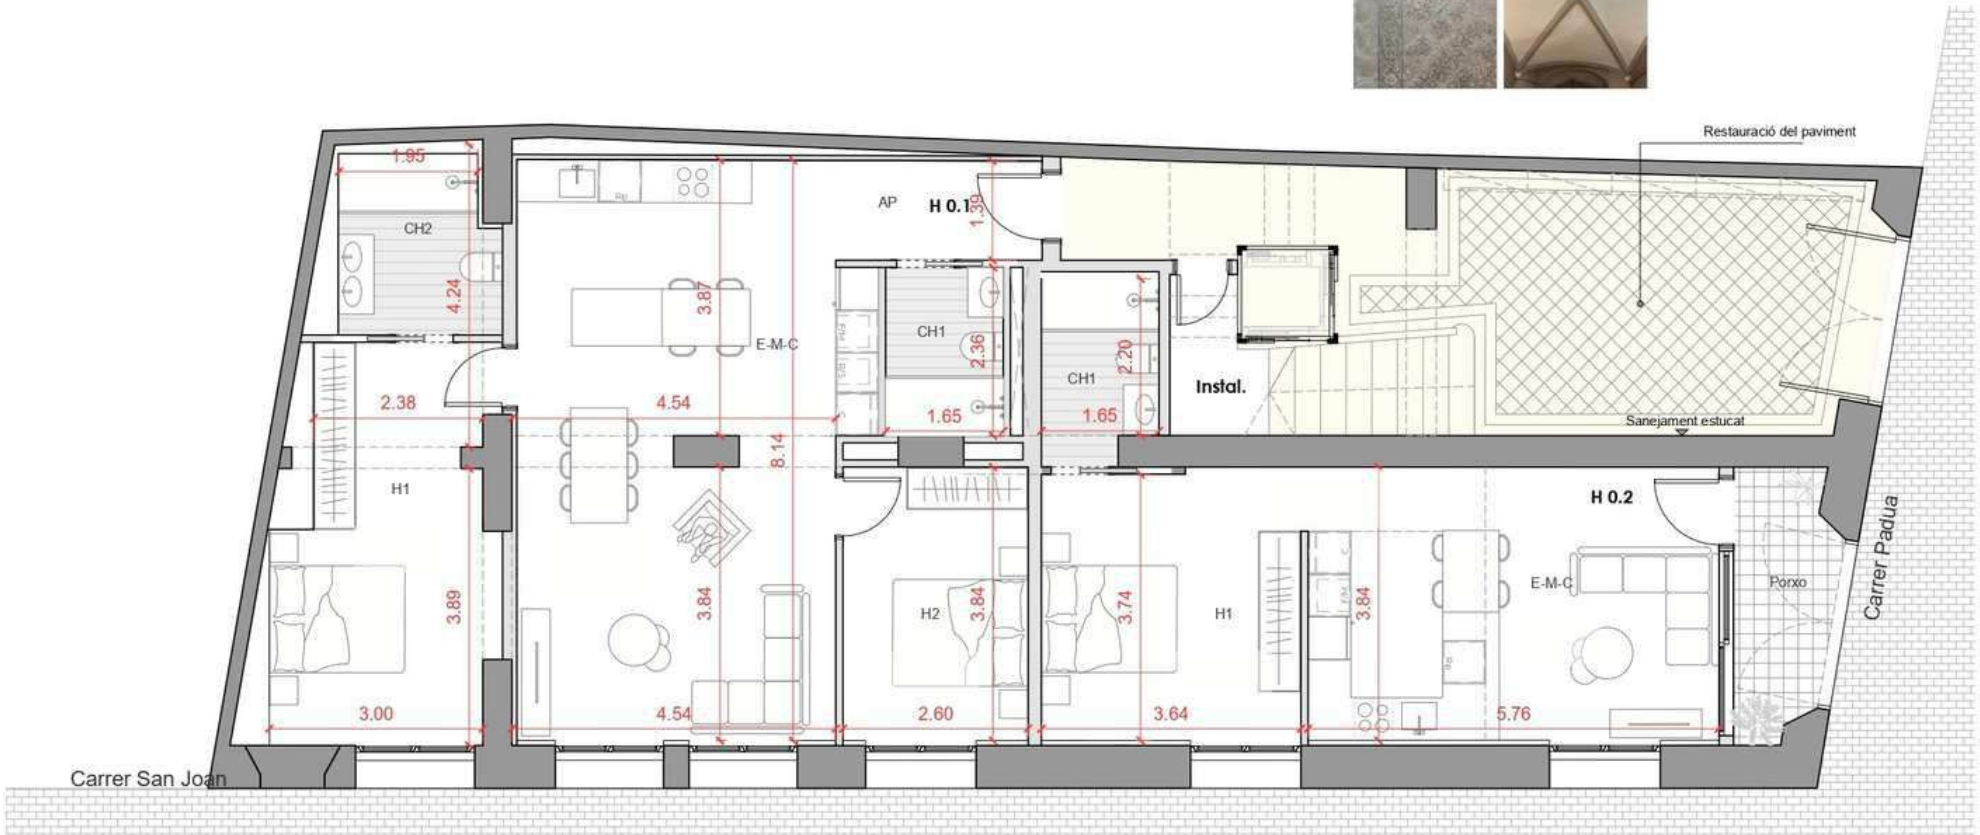

SUPERFÍCIES DE PLANTA BAIXA				
	Habitatge		Terrassa	Jardins/Terrats*
	Sup. Útil	Sup. Constr.	Sup. Const.	Sup. Construïda
0,1	76,25 m ²	99,91 m ²	0 m ²	0 m ²
0,2	45,22 m ²	58,32 m ²	0 m ²	0 m ²
0ZC	0 m ²	45,46 m ²	0 m ²	0 m ²
TOTAL	121,47 m²	203,69 m²	0,00 m²	0,00 m²

SUPERFÍCIES ÚTILS - HABITATGE 0,1		SUPERFÍCIES ÚTILS - HABITATGE 0,2	
H2	10,1	Porxo	5,01
H1	16,02	H1	13,98
E-M-C	36,69	E-M-C	22,12
CH2	5,5	CH1	4,11
CH1	3,9		
AP	4,04		
TOTAL SUP. ÚTIL HABITATGE	76,25	TOTAL SUP. ÚTIL HABITATGE	45,22

SUPERFÍCIES CONSTRUÏDES - HABITATGE 0,1		SUPERFÍCIES CONSTRUÏDES - HABITATGE 0,2	
Sup Constr, 0,1	99,91	Sup Constr, 0,2	58,32
TOTAL CONSTRUÏDA HABITATGE	99,91	TOTAL CONSTRUÏDA HABITATGE	58,32