


Plantes Generals - Planta Baixa

Planta baixa - Hall acces

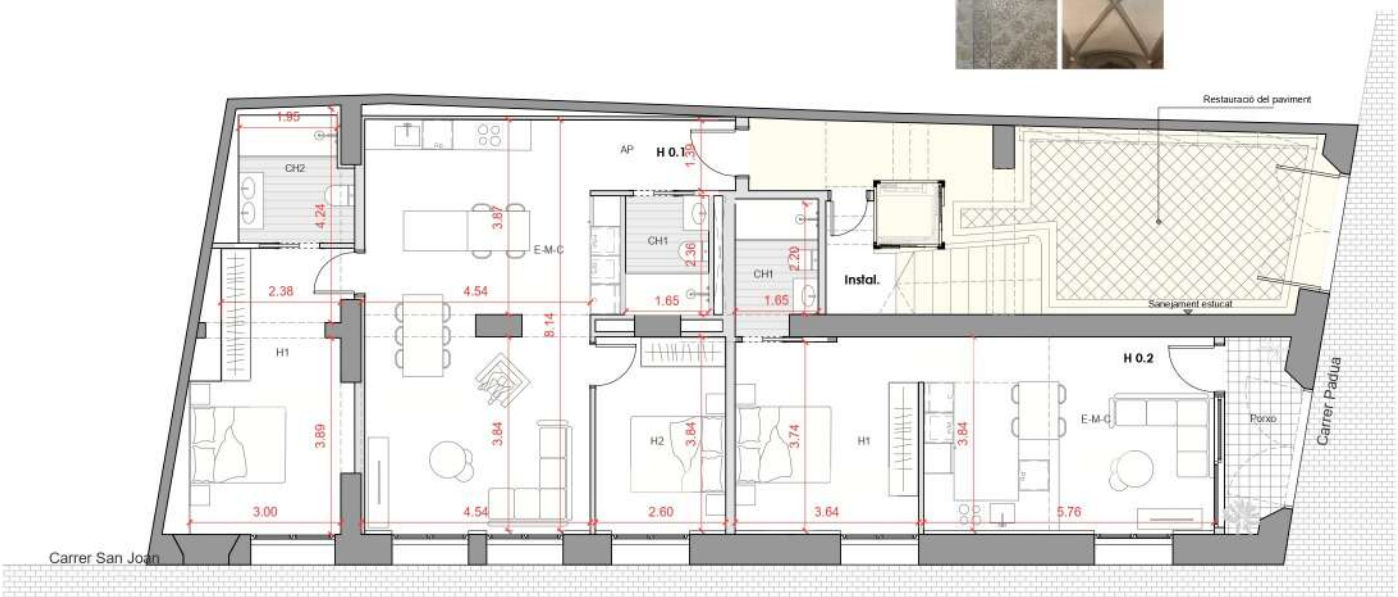


SUPERFÍCIES DE PLANTA BAIXA				
	Habitatge		Terrassa	Jardins/Terrats*
	Sup. Útil	Sup. Constr.	Sup. Constr.	Sup. Construïda
0,1	76,25 m ²	99,91 m ²	0 m ²	0 m ²
0,2	45,22 m ²	58,32 m ²	0 m ²	0 m ²
0,2C	0 m ²	45,46 m ²	0 m ²	0 m ²
TOTAL	121,47 m²	203,69 m²	0,00 m²	0,00 m²

SUPERFÍCIES ÚTILS - HABITATGE 0,1		SUPERFÍCIES ÚTILS - HABITATGE 0,2	
H2	30,1	Porxo	5,01
H1	16,02	H1	13,98
E-M-C	36,69	E-M-C	22,12
CH2	3,5	CH1	4,11
CH1	3,9		
AP	4,04		
TOTAL SUP. ÚTIL HABITATGE	76,25	TOTAL SUP. ÚTIL HABITATGE	45,22

SUPERFÍCIES CONSTRUÏDES - HABITATGE 0,1		SUPERFÍCIES CONSTRUÏDES - HABITATGE 0,2	
Sup. Constr. 0,1	99,91	Sup. Constr. 0,2	58,32
TOTAL CONSTRUÏDA HABITATGE	99,91	TOTAL CONSTRUÏDA HABITATGE	58,32

Plantes Generals - Planta Primera

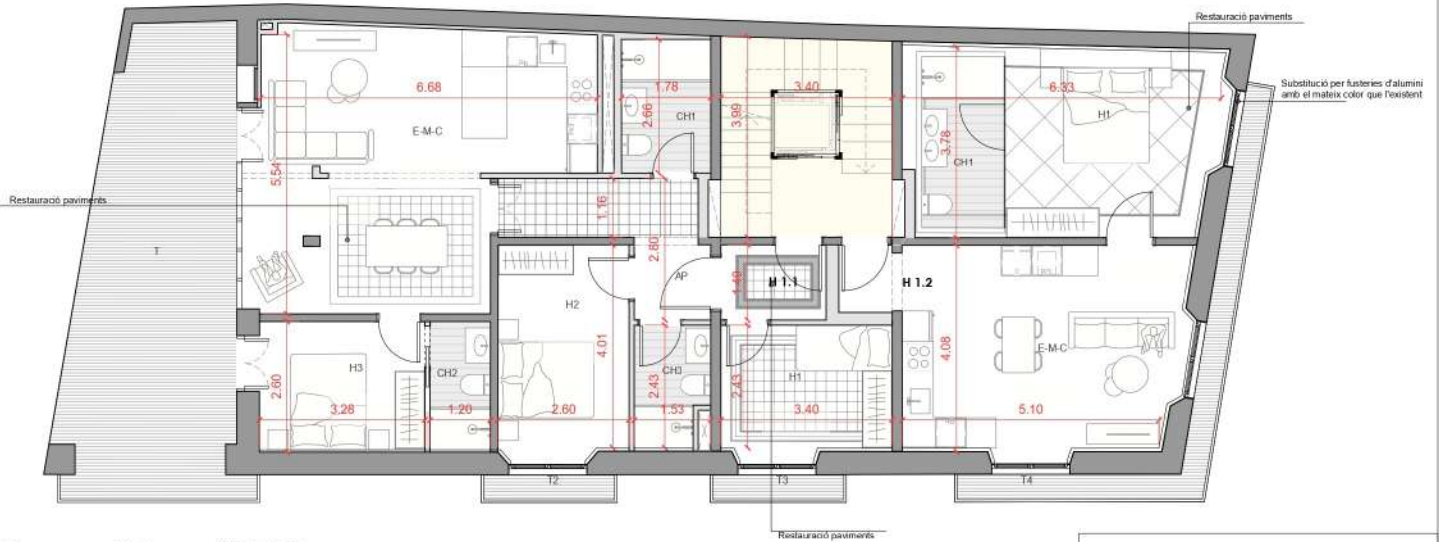


SUPERFÍCIES DE PLANTA PRIMERA				
	Habitatge		Terrassa	Jardins/Terrats*
	Sup. Útil	Sup. Constr. Tancada	Sup. Constr.	Sup. Construïda
1.1	82,7 m ²	102,03 m ²	2,98 m ²	30,22 m ²
1.2	47,95 m ²	58,11 m ²	7,06 m ²	0 m ²
1.2C	0 m ²	15,62 m ²	0 m ²	0 m ²
TOTAL	130,65 m²	175,76 m²	10,04 m²	30,22 m²

*No s'ha inclòs l'actual. s'ha enderrocat la sortida de l'escala existent que comença amb P3 (0,82 m²)

SUPERFÍCIES ÚTILS - HABITATGE 1.1		SUPERFÍCIES ÚTILS - HABITATGE 1.2	
H3	8,48	H1	16,45
H2	10,99	E-M-C	24,46
H1	8,75	CH1	7,04
E-M-C	32,86		
CH3	3,43		
CH2	3,05		
CH1	4,75		
AP	10,39		
TOTAL SUP. ÚTIL HABITATGE	82,7	TOTAL SUP. ÚTIL HABITATGE	47,95
T3	1,32	T4	6,35
T2	1,32		
T1	28,66		
SUPERFÍCIES CONSTRUÏDES - HABITATGE 1.1		SUPERFÍCIES CONSTRUÏDES - HABITATGE 1.2	
Sup. Constr. 1.1	102,03	Sup. Constr. 1.2	58,11
TOTAL CONSTRUÏDA HABITATGE	102,03	TOTAL CONSTRUÏDA HABITATGE	58,11
Terrasses al 100%		Terrasses al 100%	
T3	1,49	T4	7,06
T2	1,49		
T1	30,22		
SUP. CONSTRUÏDA + 50% Terrassa	103,52	SUP. CONSTRUÏDA + 50% Terrassa	61,64

Plantes Generals - Planta Segona

2.2 H1 - Paviment 2.2 Estar - Paviment

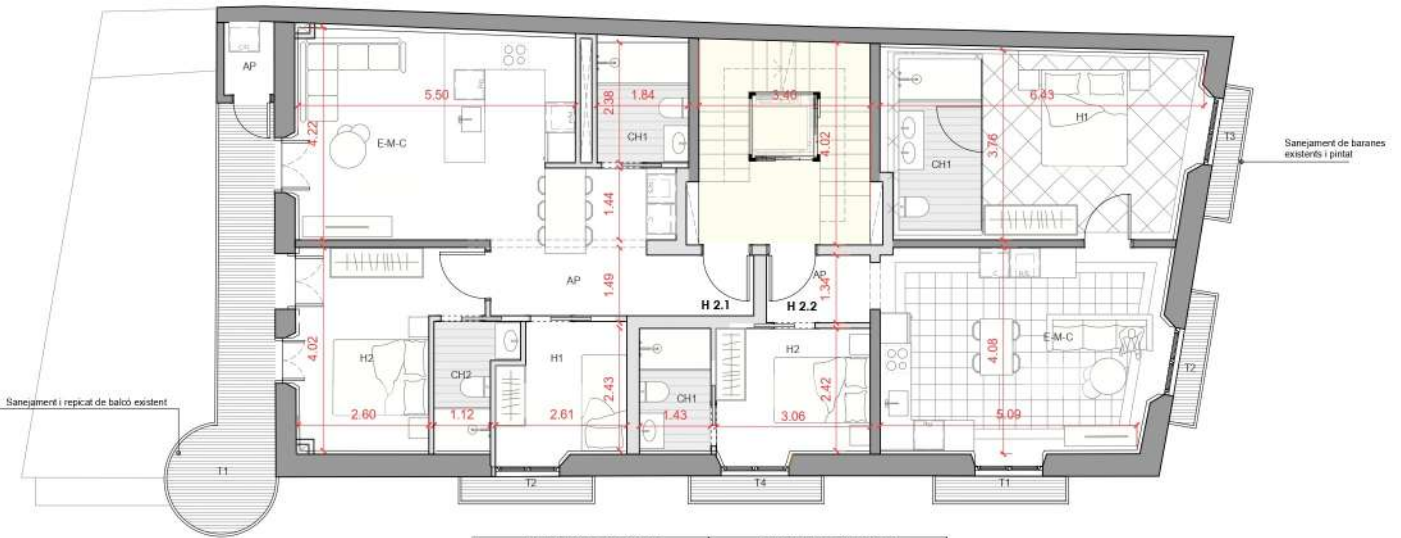

SUPERFÍCIES DE PLANTA SEGONA				
	Habitatge	Terrassa	Jardins/Terrats*	
	Sup. Útil	Sup. Constr. Tancada	Sup. Const.	Sup. Construïda
2.1	61,29 m ²	76,8 m ²	13,17 m ²	0 m ²
2.2	60,33 m ²	73,89 m ²	5,97 m ²	0 m ²
2.2C	0 m ²	15,95 m ²	0 m ²	0 m ²
TOTAL	121,62 m²	166,64 m²	19,14 m²	0,00 m²

SUPERFÍCIES ÚTILS - HABITATGE 2.1		SUPERFÍCIES ÚTILS - HABITATGE 2.2	
H2	32,31 H2	H2	7,82
H1	6,77 H1	H1	16,45
E-M-C	26,32 E-M-C	E-M-C	22,77
CH2	2,6 CH1	CH1	7,08
CH1	4,17 CH1	CH1	3,95
AP	1,44 AP	AP	3,76
AP	7,48	AP	
TOTAL SUP. ÚTIL HABITATGE	61,29	TOTAL SUP. ÚTIL HABITATGE	60,33
T2	1,29 T4	T2	1,27
T1	11,09 T3	T1	1,1
	T2		1,1
	T1		1,27
SUPERFÍCIES CONSTRUÏDES - HABITATGE 2.1		SUPERFÍCIES CONSTRUÏDES - HABITATGE 2.2	
Sup Constr. 2.1	76,8	Sup Constr. 2.2	73,89
TOTAL CONSTRUÏDA HABITATGE	76,8	TOTAL CONSTRUÏDA HABITATGE	73,89
Terrasses al 100%	1,29 T4	Terrasses al 100%	1,1
T2	1,48 T4	T2	1,51
T1	11,69 T3	T1	1,48
	T2		1,48
	T1		1,5
SUP. CONSTRUÏDA + 50% Terrassa	85,19	SUP. CONSTRUÏDA + 50% Terrassa	76,13