


Plantes Generals - Planta Primera

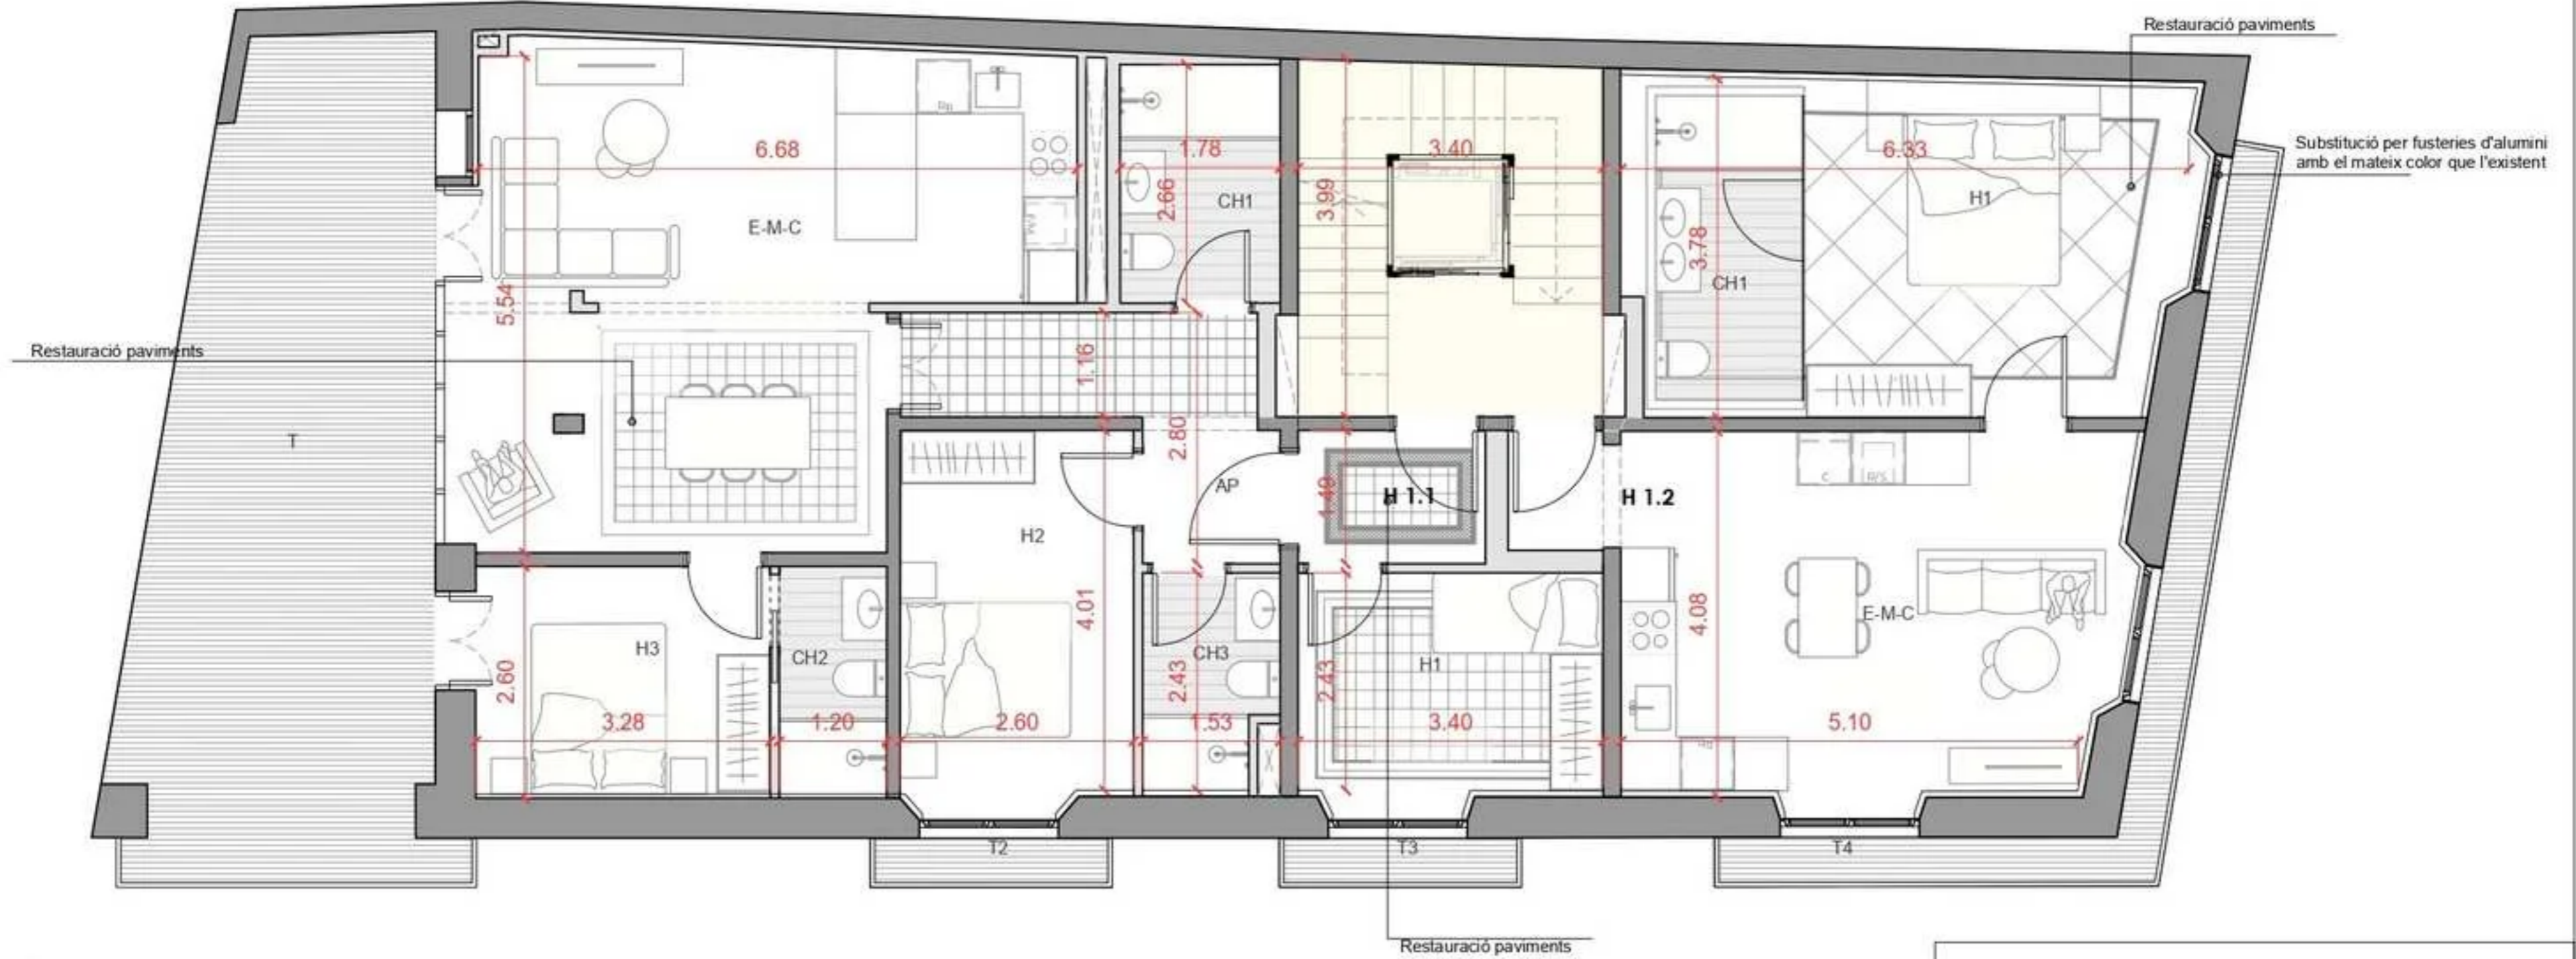

SUPERFÍCIES DE PLANTA PRIMERA				
	Habitatge		Terrassa Sup. Const.	Jardins/Terrats* Sup. Construïda
	Sup. Útil	Sup. Constr. Tancada		
1,1	82,7 m <sup>2</sup>	102,03 m <sup>2</sup>	2,98 m <sup>2</sup>	30,22 m <sup>2</sup>
1,2	47,95 m <sup>2</sup>	58,11 m <sup>2</sup>	7,06 m <sup>2</sup>	0 m <sup>2</sup>
12C	0 m <sup>2</sup>	15,62 m <sup>2</sup>	0 m <sup>2</sup>	0 m <sup>2</sup>
<b>TOTAL</b>	<b>130,65 m<sup>2</sup></b>	<b>175,76 m<sup>2</sup></b>	<b>10,04 m<sup>2</sup></b>	<b>30,22 m<sup>2</sup></b>

\*Respecte l'estat actual, s'ha enderrocat la sortida de l'escala existent que connectava amb PB (2,82 m<sup>2</sup>)

SUPERFÍCIES ÚTILS - HABITATGE 1,1		SUPERFÍCIES ÚTILS - HABITATGE 1,2	
H3	8,48	H1	16,45
H2	10,99	E-M-C	24,46
H1	8,75	CH1	7,04
E-M-C	32,86		
CH3	3,43		
CH2	3,05		
CH1	4,75		
AP	10,39		
<b>TOTAL SUP. ÚTIL HABITATGE</b>	<b>82,7</b>	<b>TOTAL SUP. ÚTIL HABITATGE</b>	<b>47,95</b>
T3	1,32	T4	6,35
T2	1,32		
T1	28,66		
SUPERFÍCIES CONSTRUÏDES - HABITATGE 1,1		SUPERFÍCIES CONSTRUÏDES - HABITATGE 1,2	
Sup Constr, 1,1	102,03	Sup Constr, 1,2	58,11
<b>TOTAL CONSTRUÏDA HABITATGE</b>	<b>102,03</b>	<b>TOTAL CONSTRUÏDA HABITATGE</b>	<b>58,11</b>
Terrasses al 100%		Terrasses al 100%	
T3	1,49	T4	7,06
T2	1,49		
T1	30,22		
<b>SUP. CONSTRUÏDA + 50% Terrassa</b>	<b>103,52</b>	<b>SUP. CONSTRUÏDA + 50% Terrassa</b>	<b>61,64</b>