


Plantes Generals - Planta Segona

2.2 H1 - Paviment 2.2 Estar - Paviment

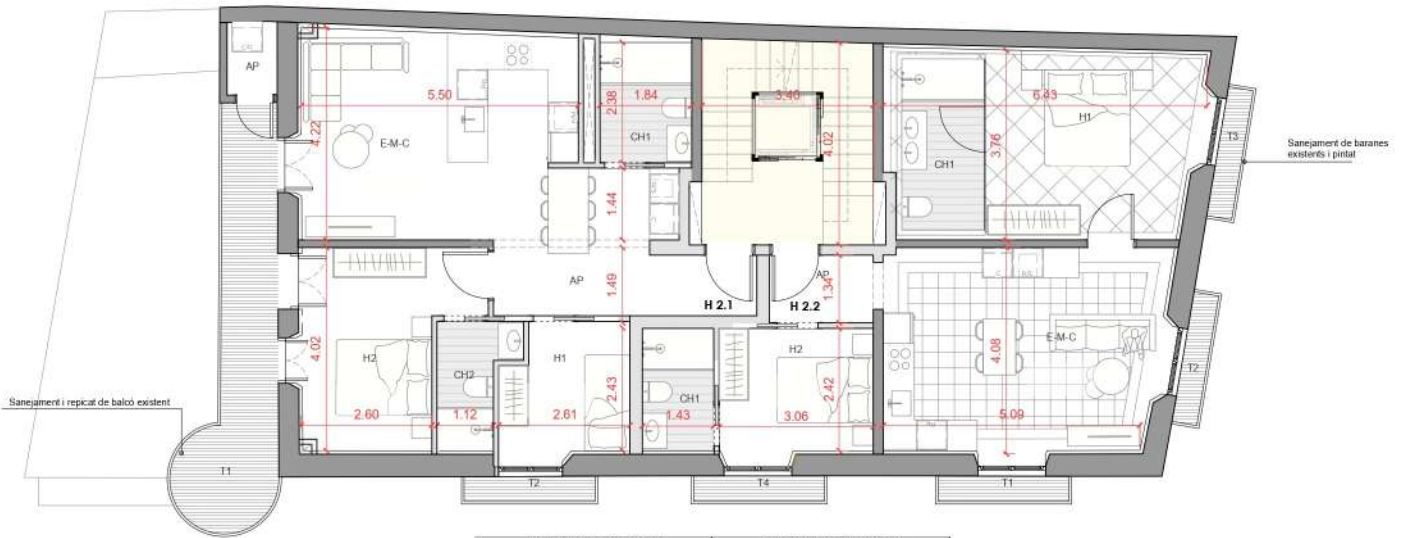

| SUPERFÍCIES DE PLANTA SEGONA | | | | |
|------------------------------|-----------------------------|-----------------------------|----------------------------|---------------------------|
| | Habitatge | Terrassa | Jardins/Terrats* | |
| | Sup. Útil | Sup. Constr. Tancada | Sup. Const. | Sup. Construïda |
| 2.1 | 61,29 m ² | 76,8 m ² | 13,17 m ² | 0 m ² |
| 2.2 | 60,33 m ² | 73,89 m ² | 5,97 m ² | 0 m ² |
| 2.2C | 0 m ² | 15,95 m ² | 0 m ² | 0 m ² |
| TOTAL | 121,62 m² | 166,64 m² | 19,14 m² | 0,00 m² |

| SUPERFÍCIES ÚTILS - HABITATGE 2.1 | | SUPERFÍCIES ÚTILS - HABITATGE 2.2 | |
|---|--------------|---|--------------|
| H2 | 32,31 H2 | H2 | 7,82 |
| H1 | 6,77 H1 | H1 | 16,45 |
| E-M-C | 26,32 E-M-C | E-M-C | 22,77 |
| CH2 | 2,6 CH1 | CH1 | 7,98 |
| CH1 | 4,17 CH1 | CH1 | 3,95 |
| AP | 1,44 AP | AP | 3,76 |
| AP | 7,48 | AP | |
| TOTAL SUP. ÚTIL HABITATGE | 61,29 | TOTAL SUP. ÚTIL HABITATGE | 60,33 |
| T2 | 1,29 T4 | T2 | 1,27 |
| T1 | 11,09 T3 | T1 | 1,1 |
| | T2 | | 1,1 |
| | T1 | | 1,27 |
| SUPERFÍCIES CONSTRUÏDES - HABITATGE 2.1 | | SUPERFÍCIES CONSTRUÏDES - HABITATGE 2.2 | |
| Sup Constr. 2.1 | 76,8 | Sup Constr. 2.2 | 73,89 |
| TOTAL CONSTRUÏDA HABITATGE | 76,8 | TOTAL CONSTRUÏDA HABITATGE | 73,89 |
| Terrasses al 100% | 1,29 T4 | Terrasses al 100% | 1,1 |
| T2 | 1,48 T4 | T2 | 1,51 |
| T1 | 11,69 T3 | T1 | 1,48 |
| | T2 | | 1,48 |
| | T1 | | 1,5 |
| SUP. CONSTRUÏDA + 50% Terrassa | 85,19 | SUP. CONSTRUÏDA + 50% Terrassa | 76,13 |