


Plantes Generals - Planta Primera

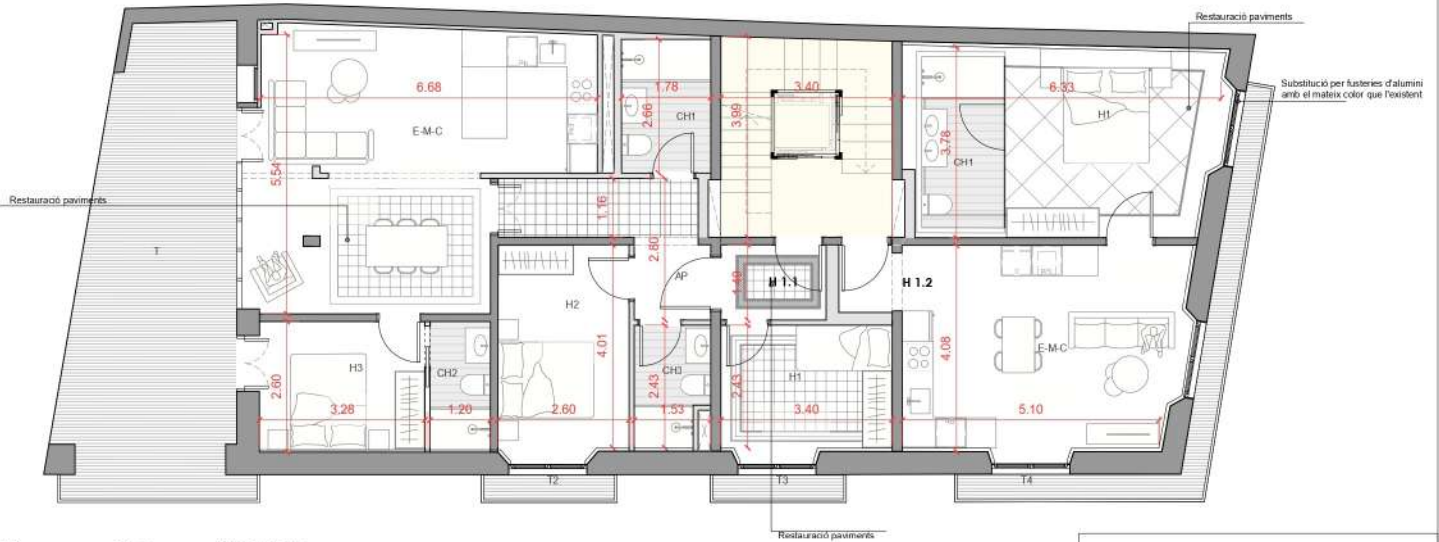

SUPERFÍCIES DE PLANTA PRIMERA				
	Habitatge		Terrassa	Jardins/Terrats*
	Sup. Útil	Sup. Constr. Tancada	Sup. Constr.	Sup. Construïda
1.1	82,7 m ²	102,03 m ²	2,98 m ²	30,22 m ²
1.2	47,95 m ²	58,11 m ²	7,06 m ²	0 m ²
1.2C	0 m ²	15,62 m ²	0 m ²	0 m ²
TOTAL	130,65 m²	175,76 m²	10,04 m²	30,22 m²

*No s'ha inclòs l'actual. s'ha enderrocat la sortida de l'escala existent que comença amb P3 (0,82 m²)

SUPERFÍCIES ÚTILS - HABITATGE 1.1		SUPERFÍCIES ÚTILS - HABITATGE 1.2	
H3	8,48	H1	16,45
H2	10,99	E-M-C	24,46
H1	8,75	CH1	7,04
E-M-C	32,86		
CH3	3,43		
CH2	3,05		
CH1	4,75		
AP	10,39		
TOTAL SUP. ÚTIL HABITATGE	82,7	TOTAL SUP. ÚTIL HABITATGE	47,95
T3	1,32	T4	6,35
T2	1,32		
T1	28,66		
SUPERFÍCIES CONSTRUÏDES - HABITATGE 1.1		SUPERFÍCIES CONSTRUÏDES - HABITATGE 1.2	
Sup. Constr. 1.1	102,03	Sup. Constr. 1.2	58,11
TOTAL CONSTRUÏDA HABITATGE	102,03	TOTAL CONSTRUÏDA HABITATGE	58,11
Terrasses al 100%		Terrasses al 100%	
T3	1,49	T4	7,06
T2	1,49		
T1	30,22		
SUP. CONSTRUÏDA + 50% Terrassa	103,52	SUP. CONSTRUÏDA + 50% Terrassa	61,64