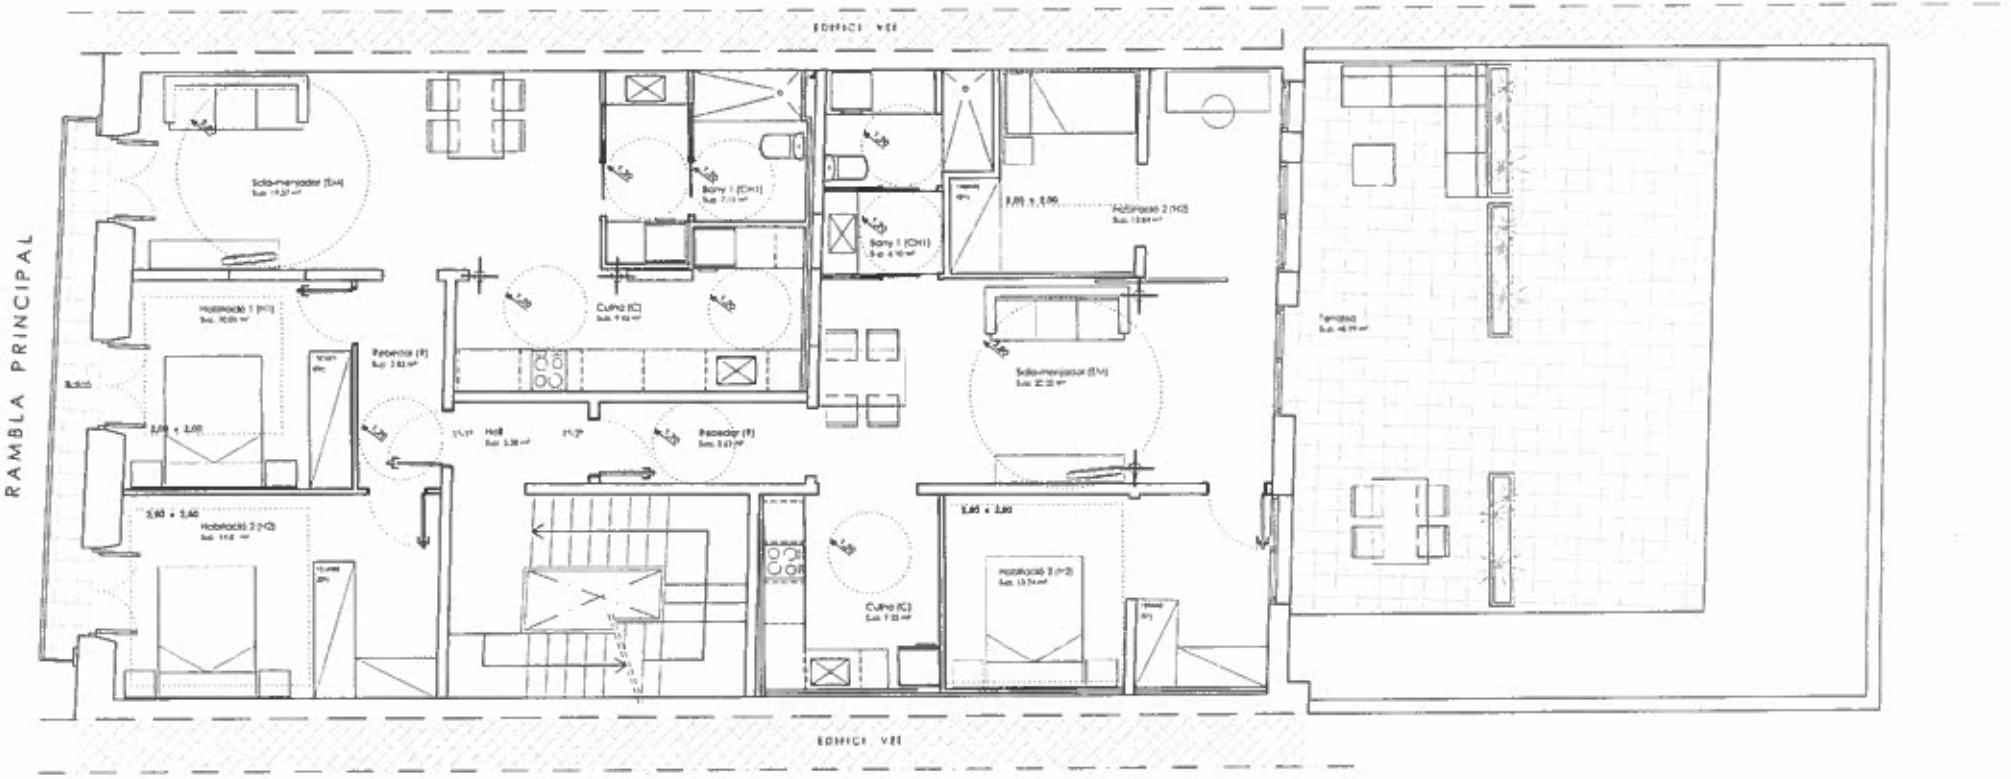


| TOTAL PLANTA 1ª | S.construïda | S.útil |
|---|---|---|
| [illegible] | [illegible] | [illegible] |
| [illegible] | [illegible] | [illegible] |
| COMUNA | [illegible] | [illegible] |
| TOTAL | 156.33 m² | 129.64 m² |

Proposta per el canvi d'ús i creació de dos nous habitatges en un edifici plurifamiliar entre mitgeres.

Rambla Principal núm.65 1ª-1ª
08800 Vilanova i la Geltrú.

promotor

N.I.F.

estudi arquitectura

arquitecte

e-mail: ellasdb@coac.net

carrer sínia morera num. 17 baixos 08870 sitges tel/fax 93 811 15 97

num plànol
arquitectura
P1ª
1/75
Febrer 2017

A01