



ARQUITECTOS

CONTÁCTANOS

+34 647 98 80 01


+34 670 54 20 25

studio59.es



VIVIENDA 93 A - PLANTA SOTANO - 1/100

SUPERFICIE CONSTRUIDA VIVIENDA 93-A	
VIVIENDA:	
Planta Baja:	108,84 m ²
Planta Alta:	77,64 m ²
TOTAL VIVIENDA:	186,48 m²
SOTANO:	
Porche aparq Sót (50%):	10,31 m ²
Planta Sótano:	196,09 m ²
Instalaciones sótano:	14,85 m ²
TOTAL SOTANO:	221,25 m²
TOTAL EDIFICACION:	407,73 m²
PISCINA:	
Piscina (lámina agua):	44,03 m ²
Rebosadero (lám agua):	4,95 m ²
TOTAL PISCINA + REBOS.:	48,98 m²

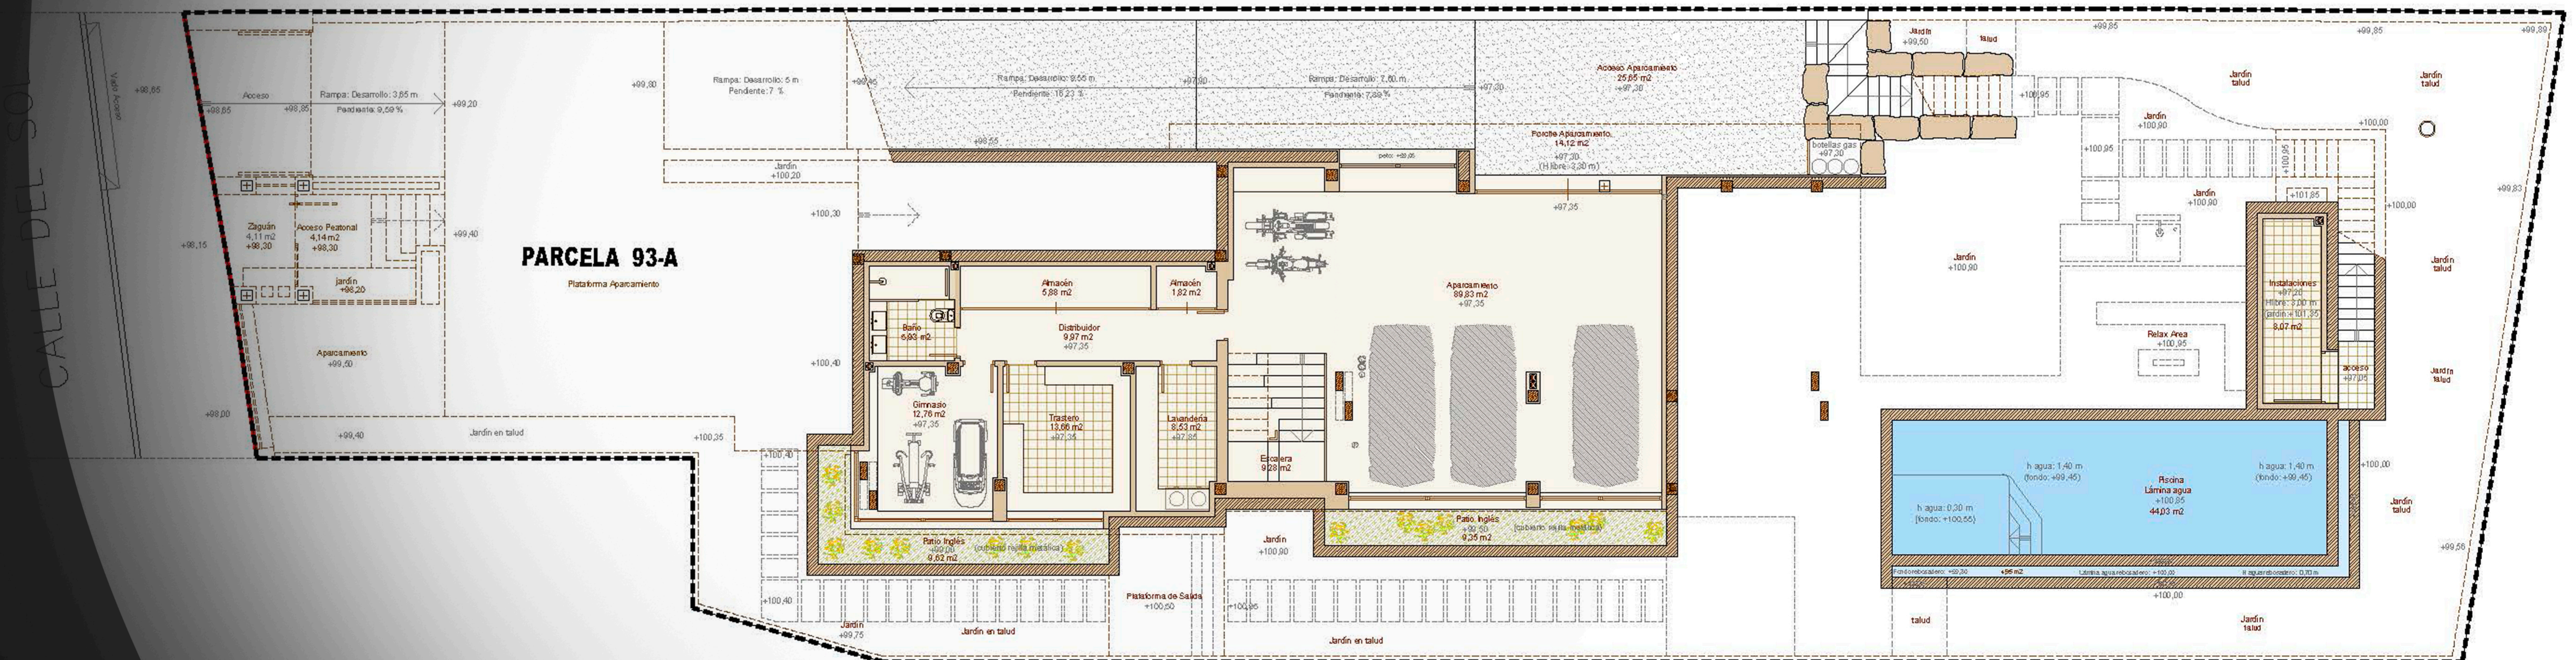



ARQUITECTOS

CONTÁCTANOS

+34 647 98 80 01


+34 670 54 20 25

studio59.es



VIVIENDA 93 A - PLANTA BAJA - 1/100

SUPERFICIE CONSTRUIDA VIVIENDA 93-A	
VIVIENDA:	
Planta Baja:	108,84 m2
Planta Alta:	77,64 m2
TOTAL VIVIENDA:	186,48 m2
SOTANO:	
Porche aparq Sót (50%):	10,31 m2
Planta Sótano:	196,09 m2
Instalaciones sótano:	14,85 m2
TOTAL SOTANO:	221,25 m2
TOTAL EDIFICACION:	407,73 m2
PISCINA:	
Piscina (lámina agua):	44,03 m2
Rebosadero (lám agua):	4,95 m2
TOTAL PISCINA + REBOS.:	48,98 m2

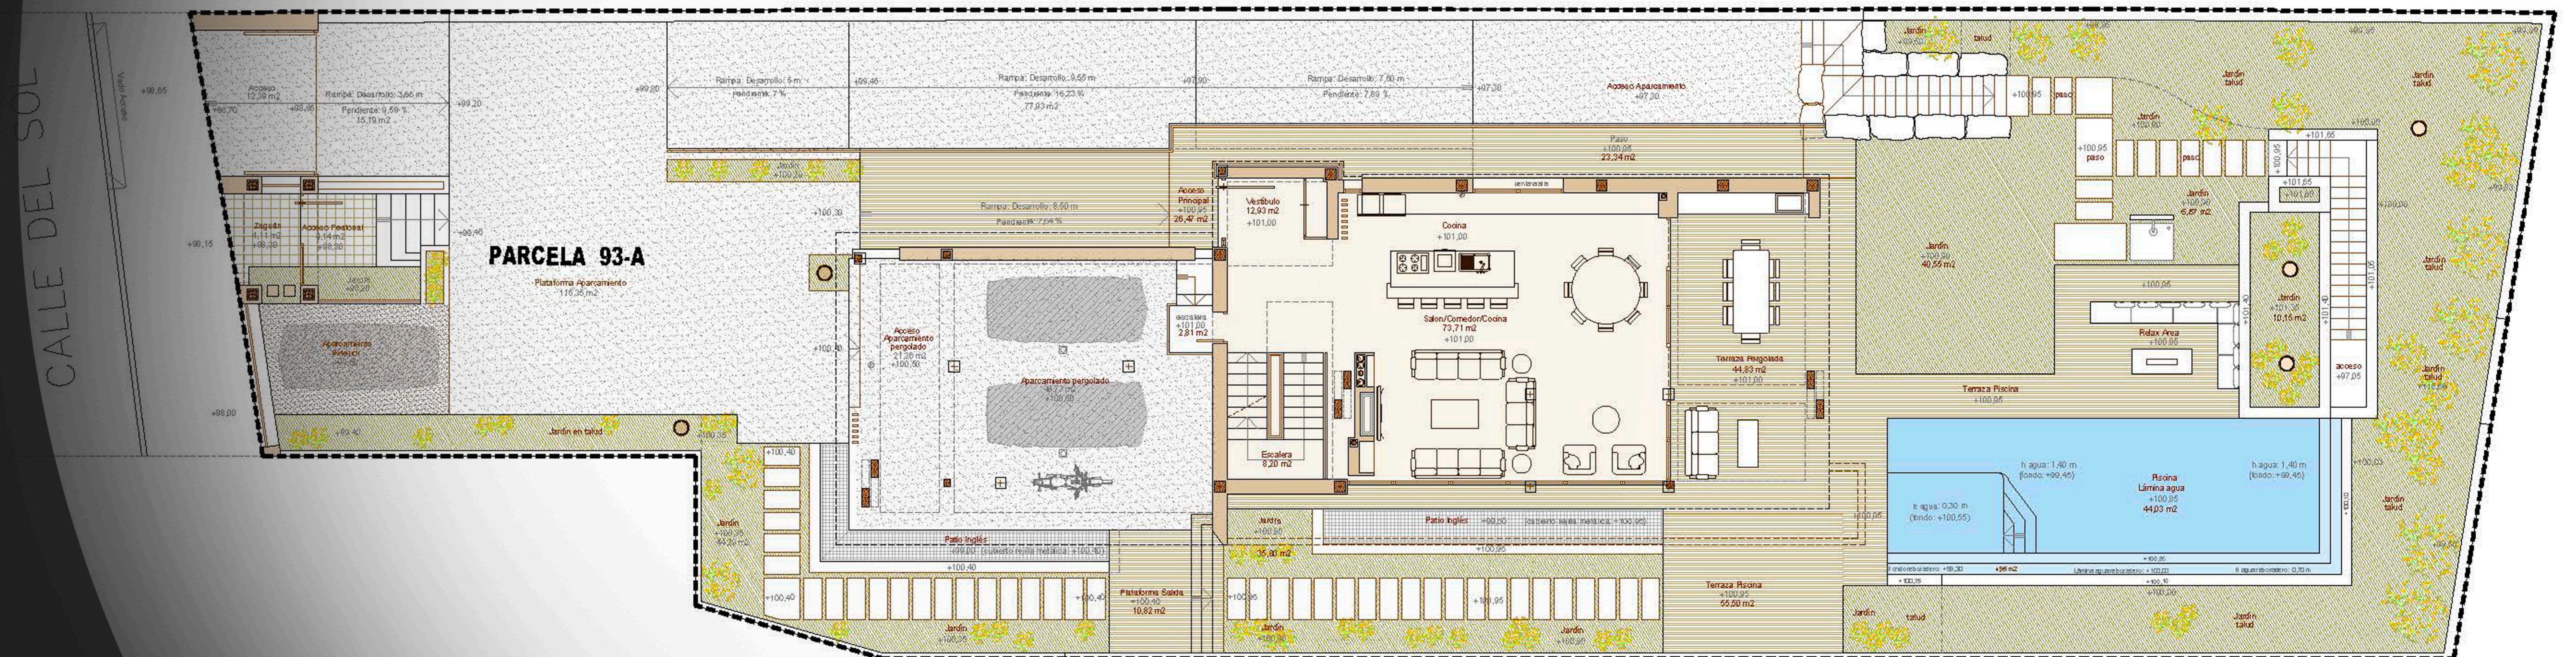



ARQUITECTOS

CONTÁCTANOS

+34 647 98 80 01


+34 670 54 20 25

studio59.es



VIVIENDA 93 A - PLANTA ALTA - 1/100

SUPERFICIE CONSTRUIDA VIVIENDA 93-A	
VIVIENDA:	
Planta Baja:	108,84 m2
Planta Alta:	77,64 m2
TOTAL VIVIENDA:	186,48 m2
SOTANO:	
Porche aparc Sót (50%):	10,31 m2
Planta Sótano:	196,09 m2
Instalaciones sótano:	14,85 m2
TOTAL SOTANO:	221,25 m2
TOTAL EDIFICACION:	407,73 m2
PISCINA:	
Piscina (lámina agua):	44,03 m2
Rebosadero (lám agua):	4,95 m2
TOTAL PISCINA + REBOS.:	48,98 m2

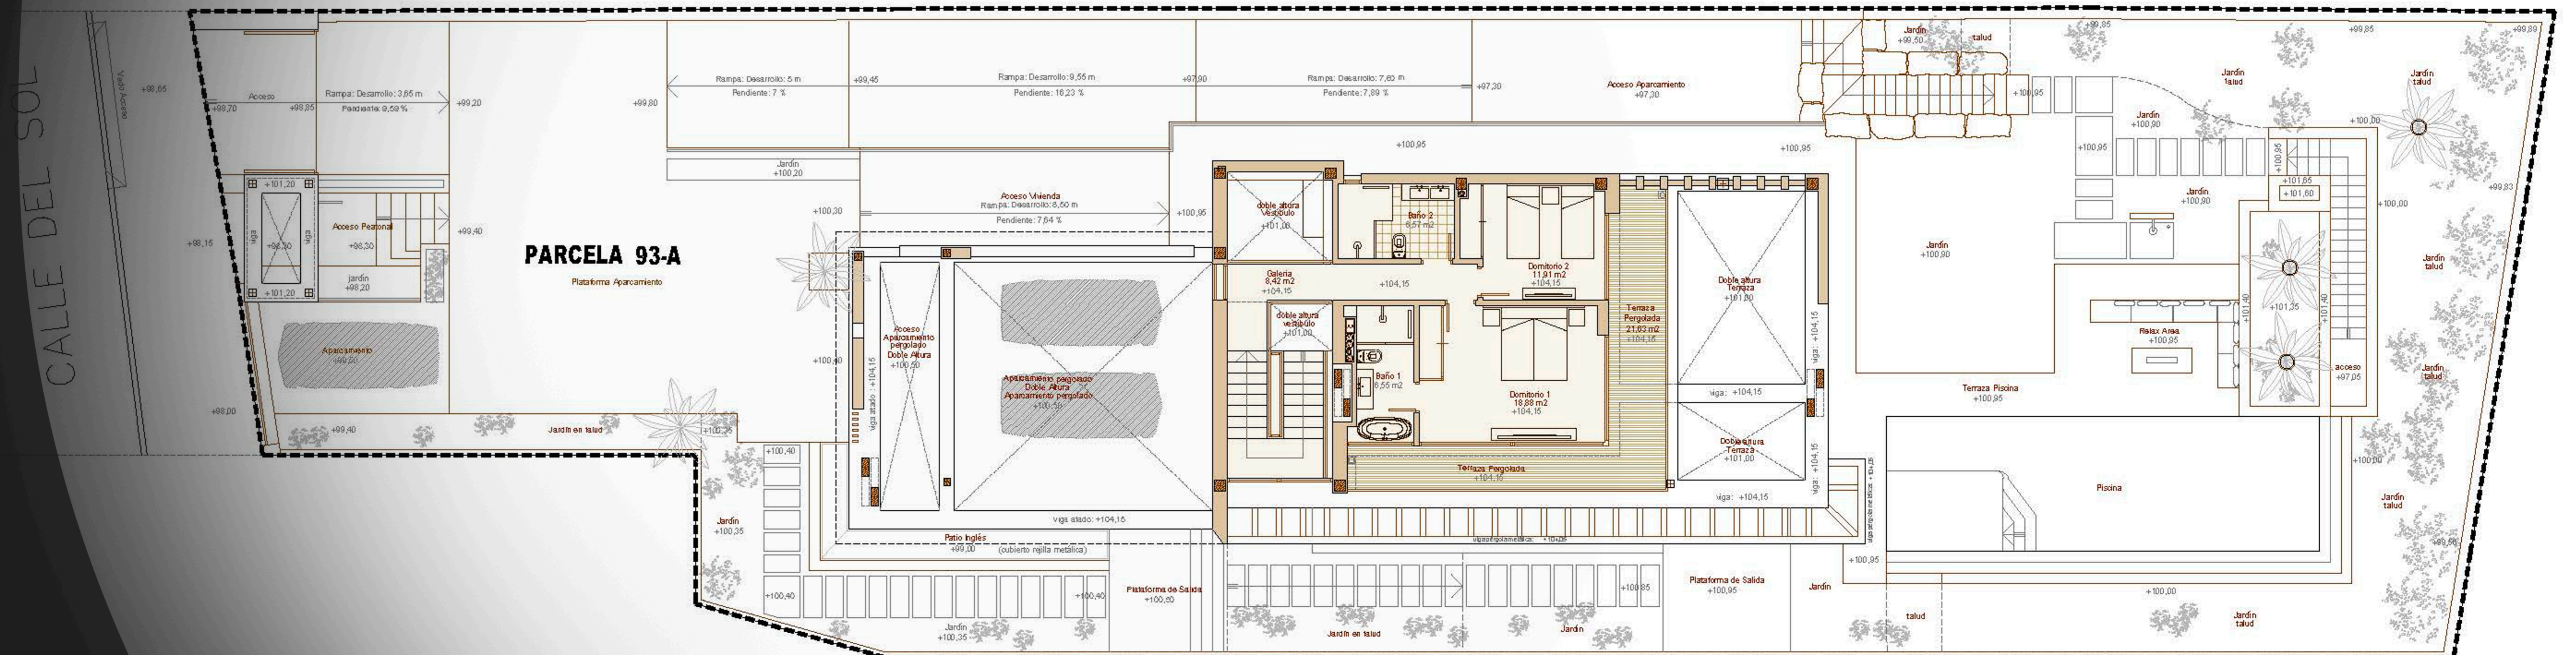



ARQUITECTOS

CONTÁCTANOS

+34 647 98 80 01

+34 670 54 20 25

studio59.es



VIVIENDA 93 A - PLANTA CUBIERTA - 1/100

SUPERFICIE CONSTRUIDA VIVIENDA 93-A	
VIVIENDA:	
Planta Baja:	108,84 m ²
Planta Alta:	77,64 m ²
TOTAL VIVIENDA:	186,48 m²
SOTANO:	
Porche aparq Sót (50%):	10,31 m ²
Planta Sótano:	196,09 m ²
Instalaciones sótano:	14,85 m ²
TOTAL SOTANO:	221,25 m²
TOTAL EDIFICACION:	407,73 m²
PISCINA:	
Piscina (lámina agua):	44,03 m ²
Rebosadero (lám agua):	4,95 m ²
TOTAL PISCINA + REBOS.:	48,98 m²

