

Date : juin 2021

Dossier : 19586

Echelle : 1/200

TERRAIN BUREAU VALIDATION

Historique


Indice	date	modification	TERRAIN	BUREAU	VALIDATION
2	11/02/22	Modification du parcellaire	-	VP	A. PELORCE
3	15/03/22	Modification du parcellaire	-	VP	A. PELORCE
4	10/03/23	Modification du parcellaire	-	VP	A. PELORCE
5	10/03/23	Modification du parcellaire	-	VP	A. PELORCE
6	26/05/23	Modification du parcellaire	-	VP	A. PELORCE
7	03/07/23	Modification du parcellaire	-	VP	A. PELORCE

Fichier : 19586-PA.dwg

COORDONNEES "RGF 93 - CC43"
NIVELLEMENT NGF - IGN 69

AH 166 Numéro de parcelle
Application cadastrale
Limite bornée

- Périmètre de l'opération
- Limite de lot
- Zone constructible maximale
- Zone constructible garage/Abris uniquement selon article UD 1-7 du PLU
- Servitude de réseau d'eau pluviale et réseau Telecom
- Servitude de réseau d'eaux usées existante
- Servitude de cour commune à créer
- Servitude de réseau d'eau pluviale et de réseau Telecom
- Servitude de réseau Telecom
- Accès au lot / Stationnement privé
- Voie
- Espace vert

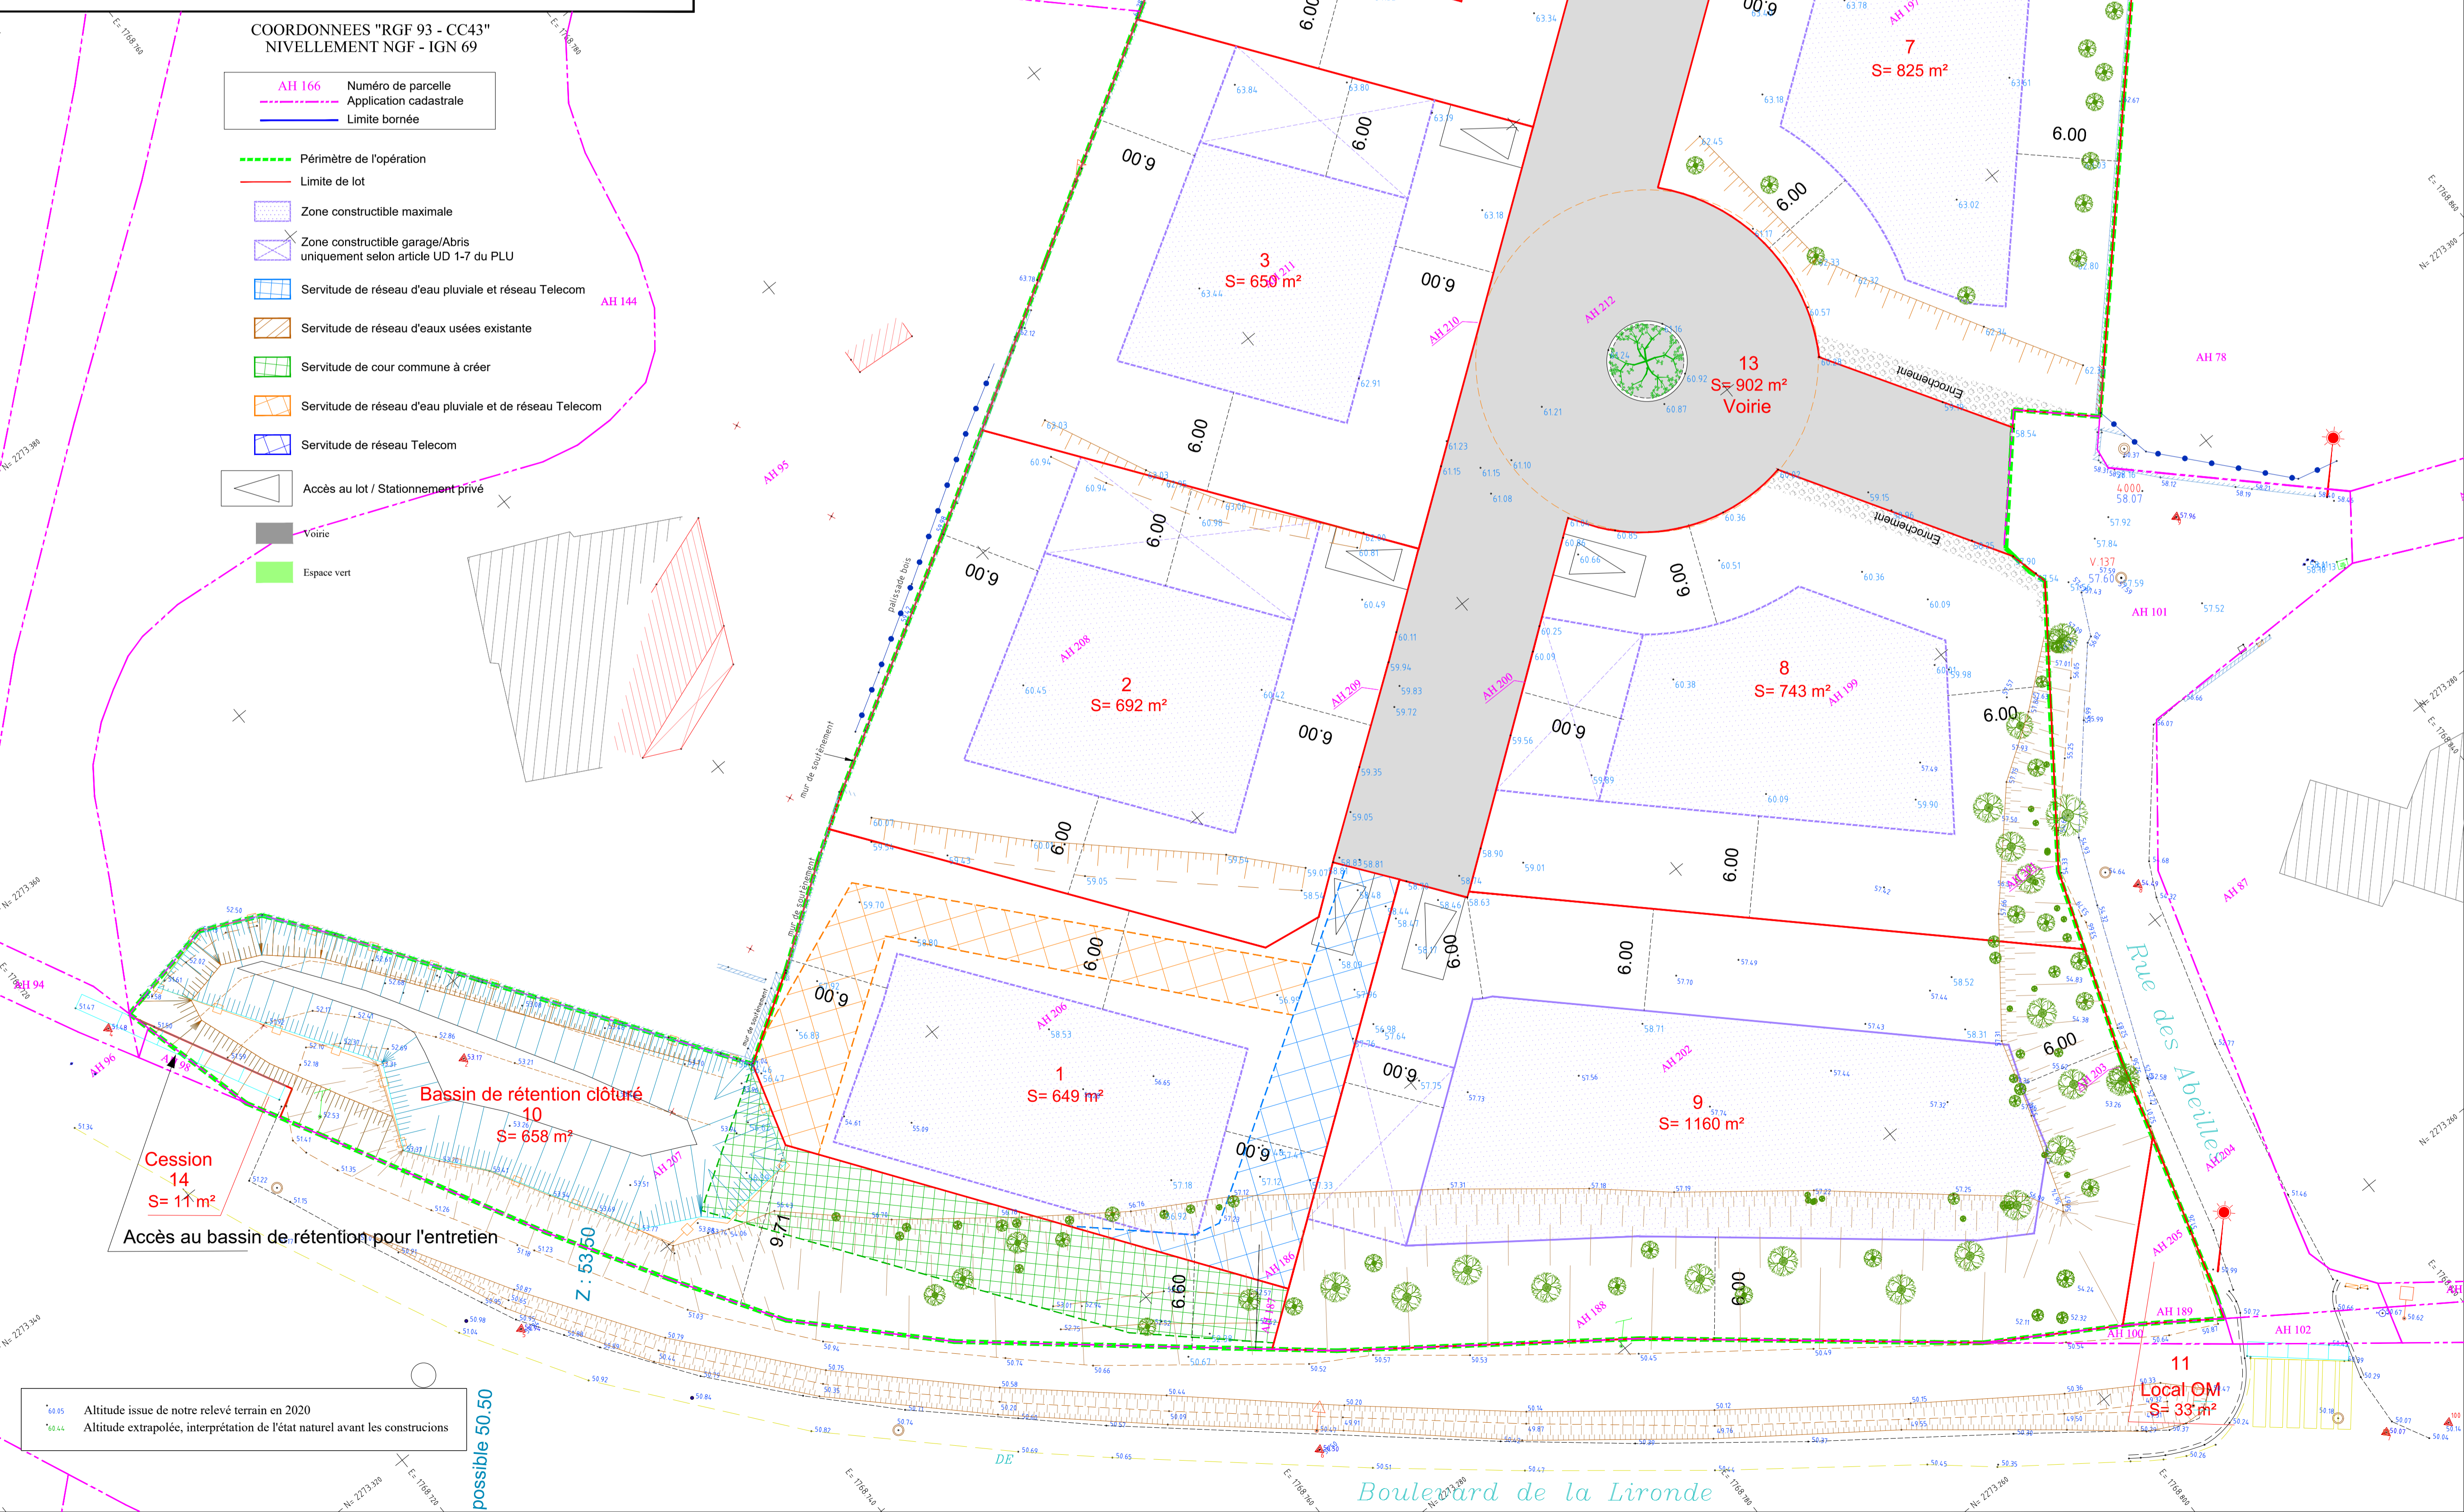

60.05 Altitude issue de notre relevé terrain en 2020
60.04 Altitude extrapolée, interprétation de l'état naturel avant les constructions

possible 50.50

Boulevard de la Lironde