

Camino servidumbre


Seto parque

Seto parque

NIVEL 0  
+31.21 m

NIVEL 0  
+31.80 m

REV	FECHA	COMENTARIO
01	26/11/2025	AJUSTE APARCAMIENTO Y TRASTEROS BLOQUES 3 Y 4
02	23/12/2025	AJUSTE POSICION PILARES SCM, 25CM ANCHO EN GARAJES, AJUSTE DE MODULOS VIVIENDA
03	13/1/2026	AJUSTES UNILAM, ANCHOS Y PLANOS BL 3
04	21/1/2026	AJUSTE VESTIARIOS Y GIMNASIO AMENITES Y PATINELLOS VIVIENDAS
05	4/2/2026	AJUSTES LOCALES APARCAMIENTO Y VESTIBULOS

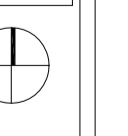

PROYECTO BÁSICO DE  
75 VIVIENDAS EN PARCELAS 1 Y 2 PROVENIENTES DEL SECTOR  
SUP-CS "CAMINO DEL CERRILLAR", ESTEPONA.

ARQUITECTURA  
NIVEL: 0  
USOS, SUPERFICIES, COTAS  
EDICIÓN: NOVIEMBRE 2025

A-1.01  
ESCALAS: 1/2000(A1)  
LA PROPIEDAD:

Camino servidumbre

Seto parque

Seto parque

NIVEL 1  
+34.41 m


NIVEL 1  
+35.00m

REV	FECHA	COMENTARIO
01	26/11/2025	AJUSTE ZONA TRASERA BLOQUE 3
02	23/12/2025	AJUSTE POSICION PLARES SCM, 25CM ANCHO EN GARAJES, AJUSTE DE MODULOS VIVIENDA
03	13/1/2026	AJUSTES UNILAM, ANCHOS Y PLARES BL 3
04	21/1/2026	AJUSTE VESTIARIOS Y GRABASO AMENTES Y PATINELLOS VIVIENDAS
05	4/2/2026	AJUSTES TRASEROS Y VESTIBULOS P2 Y P1 BS, ZONA BICICLETAS EN APARCAMIENTO

PROYECTO BÁSICO DE  
75 VIVIENDAS EN PARCELAS 1 Y 2 PROVENIENTES DEL SECTOR  
SUP-CS "CAMINO DEL CERRILLAR", ESTEPONA.

ARQUITECTURA  
NIVEL: USOS, SUPERFICIES, COTAS  
EDICIÓN: NOVIEMBRE 2025

ESCALAS: 1/2000(A1)  
LA PROPIEDAD:

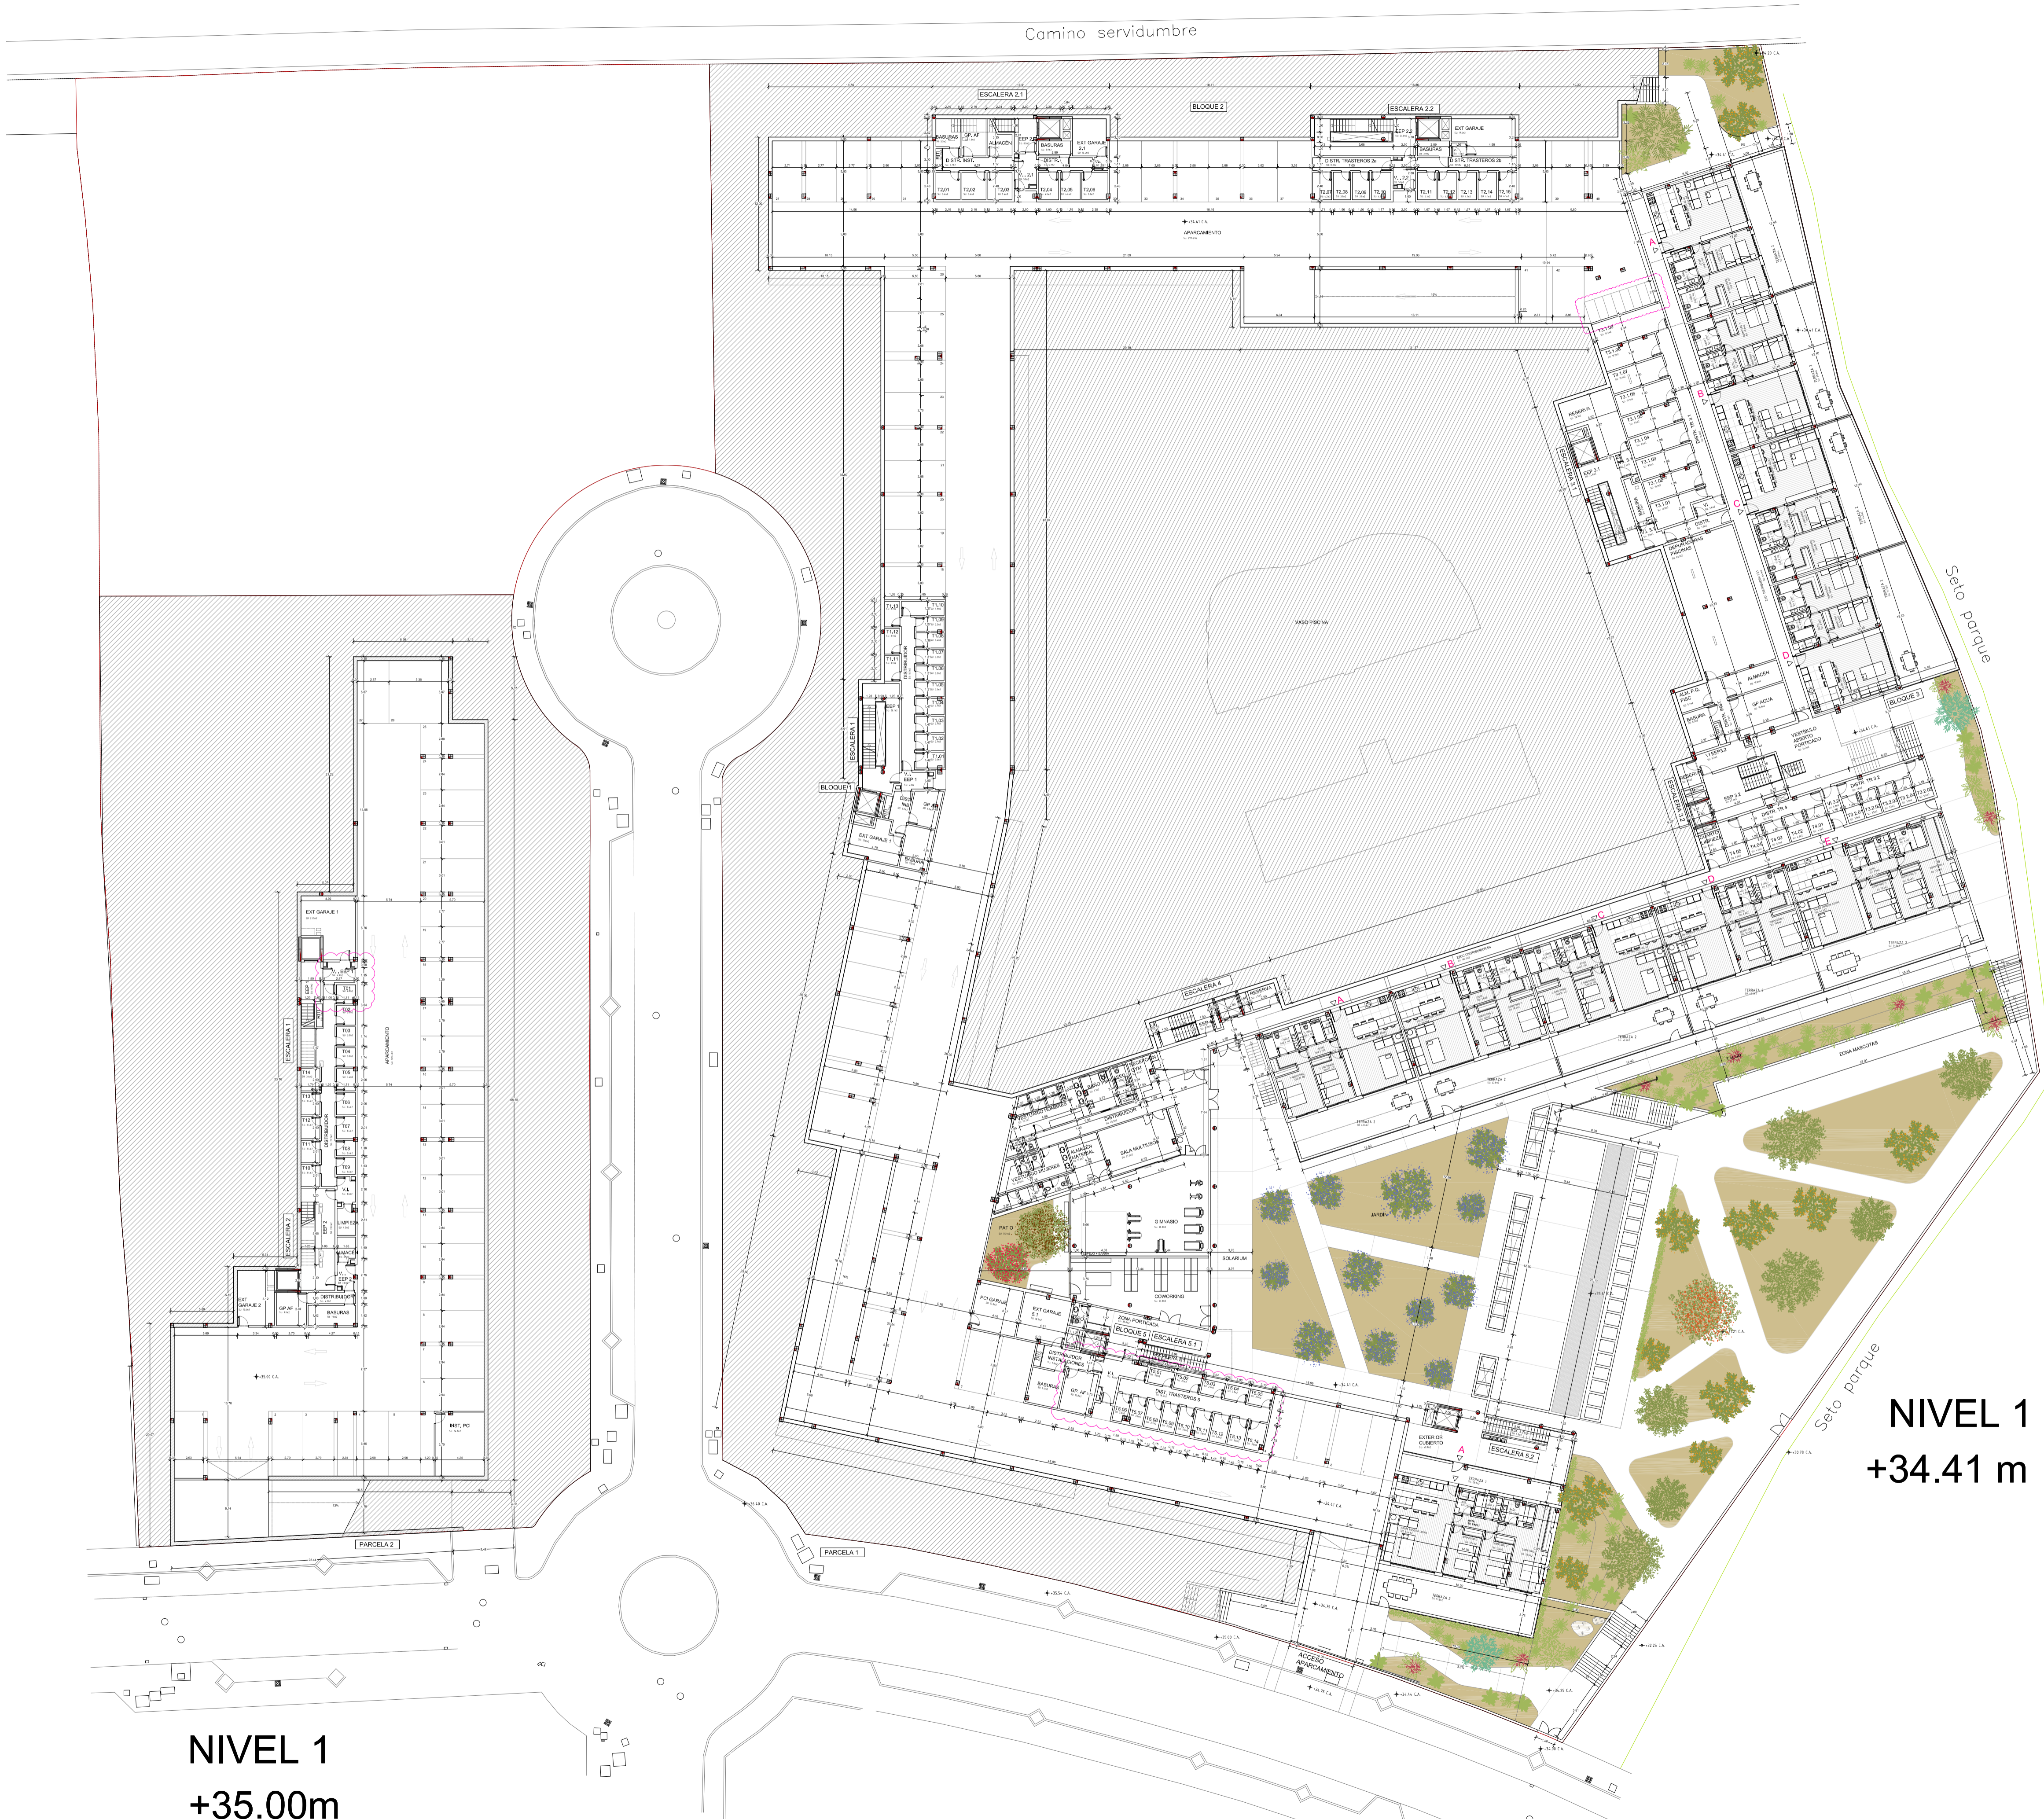

Camino servidumbre

Seto parque

Seto parque

NIVEL 2  
+38.20 m

NIVEL 2  
+37.61 m

REV	FECHA	COMENTARIO
01	26/11/2025	ELIMINADA PERGOLA FRENTE A MENITES, CAMBIO EN ESQUINA SUP DCHA PARCELA
02	23/12/2025	AJUSTE POSICION PAREDES SOL 25CM ANCHO EN GARAJES, AJUSTE DE MODULOS VIVIENDA
03	21/01/2026	AJUSTE PATRILLOS SUMINISTROS PT B5 Y P2, ENTRADA VN P1.E1
05	4/2/2026	AJUSTE PATRILLOS SUMINISTROS PT B5 Y P2, ENTRADA VN P1.E1

PROYECTO BÁSICO DE  
75 VIVIENDAS EN PARCELAS 1 Y 2 PROVENIENTES DEL SECTOR  
SUP-CS "CAMINO DEL CERRILLAR", ESTEPONA.

ARQUITECTURA  
NIVEL: 2  
USOS, SUPERFICIES, COTAS  
EDICIÓN: NOVIEMBRE 2025

A-1.03

ESCALAS: 1/2000(A1)

Camino servidumbre

Seto parque

Seto parque

NIVEL 3  
+41.40 m

NIVEL 3  
+40.81 m

REV	FECHA	COMENTARIO
01	26/11/2025	
02	23/12/2025	AJUSTE POSICION PLARES SCA, 25CM ANCHO EN GARAJES, AJUSTE DE MODULOS VIVIENDA
03	21/01/2026	AJUSTE PATINILLOS VIVIENDAS Y FRECNAS TERRAZAS
05	4/2/2026	AJUSTE PATINILLOS SUMINISTROS PT B5 Y P2

PROYECTO BÁSICO DE  
75 VIVIENDAS EN PARCELAS 1 Y 2 PROVENIENTES DEL SECTOR  
SUP-CS "CAMINO DEL CERRILLAR", ESTEPOÑA.

ARQUITECTURA  
NIVEL: 3  
USOS, SUPERFICIES, COTAS  
EDICIÓN: NOVIEMBRE 2025

A-1.04  
ESCALAS: 1/2000(A1)



Camino servidumbre


Seto parque

Seto parque

NIVEL 4  
+44.60 m

NIVEL 4  
+44.01 m

REV	FECHA	COMENTARIO
01	26/11/2025	
02	23/12/2025	AJUSTE POSICION PILARES SCM, 25CM ANCHO EN GARAJES, AJUSTE DE MODULOS VIVIENDA
03	21/01/2026	AJUSTE PATRILLOS VIVIENDAS Y TERRAZAS
05	4/2/2026	AJUSTE PATRILLOS SUMINISTROS PT B5 Y P2, ENTRADA VN P1.E1

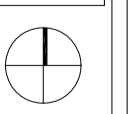

PROYECTO BÁSICO DE  
75 VIVIENDAS EN PARCELAS 1 Y 2 PROVENIENTES DEL SECTOR  
SUP-C5 "CAMINO DEL CERRILLAR", ESTEPOÑA.

ARQUITECTURA  
NIVEL: 4  
USOS, SUPERFICIES, COTAS  
EDICIÓN: NOVIEMBRE 2025

A-1.05  
ESCALAS: 1/2000(A1)  
LA PROPIEDAD:

Camino servidumbre

Seto parque

Seto parque

NIVEL 5  
+47.80 m

NIVEL 5  
+47.21 m

REV	FECHA	COMENTARIO
01	26/11/2025	
02	23/12/2025	AJUSTE POSICION PLARES SCA. 25CM ANCHO EN GARAJES, AJUSTE DE MODULOS VIVIENDA
03	21/01/2026	AJUSTE PATINELLOS VIVIENDAS Y TERRAZAS
05	4/2/2026	AJUSTE PATINELLOS SUMINISTROS PT B5 Y P2. ENTRADA VN P1.E1

PROYECTO BÁSICO DE  
75 VIVIENDAS EN PARCELAS 1 Y 2 PROVENIENTES DEL SECTOR  
SUP-CS "CAMINO DEL CERRILLAR", ESTEPONA.

ARQUITECTURA  
NIVEL 5  
USOS, SUPERFICIES, COTAS  
EDICIÓN NOVIEMBRE 2025

A-1.06  
ESCALAS: 1/2000(A1)  
LA PROPIEDAD:

Camino servidumbre

Seto parque

CUBIERTAS  
+50.41 m

CUBIERTAS  
+51.00 m

REV	FECHA	COMENTARIO
01	26/11/2025	
02	23/12/2025	AJUSTE POSICION PLARES SCM, 25CM ANCHO EN GARAJES, AJUSTE DE MODULOS VIVIENDA
03	21/01/2026	AJUSTE PATRILLOS VIVIENDAS Y TERRAZAS

PROYECTO BÁSICO DE  
75 VIVIENDAS EN PARCELAS 1 Y 2 PROVENIENTES DEL SECTOR  
SUP-C5 "CAMINO DEL CERRILLAR", ESTEPONA.

ARQUITECTURA  
Nº DEL: 5  
USOS, SUPERFICIES, COTAS  
EDICIÓN: NOVIEMBRE 2025

LA PROPIEDAD: A-1.07  
ESCALAS: 1/2000(A1)

