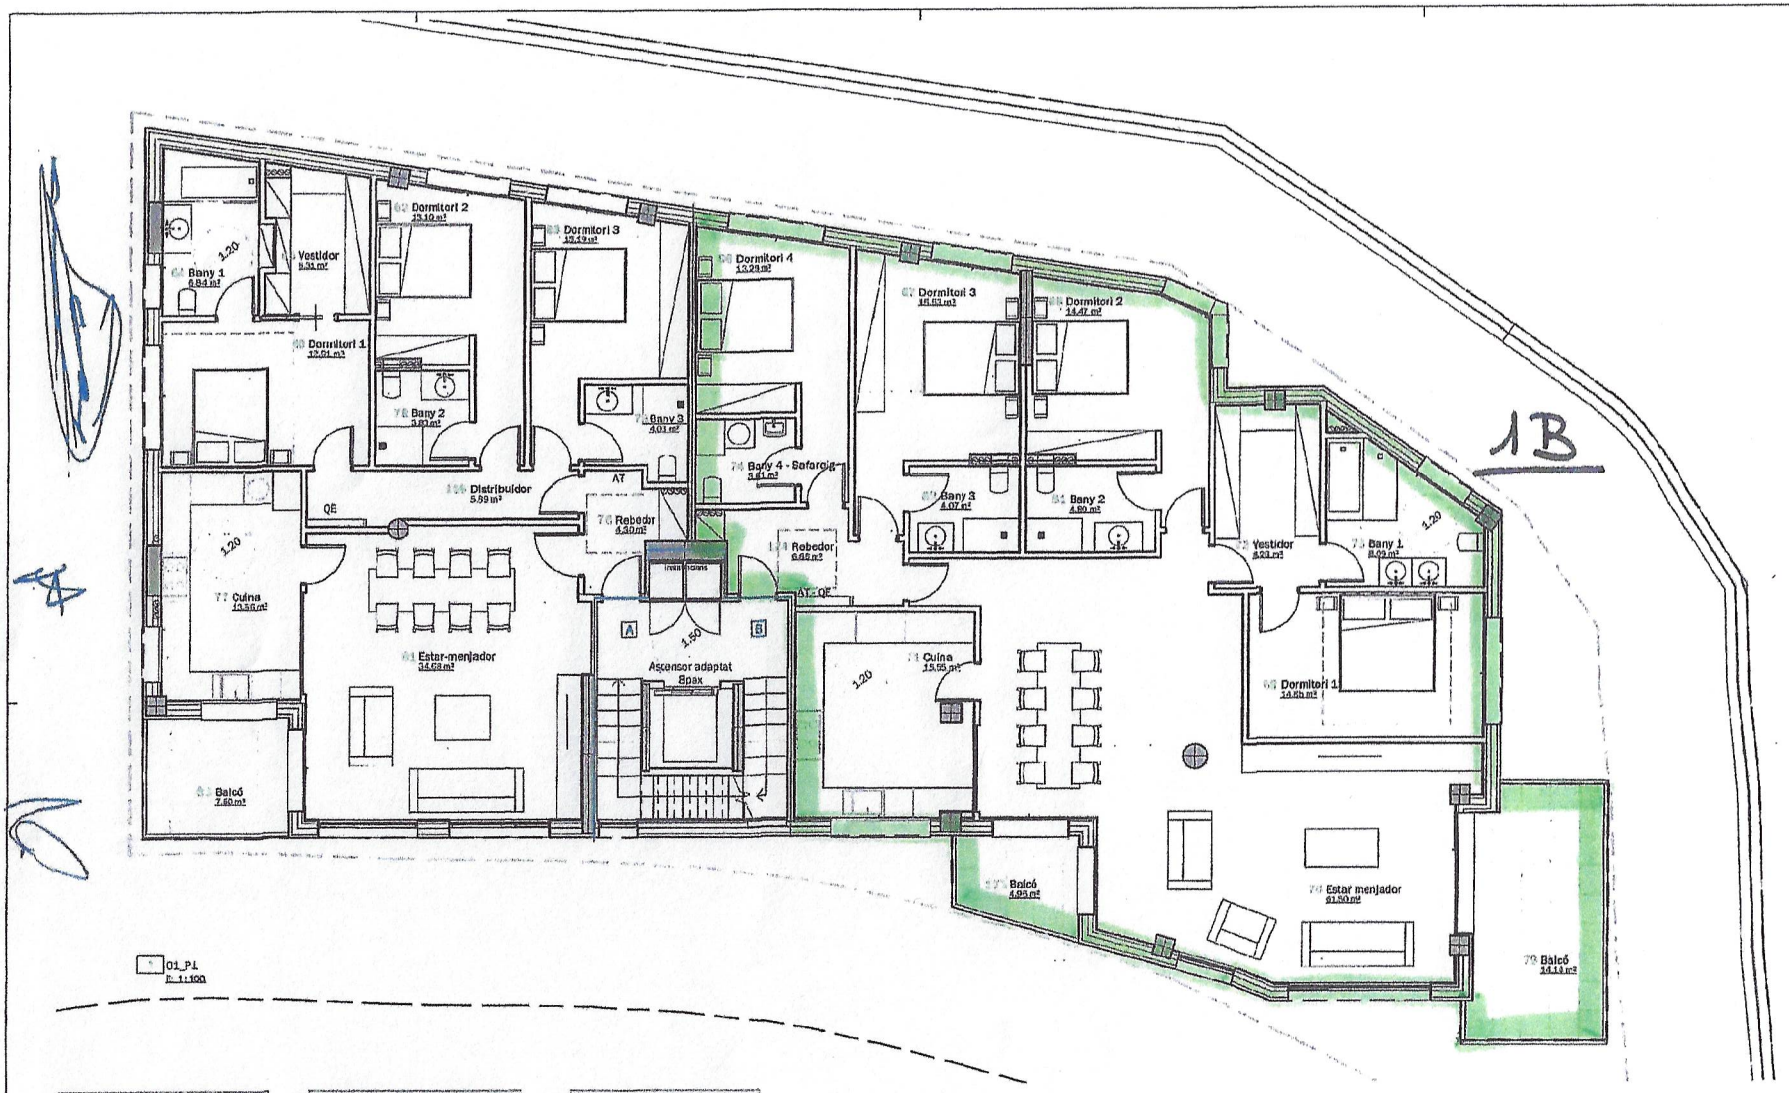

Superficies útils Pis A - Planta primera		
Num.	Nom	Area
69	Balcó	7.50 m²
94	Bany 1	6.84 m²
78	Bany 2	3.83 m²
75	Bany 3	4.03 m²
77	Cuina	13.56 m²
165	Distribuidor	5.59 m²
60	Dormitori 1	12.91 m²
62	Dormitori 2	13.10 m²
63	Dormitori 3	13.19 m²
61	Estar-menjador	34.68 m²
76	Rebedor	4.30 m²
65	Vestidor	6.31 m²
TOTAL SUP ÚTIL PIS A		126.14 m²

Superficies útils Pis B - Planta primera		
Num.	Nom	Area
79	Balcó	14.14 m²
173	Balcó	4.96 m²
73	Bany 1	8.09 m²
81	Bany 2	4.80 m²
82	Bany 3	4.07 m²
74	Bany 4 - Safareig	3.61 m²
71	Cuina	15.55 m²
69	Dormitori 1	14.65 m²
68	Dormitori 2	14.47 m²
67	Dormitori 3	15.53 m²
66	Dormitori 4	13.29 m²
70	Estar menjador	61.50 m²
174	Rebedor	6.65 m²
72	Vestidor	8.28 m²
TOTAL SUP ÚTIL PIS B		189.69 m²

Superficies construïdes Tipus	
Balcó A	7.50 m²
Pis A	142.45 m²
Total Pis A	149.96 m²
Balcó B	14.14 m²
Balcó B	4.96 m²
Pis B	197.73 m²
Total Pis B	216.84 m²
ZC	19.77 m²
ZC	19.77 m²
TOTALS CONSTRUIDA	386.57 m²

EDIFICIS AUTORITZATS AMB LES SEGÜENTS RESOLUCIONS :

- Permís d'obres - 2019001170 de data 11-12-2019
- Modificació de projecte - 2021000497 de data 26-03-2021
- Llicència de l'ocupació - Pendent
- Cèdula d'habitabilitat - Pendent

Núm. plànol - Revisió: A05 R0
Data original: 27/04/2021
Data revisió:
Escala: A1:100

PROJECTE: DIVISIÓ HORITZONTAL - El Ravell
SITUACIÓ: Av. del Ravell, 20 - AD400 La Massana - Andorra
DESCRIPCIÓ: Planta primera
TITULAR: [illegible]

SIGNATURA

PAU IGLESIAS ARQUITECTE
PAU IGLESIAS RODRÍGUEZ
AUT. COL·LEGI Nº 39289/2005
CC. CLEGAT COMA 75
INFO@PAUIGLESIAS.NET
M. +376 339769 T. +376 818450
CASE DELS PLANS 29
AD400 LA MASSANA - ANDORRA
WWW.PAUIGLESIAS.NET

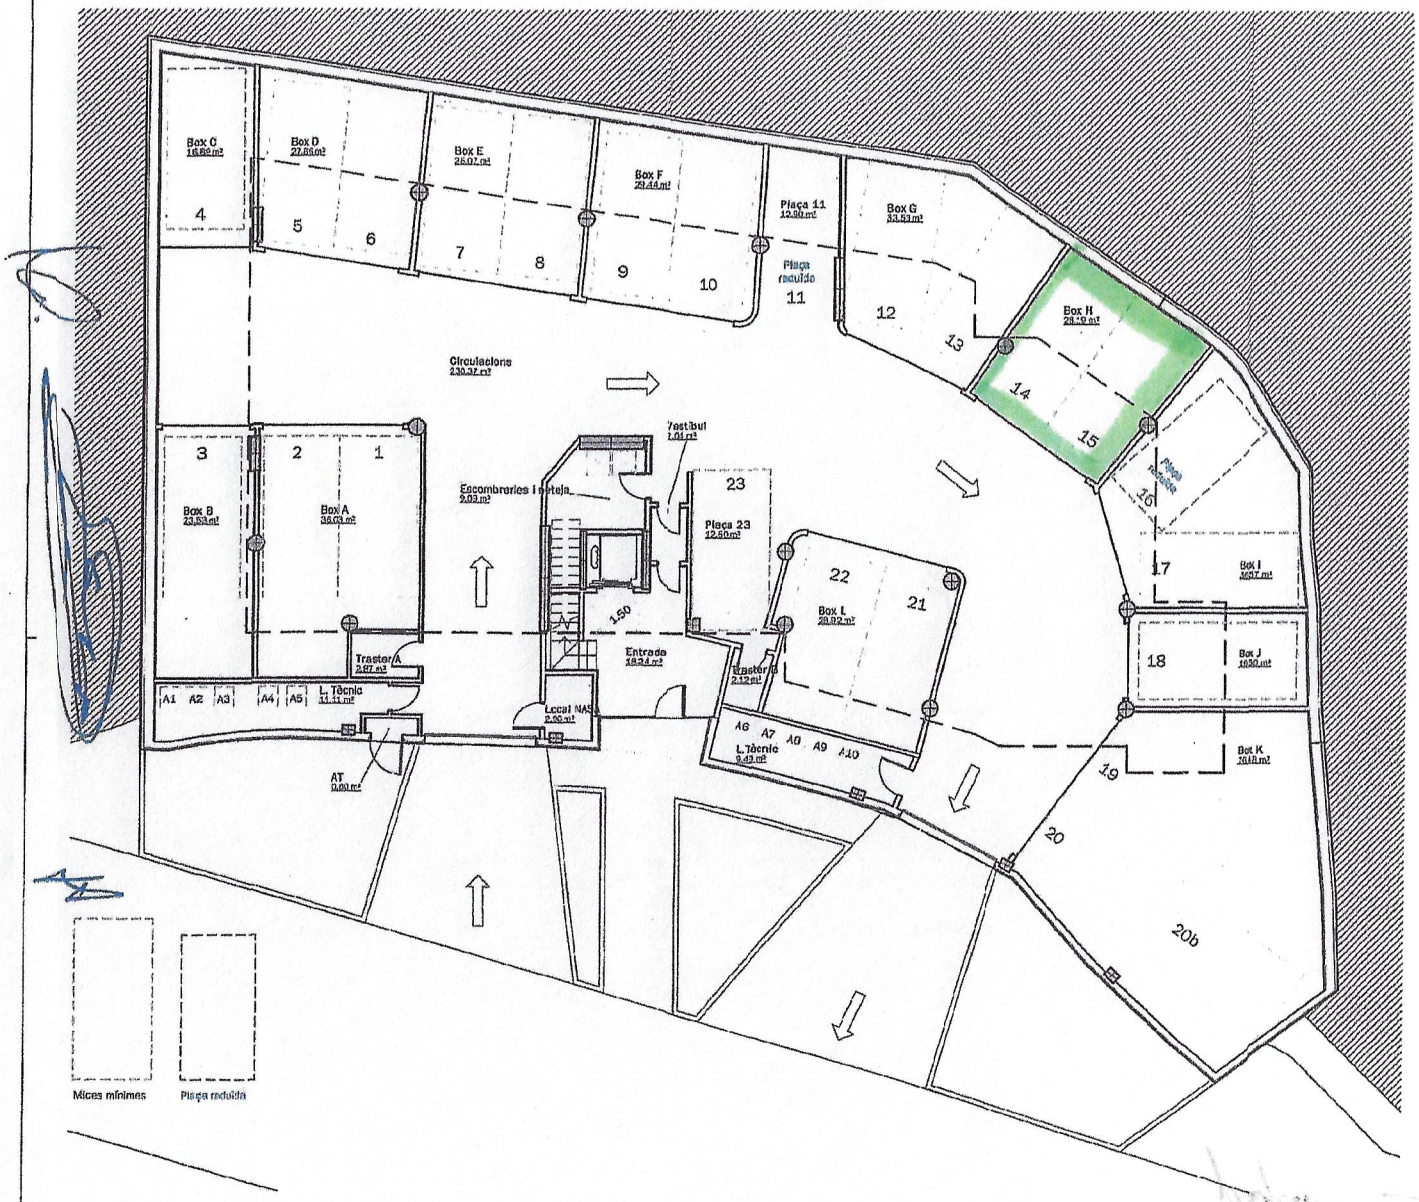

Superficies útils P-1		
Num.	Nom	Area
172	AT	0.80 m²
200	Box A	36.03 m²
201	Box B	23.53 m²
199	Box C	16.89 m²
198	Box D	27.00 m²
197	Box E	26.07 m²
196	Box F	29.44 m²
195	Box G	33.53 m²
194	Box H	28.19 m²
193	Box I	36.67 m²
192	Box J	16.60 m²
191	Box K	76.48 m²
202	Box L	28.02 m²
185	Circulacions	230.37 m²
181	Entrada	18.24 m²
58	Escombraries i neteja	9.09 m²
190	L. Tècnic	11.11 m²
189	L.Tècnic	9.49 m²
157	Local NASA	2.90 m²
204	Plaça 11	12.50 m²
203	Plaça 23	12.50 m²
156	Trastera A	2.87 m²
187	Trastera B	2.12 m²
182	Vestíbul	2.04 m²
TOTAL SUP ÚTIL		696.09 m²

00_P-1
E: 1:1.150

EDIFICIS AUTORITZATS AMB LES SEGÜENTS RESOLUCIONS:

- Permís d'obres - 231900170 de data 11-12-2019
- Modificació de projecte - 232100437 de data 26-03-2021
- Llicència de 1ª ocupació - Pendent
- Cèdula d'habitabilitat - Pendent

Núm. plànol - Revisió: A03 R0
Data original: 27/04/2021
Data revisió:
Expedient: A19020

PROJECTE: DIVISIÓ HORITZONTAL - El Ravell

SITUACIÓ: Av. del Ravell, 20 · AD400 La Massana · Andorra

DESCRIPCIÓ: Planta 0

TITULAR:

PAU IGLESIAS ARQUITECTE

SIGNATURA

PAU IGLESIAS RODRÍGUEZ
NUM. COLEGIAT 39260/2005
COL·LEGIAT COAATB
INFO@PAUIGLESIAS.NET

M. +376 339760 T. +376816150
CARR. DE LA PLANTA 60
AD400 LA MASSANA - ANDORRA
WWW.PAUIGLESIAS.NET

La utilització o reproducció d'aquest projecte sense autorització expressa de l'autor està prohibida i serà perseguida per la llei.