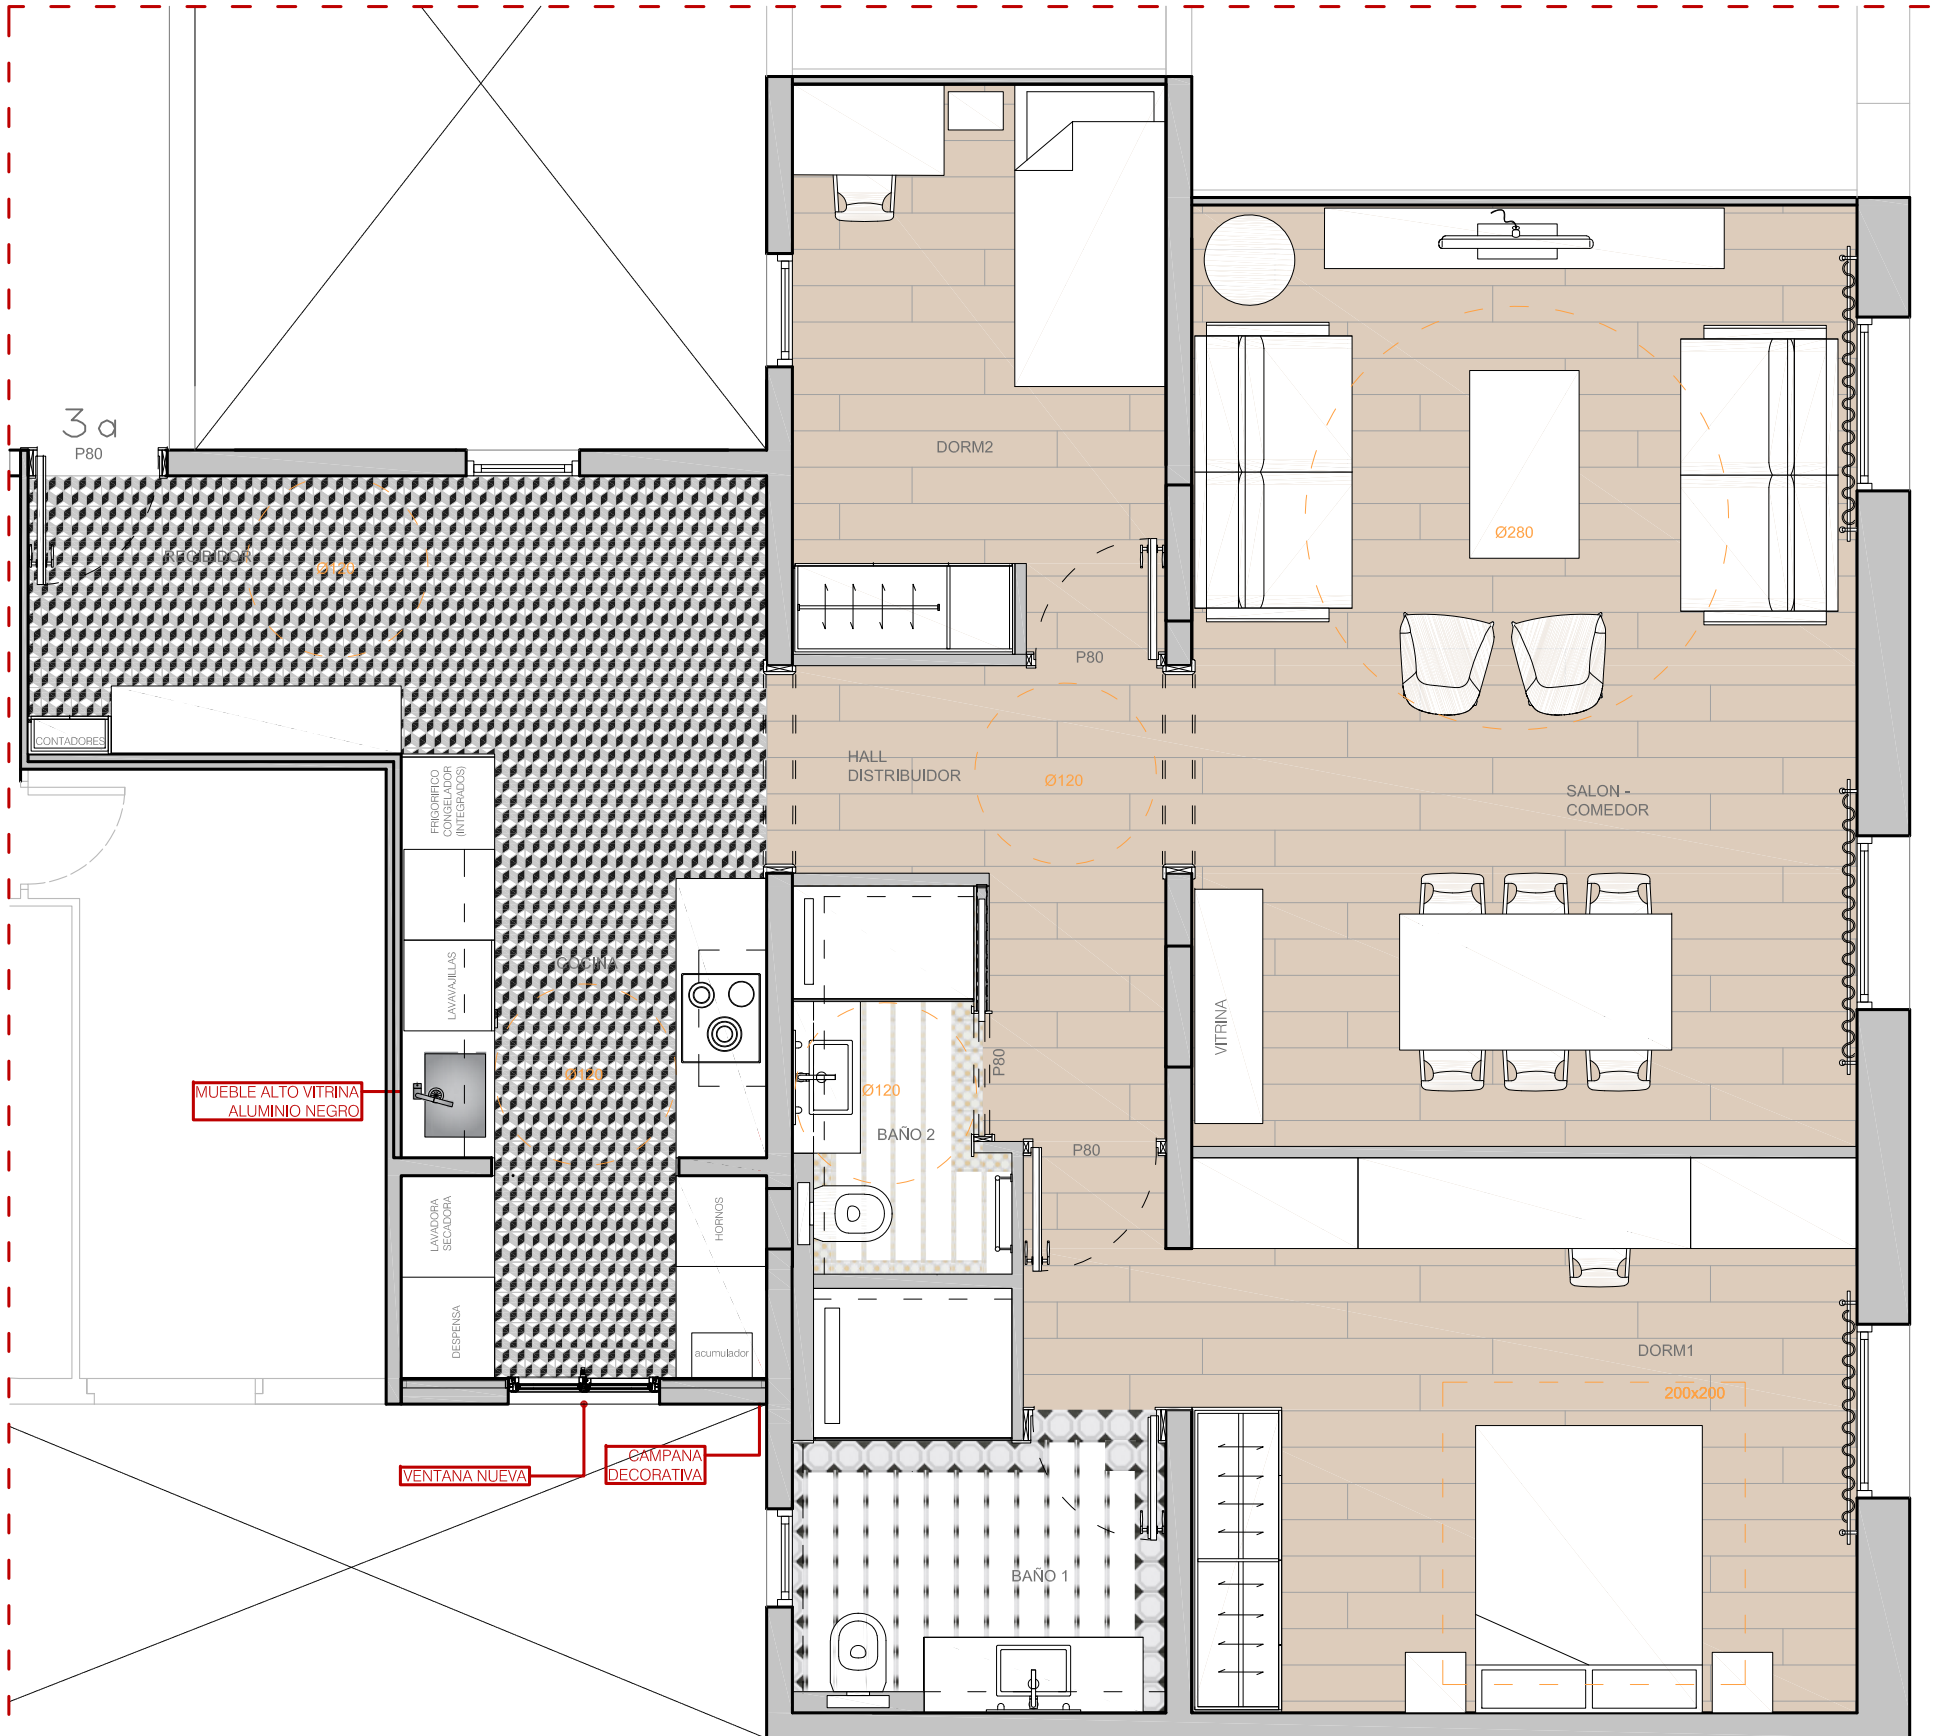

PLANTA CUARTO 3A

[VOLUME]³ MLL236 CUARTO 3A

PLANOS REVISADOS POR:SALU JUAN

PROPIETARIO:	EUROSTONE SPAIN S.L.
CONTIENE:	PLANTA DISTRIBUCION
MOTIVO DE LA EMISIÓN:	--
REVISIÓN:	--
FECHA:	11.10.2018
ARCHIVO:	xref_MLL236_CUARTO 3A_PLANTA.dwg
ESCALA: 1:50	A3
PLANO:	G.101

Nota: Este plano es válido en cotas y especificaciones entre los ejes. Para especificaciones referirse a los detalles de sectores o a pliegos de especificaciones técnicas. El contratista presentara los planos de detalles a D.D.O. para su verificación y visado antes de su ejecución. Las medidas y espesores especificados en los detalles y/o esquemas de esta documentación son indicativos y de mínima siendo responsabilidad del contratista su verificación estructural así como la de evitar movimientos, alabeos y/o cualquier tipo de deformación, bajo la expresa aprobación.

Los planos dibujos y especificaciones técnicas son propiedad exclusiva de VOLUME 3 y queda prohibida expresamente su reproducción total o parcial, y no podrán ser utilizadas por compañía alguna y/o personal sin consentimiento previo de D.D.O.