


PLANTA DE L'ESTAT ACTUAL HABITATGE

PLANTA DE L'ALTELL | Cotes

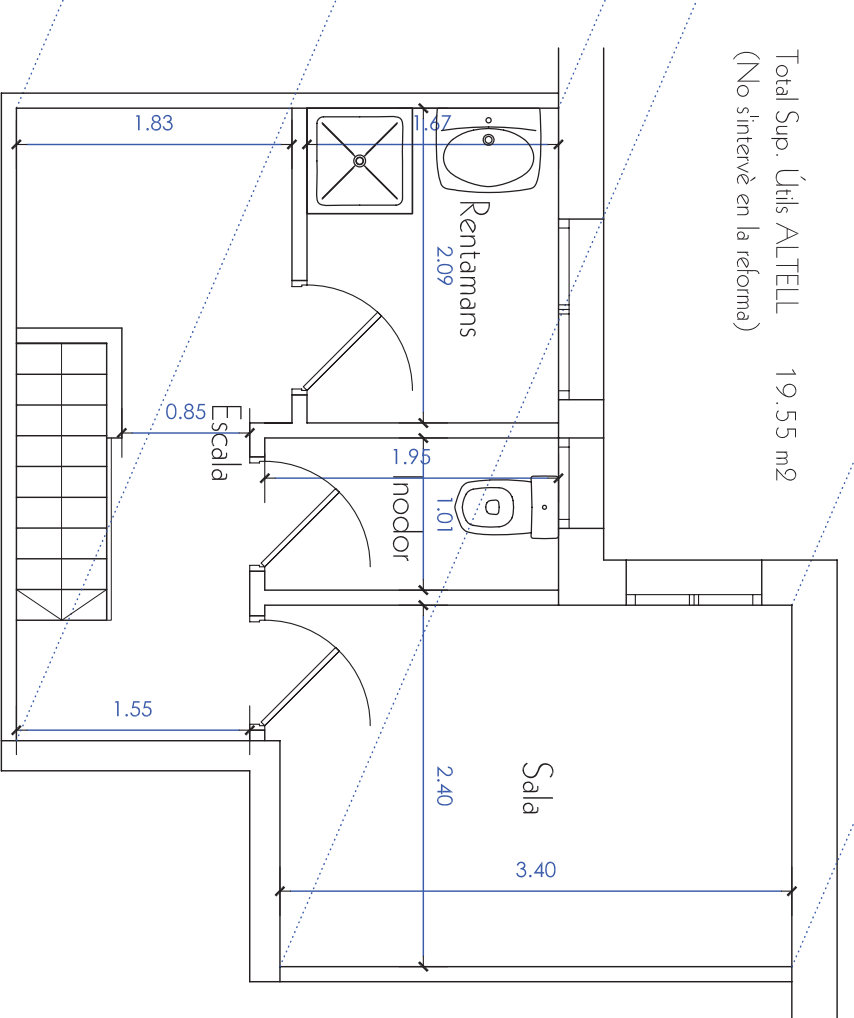

— HABITATGE PRINCIPAL 2 "A" —


COD.	ESTANÇA	SUP.	VOL.	L.LUMI.
EM	Estar-menjador	21.35	100.35	5.90
H.1	Habitació 1	17.30	81.30	5.90
H.2	Habitació 2	12.65	59.45	4.95
H.3	Habitació 3	17.30	81.30	4.85
C	Cucina	12.75	42.10	3.65
CH.1	Bany 1	5.55	18.35	1.90
CH.2	Bany 2	6.90	29.80	surf
R	Rebedor	9.50	37.05	7.50
D	Distribuidor	5.80	17.15	
TOTAL SUP ÚTILS		108.50 m ²		
TOTAL SUP CONST.		191.25 m ²		
50% Vertical Comú		3.30 m ²		
SUP TOTAL CONST PRAL 2 "A"		194.55 m ²		

— HABITATGE PRINCIPAL 2 "B" —

COD.	ESTANÇA	SUP.	VOL.	L.LUMI.
EM	Estar-menjador	31.10	146.80	14.75
H.1	Habitació 1	18.40	86.50	4.95
H.2	Habitació 2	23.10	108.60	12.20
D	Dispersor	9.15	43.00	
C	Cucina	10.35	25.90	4.40
CH.1	Bany 1	7.85	18.65	1.90
CH.2	Bany 2	6.90	29.80	0.60
R	Rebedor	10.05	25.15	
S	Sallades	3.40	8.50	1.90
ALTELL		19.55	37.43	1.85
TOTAL SUP ÚTILS		140.40 m ²		
TOTAL SUP CONST.		137.15 m ²		
50% Vertical Comú		3.30 m ²		
SUP TOTAL CONST PRAL 2 "B"		140.45 m ²		


Total Sup Útils ALTELL 19.55 m²
(No s'intervé en la reforma)

SUP TOTAL ÚTILS HABITATGES 248.90 m²
SUP TOTAL CONST HABITATGES 265.00 m²

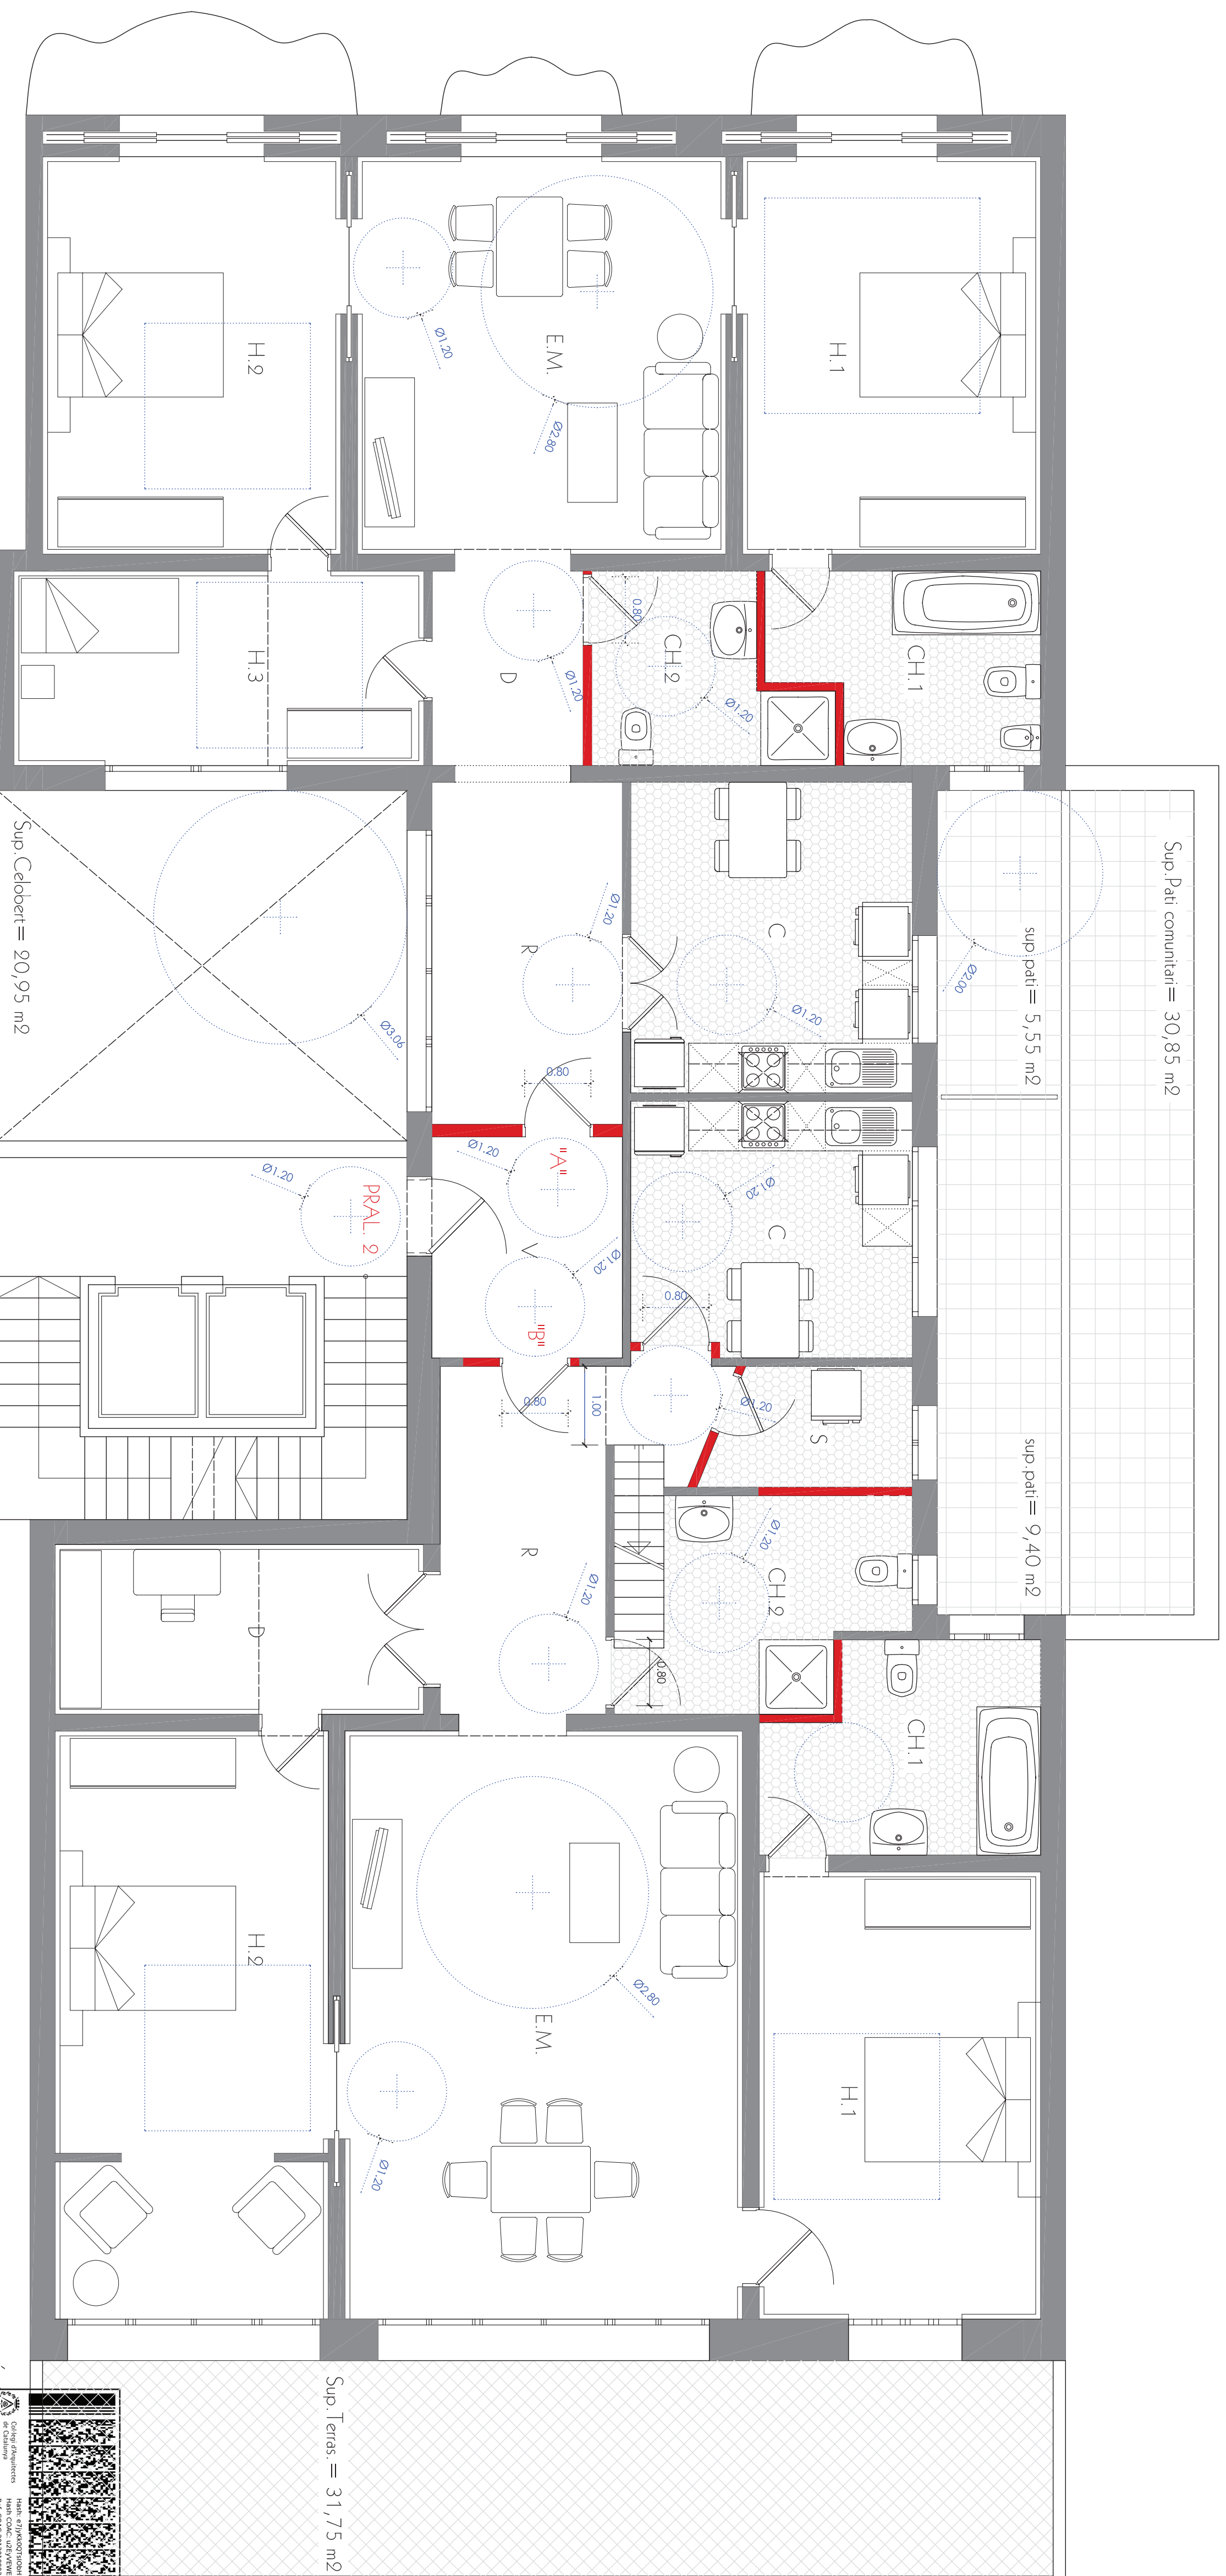

PLANTA DE LA REFORMA-SUBDIVISIÓ

- TIPUS D'ACTUACIÓ —
- Endenroc
 - Obra nova
 - Obra existent

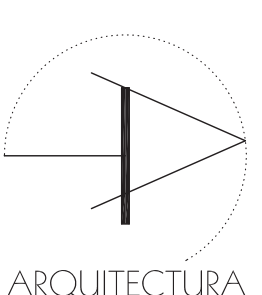

ALBERT TUSUSALS I MORENO, arquitecte

Badal·loren, 155. 4.ª A.
08800 VILANOVA I LA GELTRÚ, BCN
T. 938 145 547 M. 679 038 567
a.tususal@coac.net

Projecte Bàsic i Executiu
SUBDIVISIÓ DHABITATGE
AMB REFORMA INTERIOR

C/ d'Ausiàs Marc, 16-18 Pral. 2
BARCELONA (Dist. Eixample)

Client/ s

TRÀMITE Y RESIDENCIA, S.L.

Representada per Lourdes Vegas Portilla

PLANTES DE DISTRIBUCIÓ

Estat actual i de Reforma

E: 1/50

Nº REF: 349.13

2

SETEMBRE 2013




PROJECTE TÈCNIC
REPRESENTACIÓ DE LA REFORMA-SUBDIVISIÓ
AMB REFORMA INTERIOR
REPRESENTACIÓ TÈCNICA ALTERNATIVA
C/ d'Alfonso de Sotomayor, 10
08002 BARCELONA, SPAIN
TEL: 93 493 99 33
WWW.COAC.NET

Expedient: 2013010903


EL PROMOTOR

L'ARQUITECTE

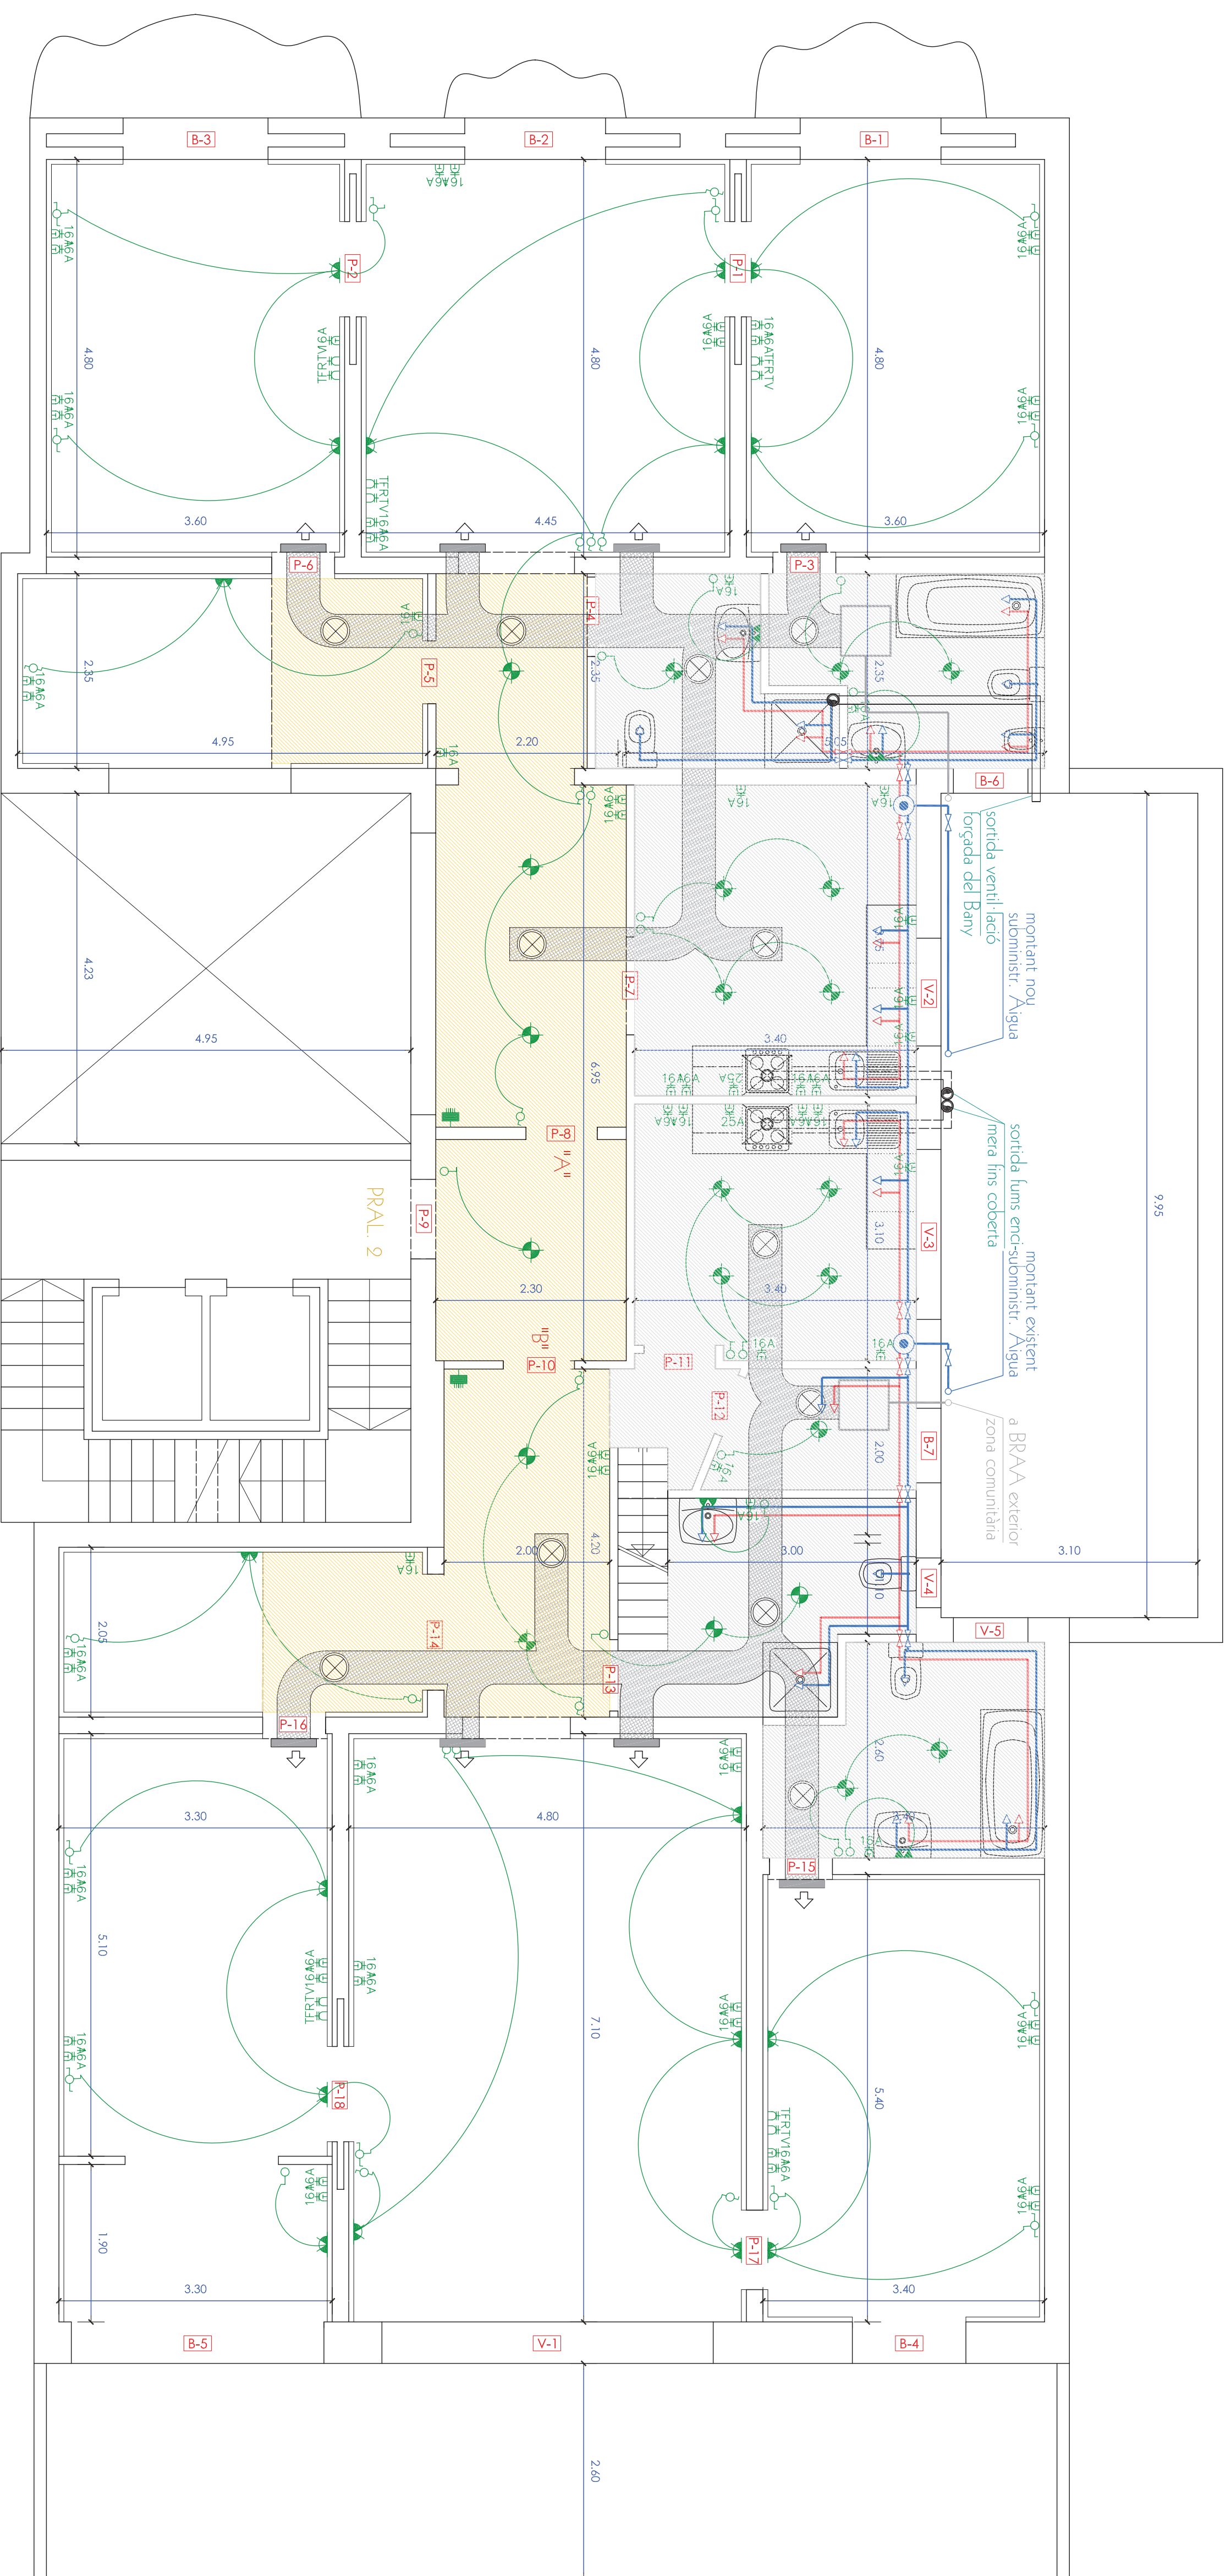


PLANTA DE LES INSTAL·LACIONS | Cotes


LLEGENDA DE FONTANERIA

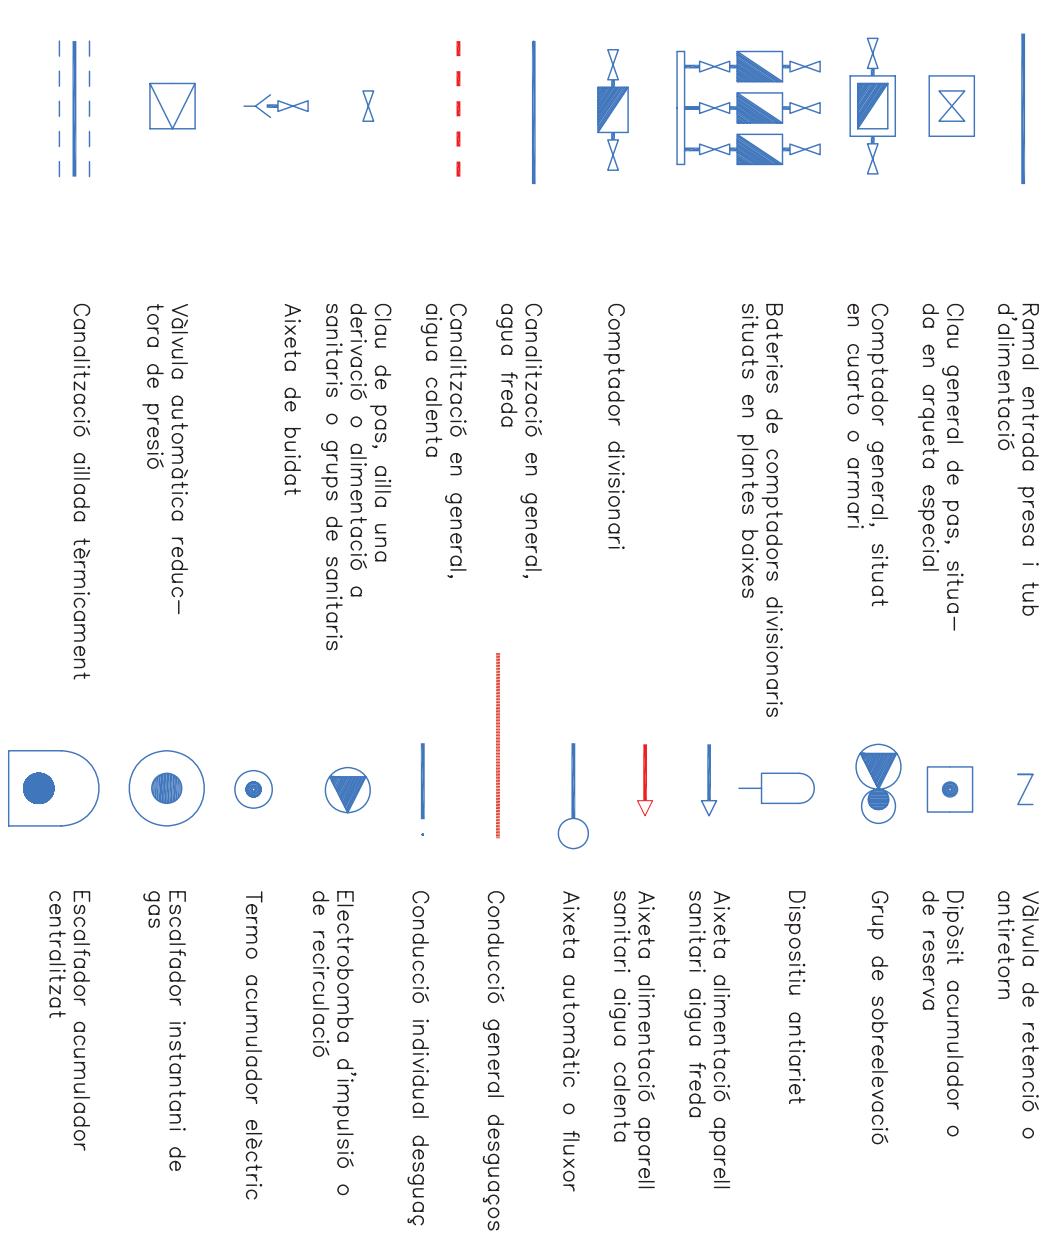


LLEGENDA DELECTRICITAT

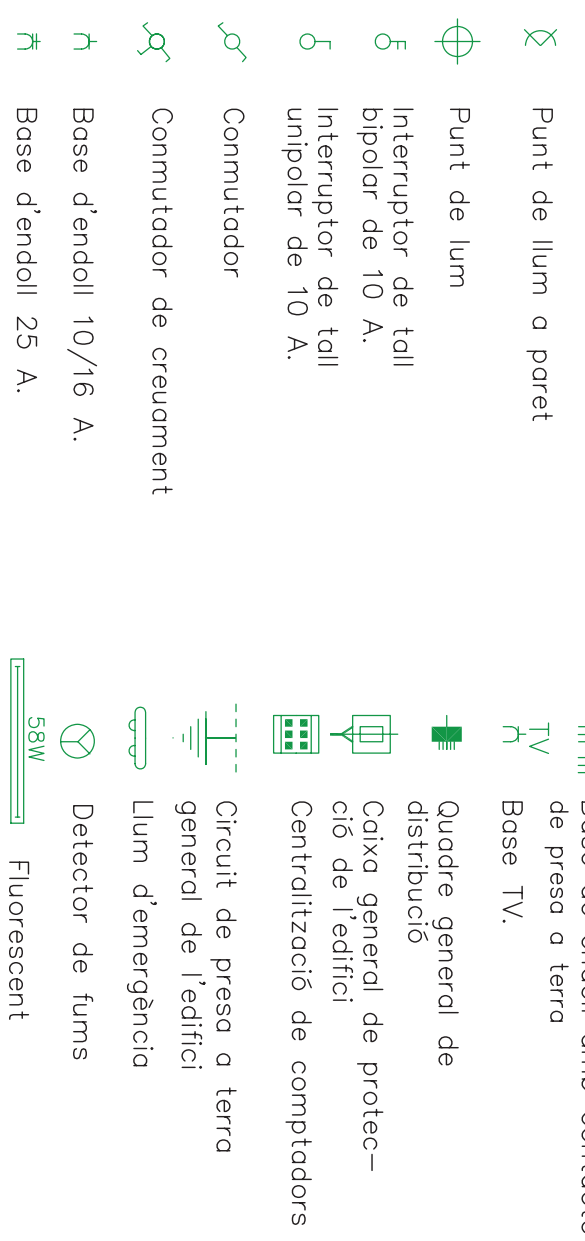


LLEGENDA DE CLIMATITZACIÓ, FUMISTERIA I SANEJAMENT

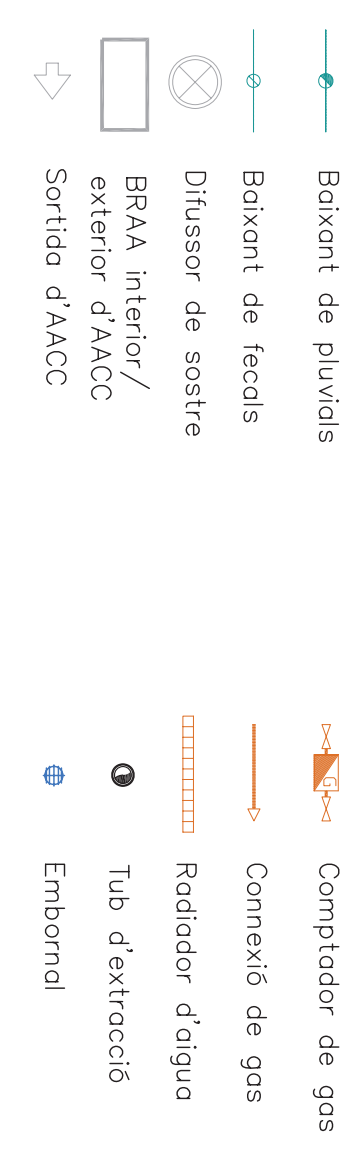

LLEGENDA

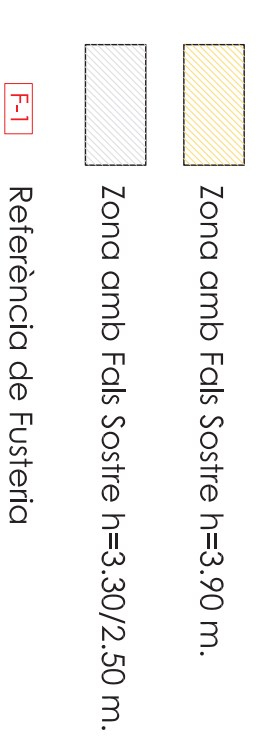

ALBERT TUFUSALS I MORENO, arquitecte

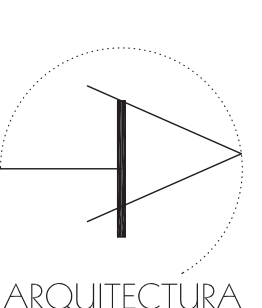

Roda l'ibero, 155 A/A
08900 VILANOVA/L'ALBA GELTRÚ, BCN
T. 938 145 547 M. 679 038 567
a.tufusal@coac.net

Projecte Bàsic i Executiu
SUBDIVISIÓ D'HABITATGE
AMB REFORMA INTERIOR

C/ d'Ausias Marc, 16-18 Ptal. 2
BARCELONA (Dre. Exemple)

Client/ s

TRÀMITE Y RESIDENCIA, S.L.

Representada per Lourdes Vegas Portilla

PLANTA D'INSTAL·LACIONS
Fontaneria, Elèctricitat i Calefacció

E: 1/50

Nº/REF 349.13

3

SETEMBRE 2013



Expedient: 2013010903

EL PROMOTOR

L'ARQUITECTE