



QUADRE SUPERFÍCIES

PLANTA BAIXA (ús habitatge)	SUPERFÍCIE ÚTIL (m2)	VOLUM (m3)	SUP. IL·LUMINACIÓ (m2)	SUPERFÍCIE CONSTRUÏDA (m2)
1 Rebedor	2,98	7,15	2,38	
2 Estar-cuina-menjador	58,33	148,74	24,74	
3 Distribuïdor	2,11	5,06	-	
4 Habitació 1	12,78	34,51	6,16	
5 Petit bany 1	1,62	3,89	-	
6 Bany 1	4,99	10,98	-	
7 Escales PB-P1	5,47	22,81	1,69	
SUPERFÍCIE ÚTIL PLANTA BAIXA (ús habitatge)	88,28			
Espais exteriors				
E1 Porxo 1	12,20			
E2 Pèrgola	26,87			
SUPERFÍCIE CONSTRUÏDA PLANTA BAIXA				117,66

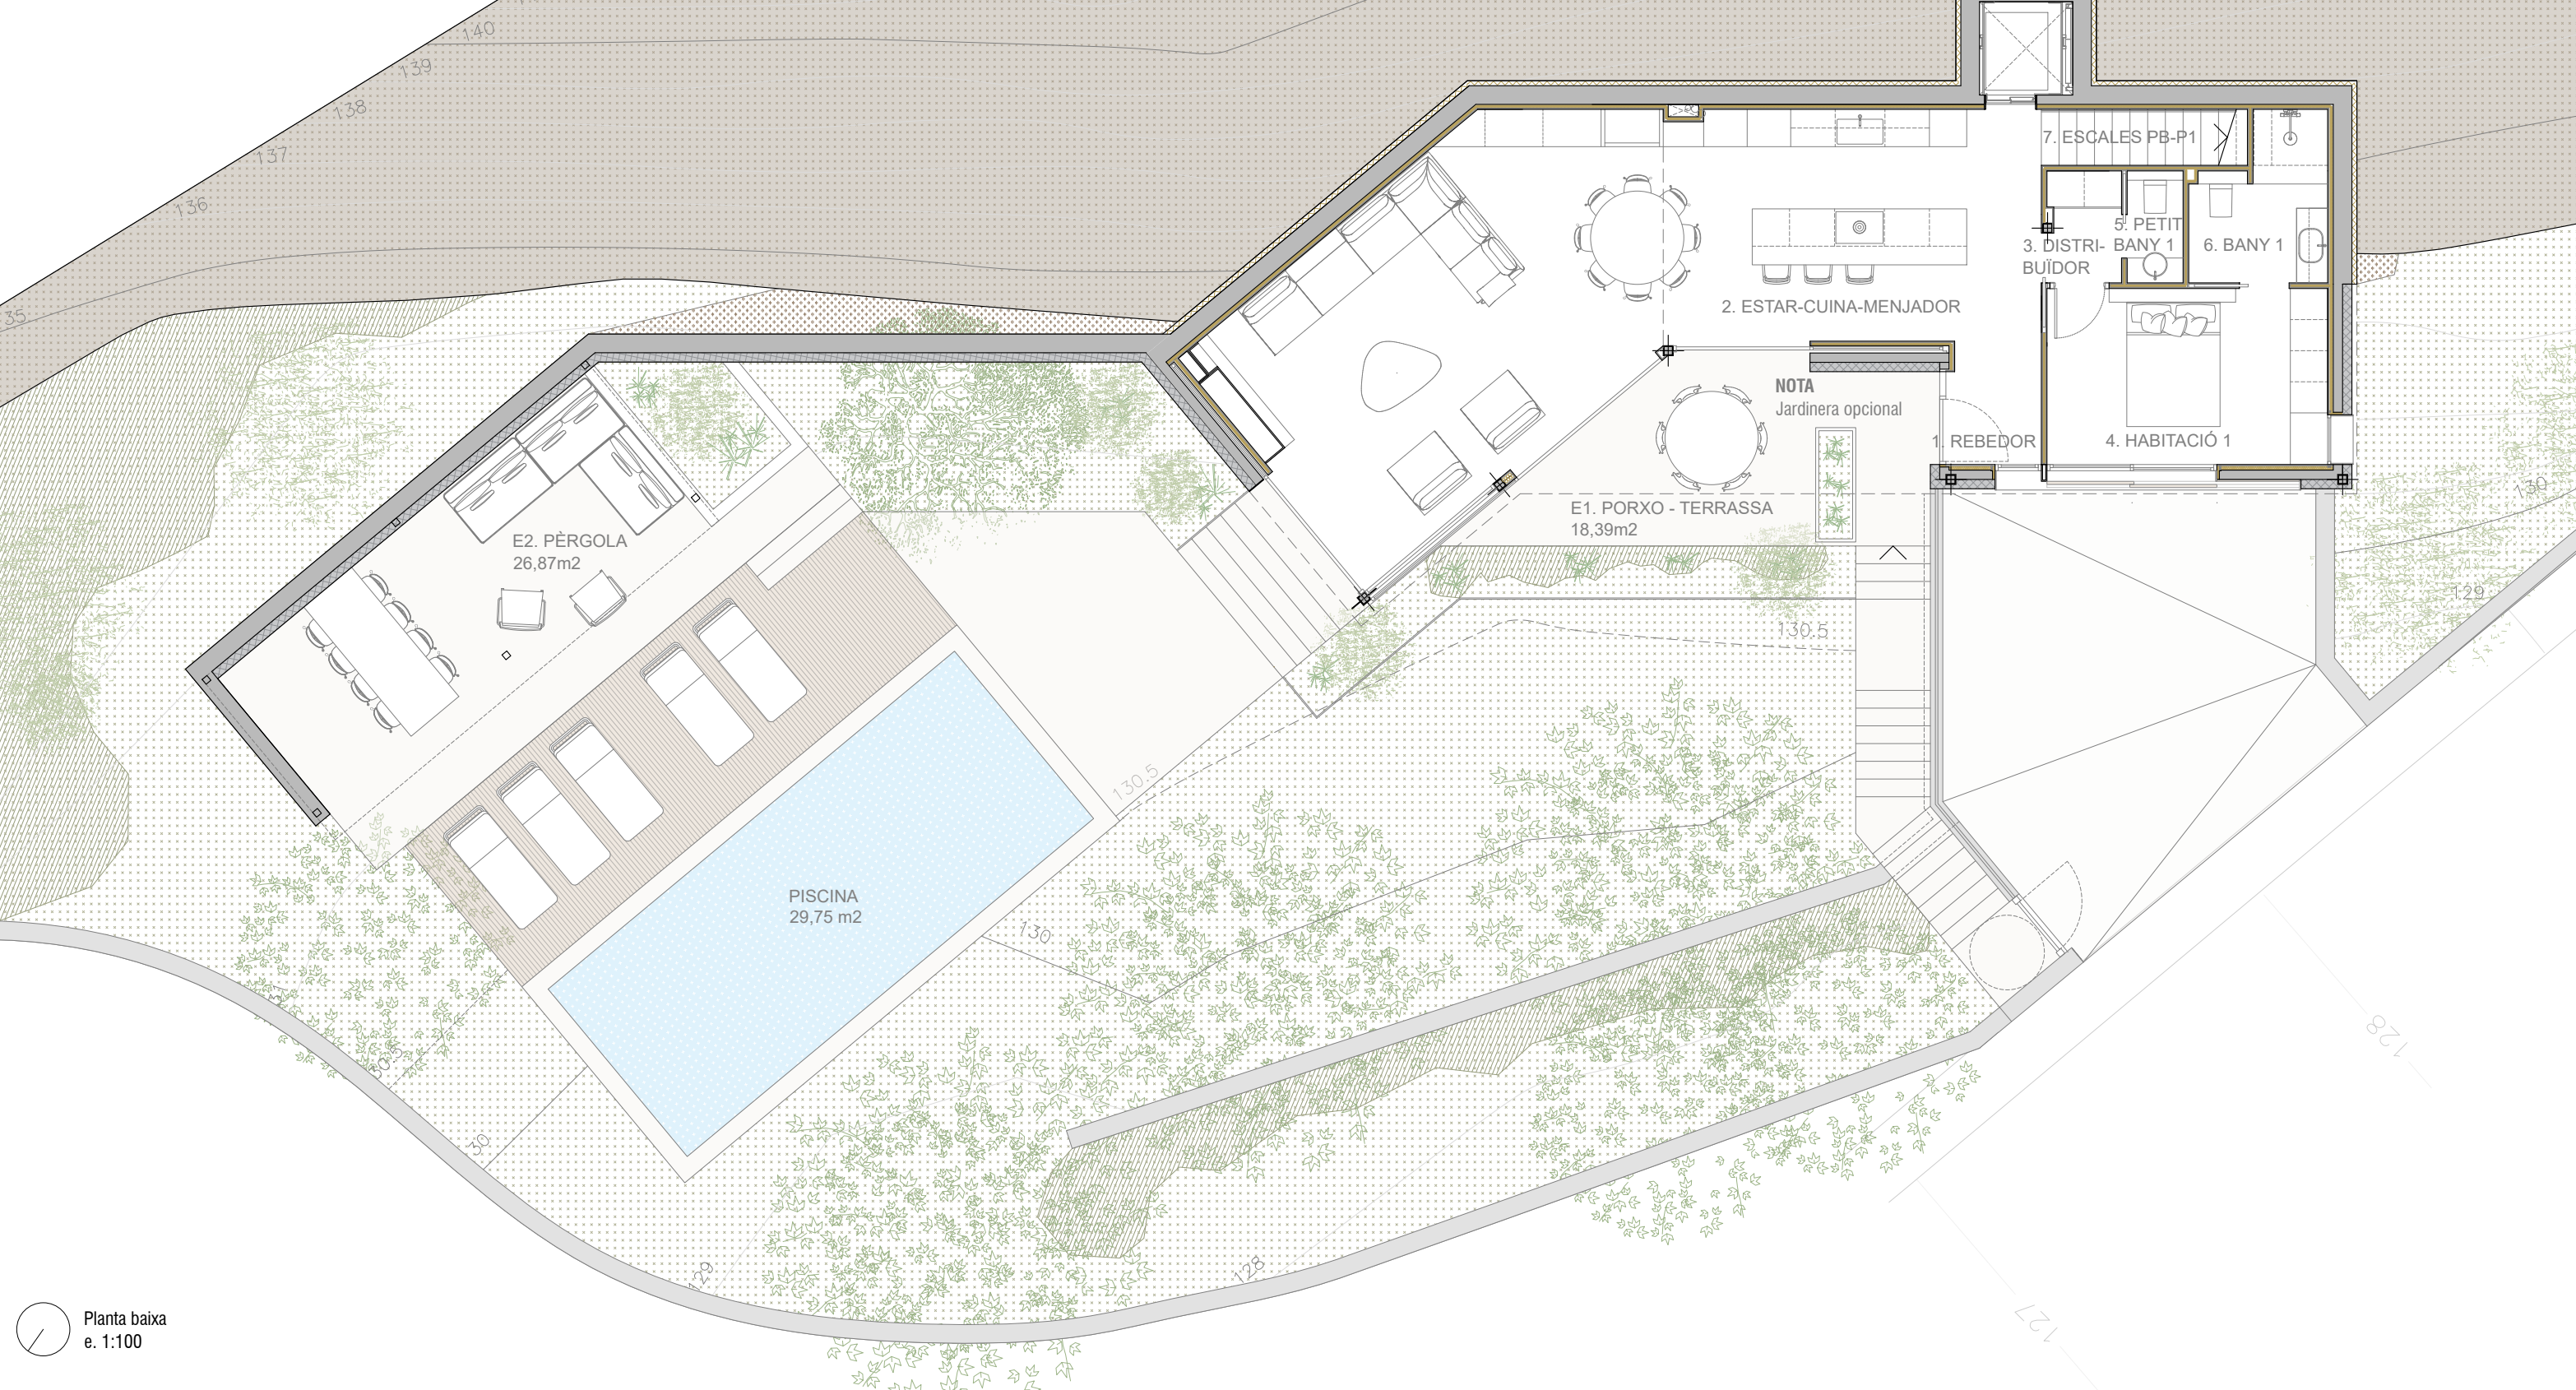

QUADRE SUPERFÍCIES

PLANTA PRIMERA (ús habitatge)	SUPERFÍCIE ÚTIL (m2)	VOLUM (m3)	SUP. IL·LUMINACIÓ (m2)	SUPERFÍCIE CONSTRUÏDA (m2)
8 Distribuïdor 2	8,82	21,17	2,77	
9 Petit bany 2	1,35	3,24	-	
10 Bany 3 - Vestidor	12,86	30,86	3,90	
11 Habitació 2	16,37	42,56	16,73	
12 Bany 2	3,31	7,94	1,68	
13 Habitació 3	11,78	30,63	9,89	
14 Habitació 4	12,17	31,64	4,71	
SUPERFÍCIE ÚTIL PLANTA PRIMERA (ús habitatge)	66,66			
Espais exteriors				
E3 Terrassa 1	14,14			
E4 Terrassa 2	10,54			
SUPERFÍCIE CONSTRUÏDA PLANTA PRIMERA				95,63

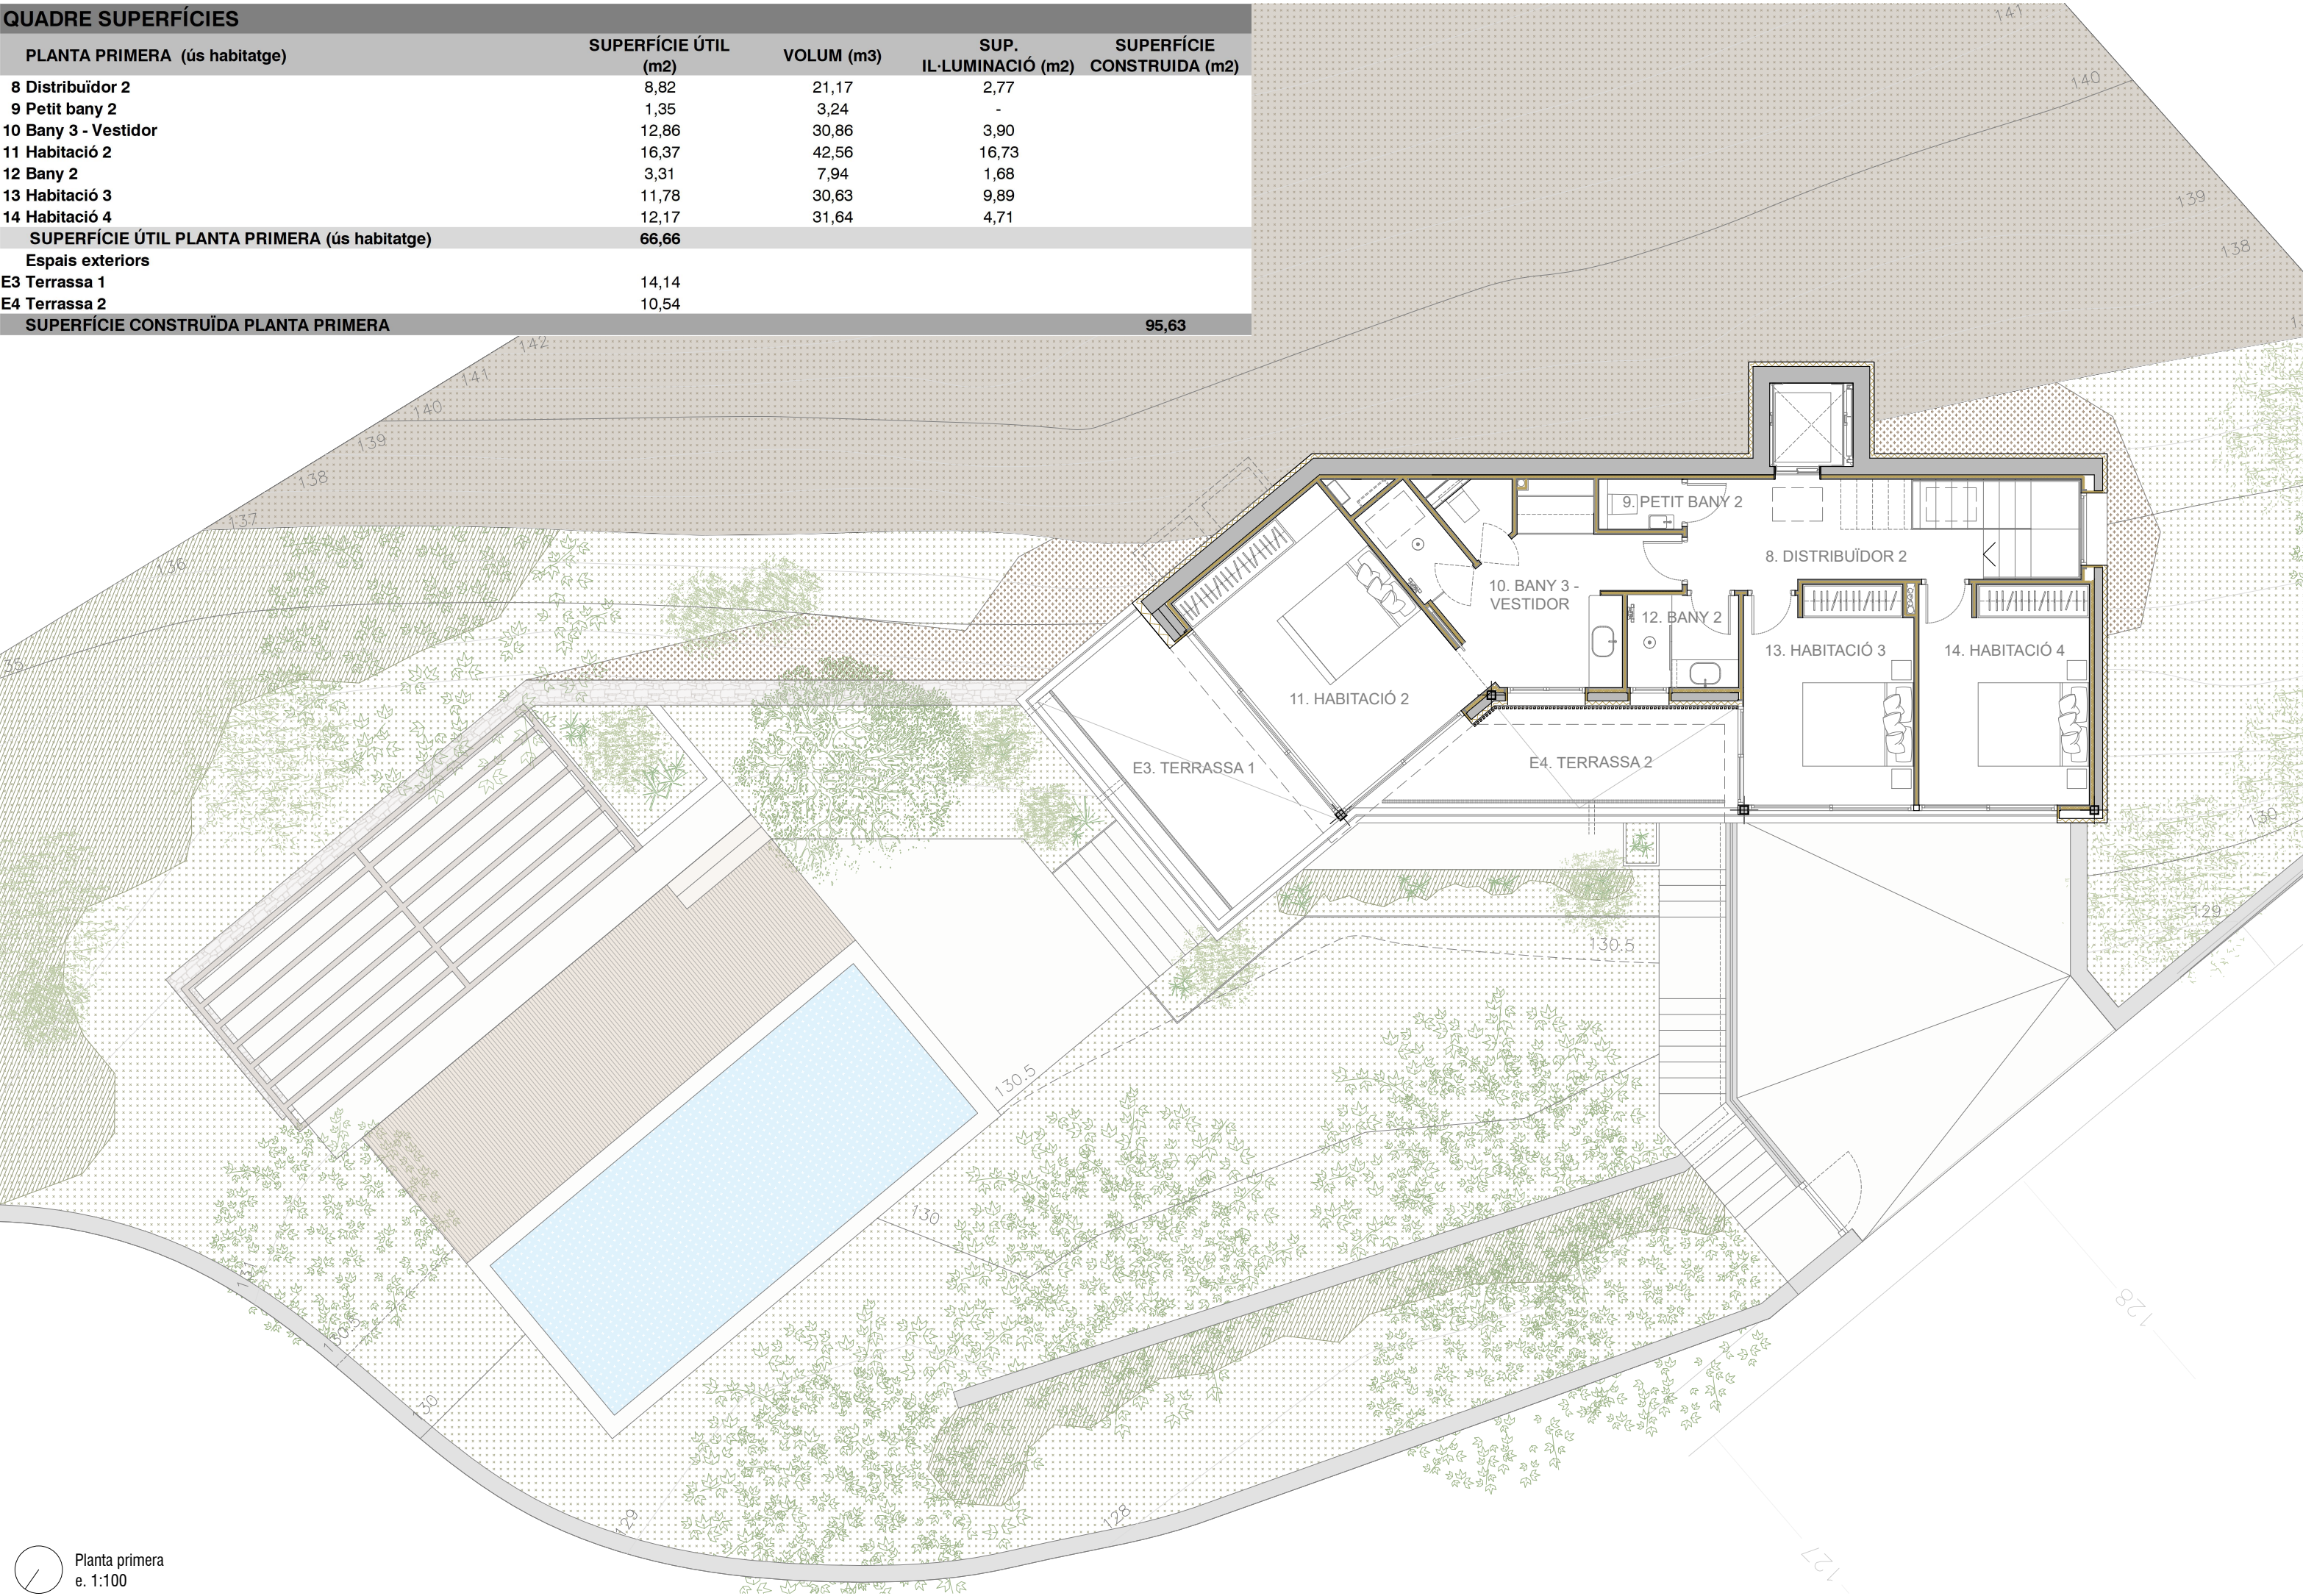

QUADRE SUPERFÍCIES

PLANTA SOTERRANI (ús garatge i sala polivalent)	SUPERFÍCIE ÚTIL (m2)	VOLUM (m3)	SUP. IL·LUMINACIÓ (m2)	SUPERFÍCIE CONSTRUÏDA (m2)
15 Garatge	59,79	151,87	-	
16 Sala polivalent	36,40	92,46	1,10	
17 Vestíbul d'independència	1,44	3,66	-	
SUPERFÍCIE ÚTIL PLANTA SOTERRANI (ús garatge i sala polivalent)	97,63			
Espais exteriors				
E1 Pati	4,23			
SUPERFÍCIE CONSTRUÏDA PLANTA SOTERRANI				119,92

